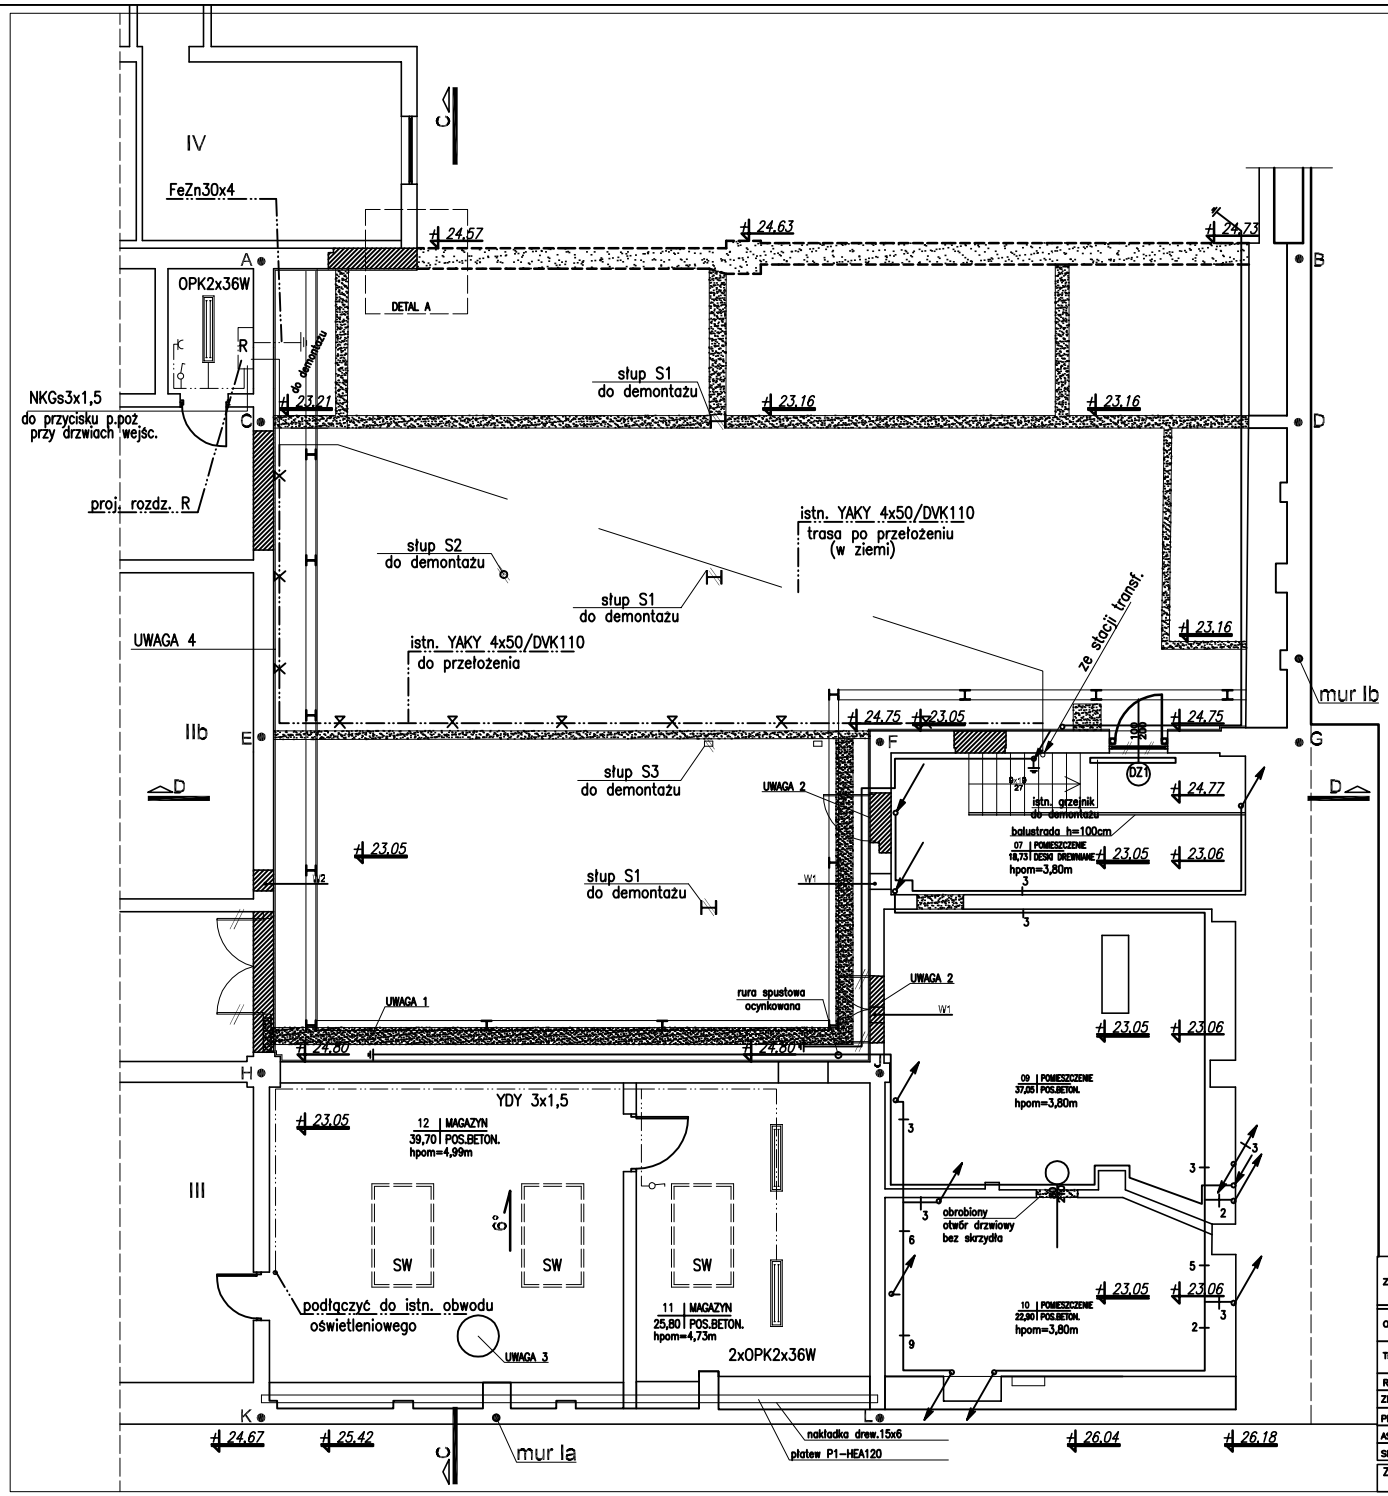

OZNACZENIA NA RYSUNKU:

- istniejące ściany
- zamurowania
- wyburzenia i demontaż
- ściany wyburzane do poziomu posadzki
- ściany wyburzane do wysokości 135cm
- Kr1 drewniane dźwigary kratowe
- W1 otwory wentylacyjne 30x30, hp.=430cm zachować, wyposażyć w kratki zabezpieczające
- W2 otwór wentylacyjny 40x40, hp.=247cm zamurować
- SW świetliki łukowe, z poliwęglanu, 120x200cm
- ściana oporowa – wg. rys nr 5 i 6
- 23.16 isniejące rzędne
- 23.16 projektowane rzędne
- ① istniejące warstwy posadzkowe

UWAGI:

- UWAGA 1 kanał instalacyjny – 33x30 cm zasypać
- UWAGA 2 otwory drzwiowe i naświetla – zamurować
- UWAGA 3 odtworzony kominek went. ø80

LEGENDA:

- istn. kable energetyczne
- istn. instalacja uziemiająca
- istn. kabel do przełożenia
- istn. trasa kabla po przełożeniu
- proj. inst. elektr.

ZAMAWIAJĄCY	GMINA MIASTO SZCZECIN MIEJSKI ZAKŁAD GOSPODARKI ODPADAMI W SZCZECINIE UL. PIOTRA SKARGI 20, 71-423 SZCZECIN	E+E KOŁŁĄTAJ RECZKA PRACOWNIA PROJEKTOWA AL.WOJSKA POLSKIEGO 42/16, 70-475 SZCZECIN TEL./FAX:/091/433-56-25, e-mail:epluse@epluse.pl	
OBIEKT	HALA TRAMWAJOWA – CZĘŚĆ WARSZTATOWO SOJALNA UL. PIOTRA SKARGI 20, 71-423 SZCZECIN	TREŚĆ RYSUNKU	RZUT PRZYZIEMIA – INSTALACJE ELEKTRYCZNE
TEMAT	ROZBIÓRKA CZĘŚCI WARSZTATOWO-SOCJALNEJ HALI TRAMWAJOWEJ Z PRACAMI ZABEZPIECZAJĄCYMI ISTNIEJĄCY OBIEKT ORAZ TEREN		
RODZAJ OPRAC.	PROJEKT BUDOWLANY		
ZESPÓŁ / IMIĘ I NAZWISKO / NR UPRAWN. / PODPIS			
PROJEKTANT	inż. HALINA RZEWUSKA	4/Sz/79	
ASYSTENT PROJ		–	
SPRAWDZAJĄCY	mgr inż. Z. RZEWUSKI	206/Sz/76	
DATA	11.2006	NR RYSUNKU	10
SKALA	1:100	ELEKTR.	

Zastrzega się wszelkie prawa wynikające z Ustawy o prawie autorskim. Rysunek niniejszy nie może być w całości lub w części przerysowany, uzupełniony lub odstąpiony komukolwiek, bez pisemnej zgody pracowni E+E