

**Uchwała Nr LI/1149/02
Rady Miasta Szczecina
z dnia 15 kwietnia 2002 r.**

w sprawie przystąpienia do sporządzenia Miejscowego planu zagospodarowania przestrzennego "Śródmieście-Zachód" w Szczecinie

Na podstawie art. 12 ust. 1 ustawy z dnia 7 lipca 1994 r. o zagospodarowaniu przestrzennym (tekst jednolity Dz. U. z 1999 r. Nr 15, poz.139; Nr 41, poz. 412; Nr 111, poz. 1279; z 2000 r. Nr 12, poz.136; Nr 109, poz. 1157; Nr 120, poz. 1268; z 2001 r. Nr 5 poz. 42, Nr 14 poz. 124, Nr 100 poz. 1085, Nr 115 poz. 1229, Nr 154 poz. 1804).

**Rada Miasta Szczecina
uchwała, co następuje:**

§ 1.

Przystępuje się do sporządzenia Miejscowego planu zagospodarowania przestrzennego "Śródmieście-Zachód" w Szczecinie, zwanego dalej planem.

§ 2.

1. Plan dotyczy terenu położonego w dzielnicy Śródmieście, w osiedlu Śródmieście-Zachód i określony jest granicami: pl.Sprzymierzonych, al.Wojska Polskiego, pl.Zgody, al.Wojska Polskiego, pl.Zwycięstwa, ul.Kopernika, ul.Langiewicza, ul.Ks.Bogusława, ul.Narutowicza, al.Piastów, pl.T.Kościuszki, al.Piastów.
2. Granice obszaru, o którym mowa w ust. 1 określa załącznik do uchwały.
3. Przedmiotem planu jest wielofunkcyjna struktura ogólnomiejscowa, w szczególności zabudowa mieszkalna wraz z elementami obsługi i usługami różnego typu. Na obszarze nie dopuszcza się możliwości lokalizacji obiektów handlowych o powierzchni sprzedażowej powyżej 2000 m². Regulacje planu obejmują pełną problematykę określoną w art. 10 ust. 1 ustawy o zagospodarowaniu przestrzennym.


§ 3.

Zobowiązuje się Zarząd Miasta do opracowania projektu planu, o którym mowa w § 1 i przeprowadzenia wymaganej procedury formalno-prawnej.

§ 4.

Uchwała wchodzi w życie z dniem podjęcia i podlega ogłoszeniu w miejscowej prasie w formie komunikatu Zarządu Miasta oraz przez obwieszczenie na tablicy ogłoszeń w siedzibie Urzędu Miejskiego.

Przewodniczący Rady Miasta Szczecina
Dominik Górski

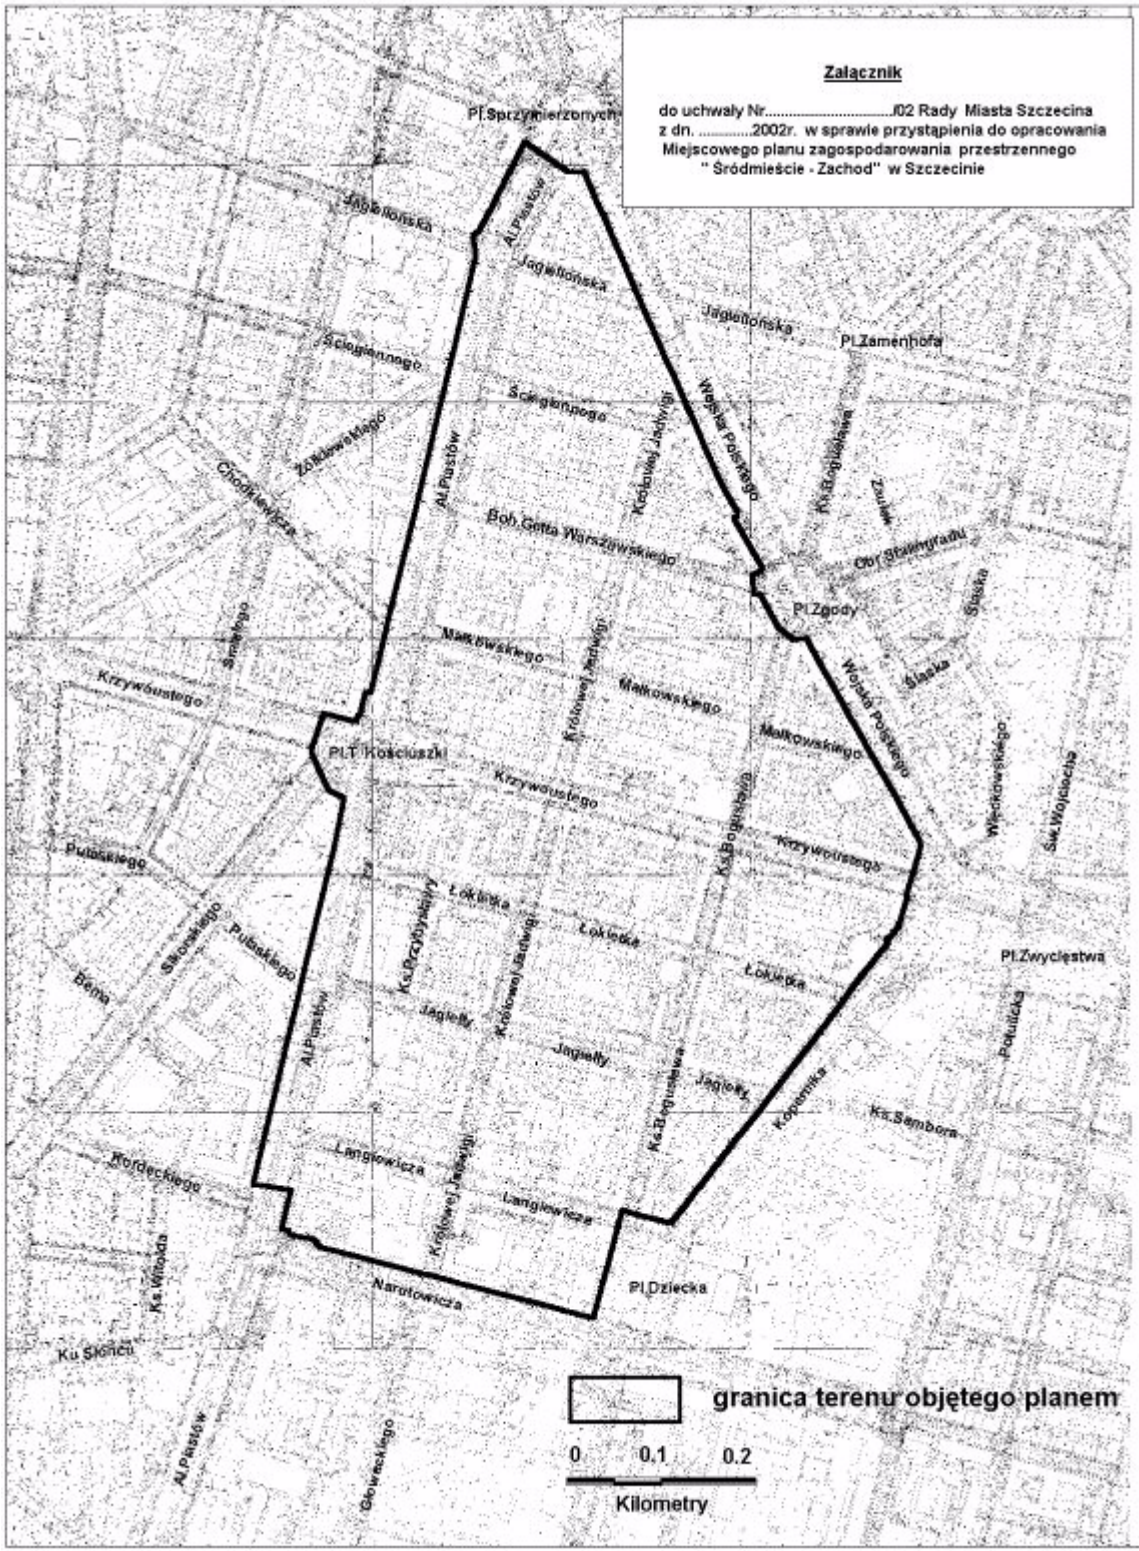

Załącznik

do uchwały Nr/02 Rady Miasta Szczecina
z dn.2002r. w sprawie przystąpienia do opracowania
Miejscowego planu zagospodarowania przestrzennego
" Śródmieście - Zachód" w Szczecinie

granica terenu objętego planem
0 0,1 0,2
Kilometry