


PROJEKT USTANOWIENIA  
ŚCIEŻKI ROWEROWEJ

ISTNIEJĄCE ŚCIEŻKI  
ROWEROWE

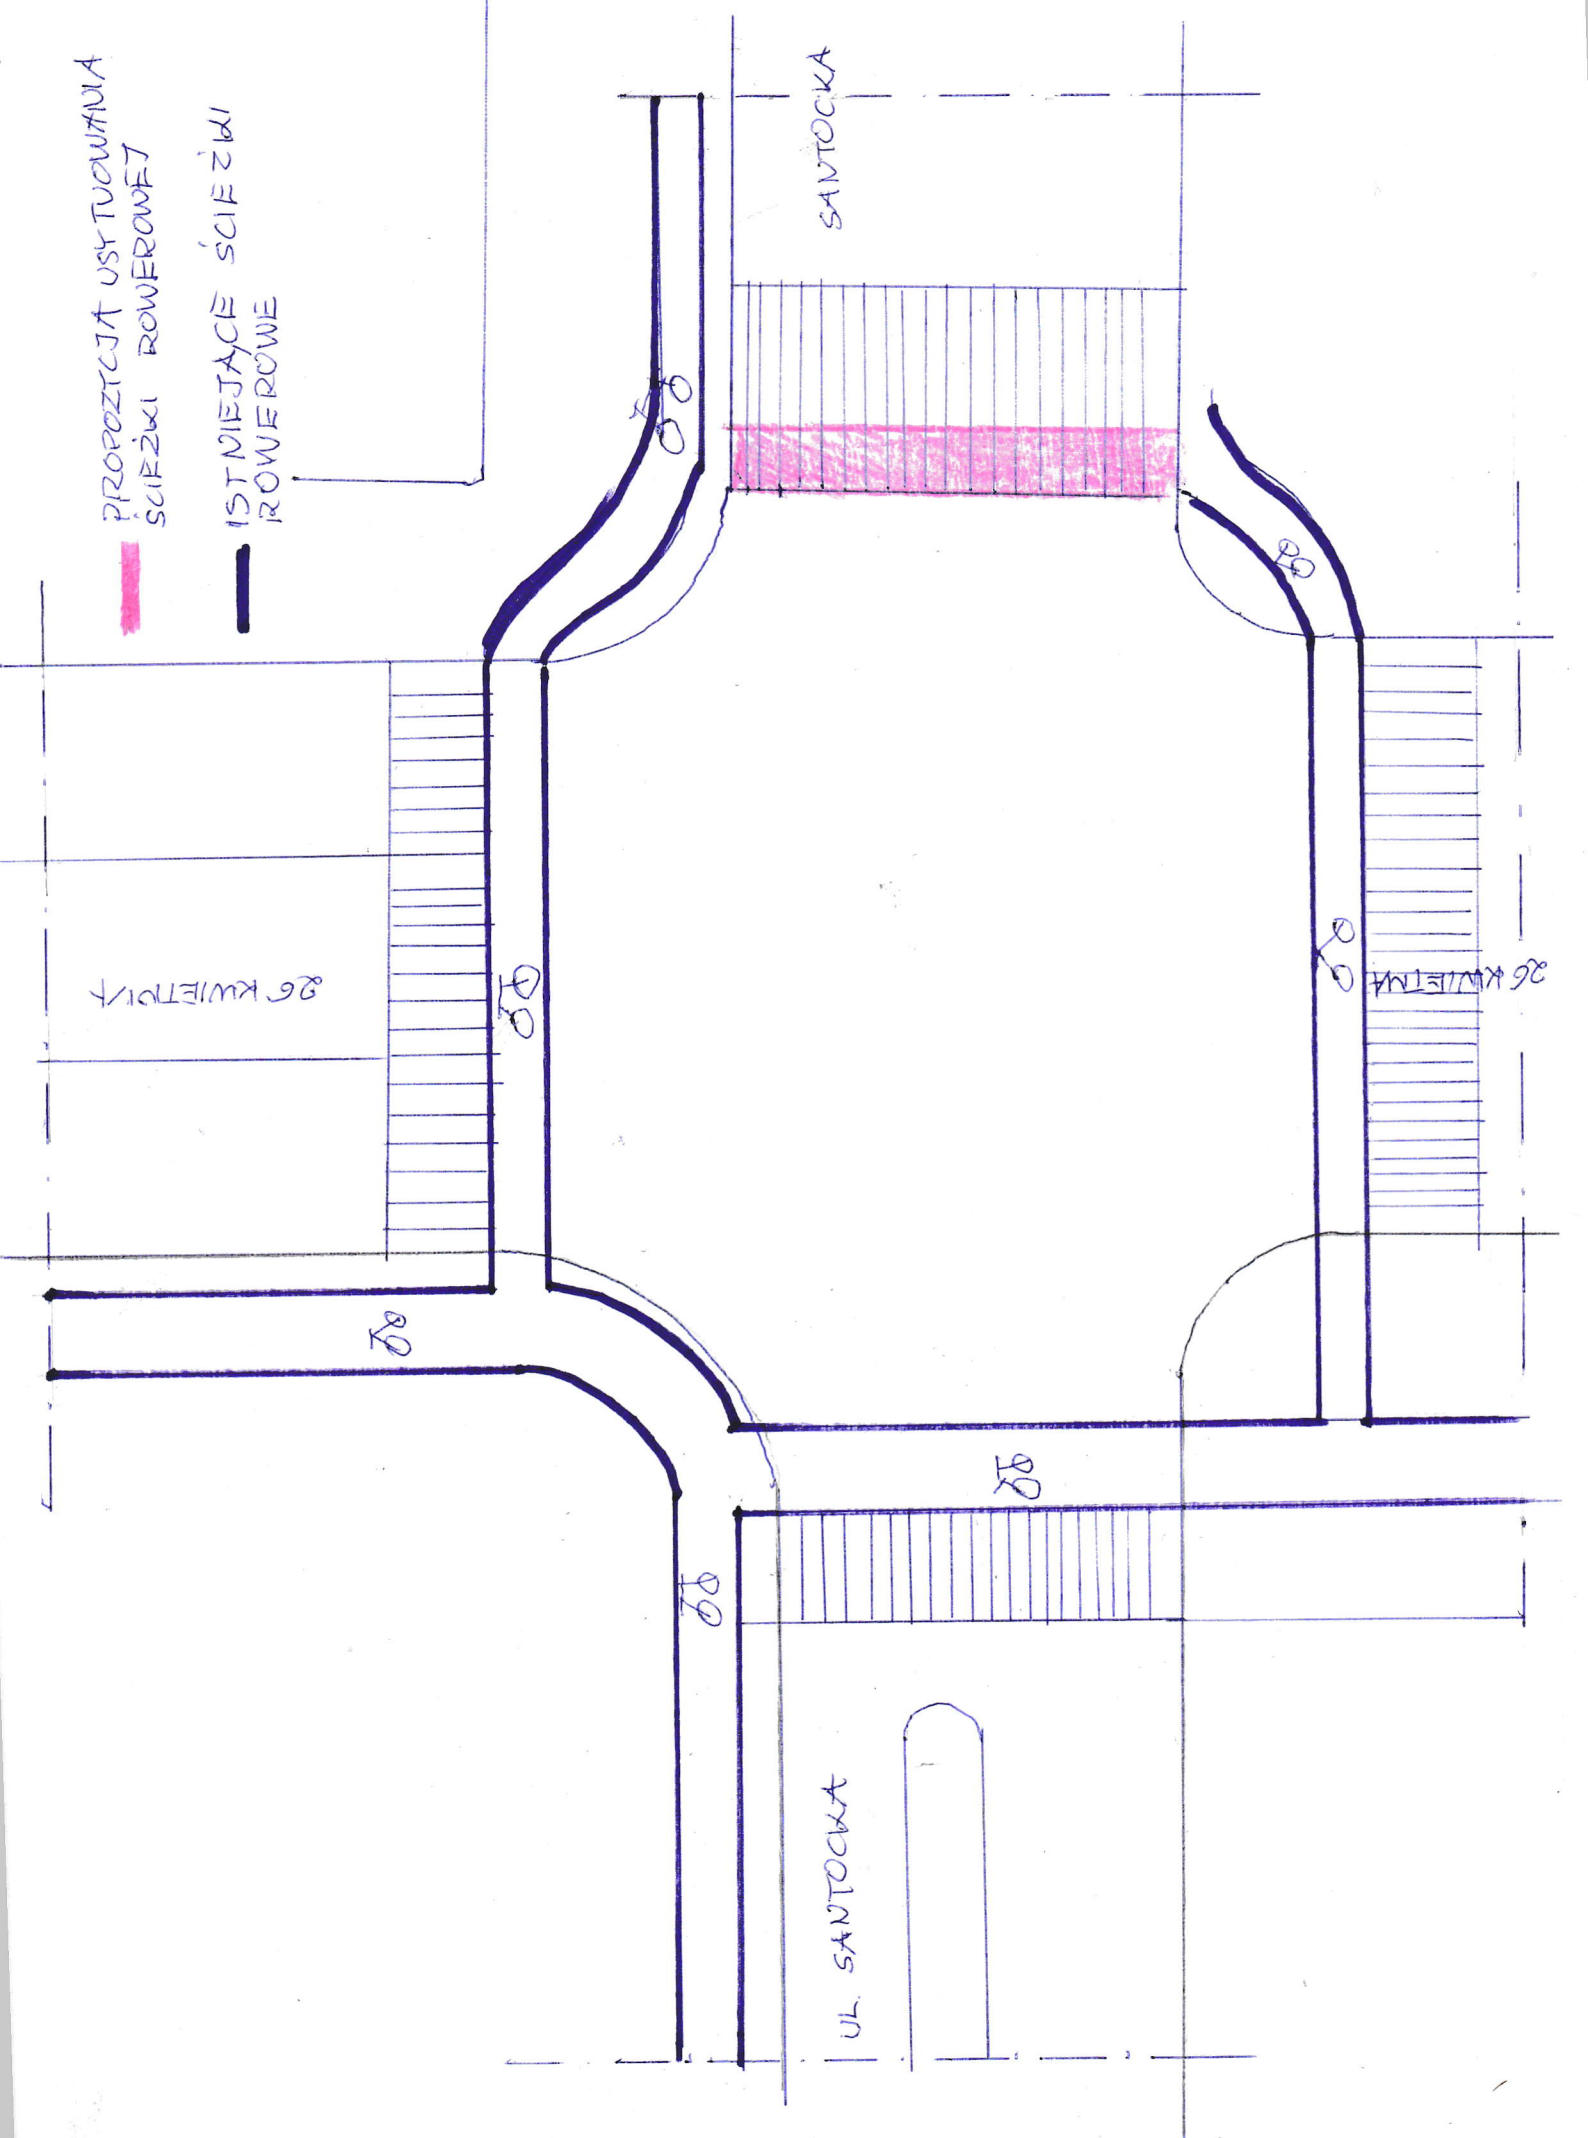

UL. SANTOCKA

SANTOCKA

26 KWIECIA

26 KWIECIA

Ø8

Ø5

Ø8

Ø8

Ø8

Ø8

Ø8