

**UCHWAŁA NR L/1362/23**  
**RADY MIASTA SZCZECIN**  
**z dnia 23 maja 2023 r.**

**w sprawie przystąpienia do sporządzenia miejscowego planu zagospodarowania przestrzennego „Śródmieście - Zachód, Małkowskiego, Kosmos” w Szczecinie**

Na podstawie art. 18 ust. 2 pkt 5 ustawy z dnia 8 marca 1990 roku o samorządzie gminnym (Dz. U. z 2023 r. poz. 40, zm. z 2023 r. poz. 572) oraz art. 14 ust. 1, 2 i 4 ustawy z dnia 27 marca 2003 roku o planowaniu i zagospodarowaniu przestrzennym (Dz. U. z 2022 r. poz. 503, zm. z 2022 r. poz. 1846, poz. 2185, poz. 2747, zm. z 2023 r. poz. 553) **Rada Miasta Szczecin uchwala, co następuje:**

**§ 1.** Przystępuje się do sporządzenia miejscowego planu zagospodarowania przestrzennego „Śródmieście - Zachód, Małkowskiego, Kosmos” w Szczecinie, zwanego dalej planem.

**§ 2.** Granice obszaru objętego planem określa załącznik do niniejszej uchwały.


**§ 3.** Wykonanie uchwały powierza się Prezydentowi Miasta Szczecin.

**§ 4.** Uchwała wchodzi w życie z dniem podjęcia i podlega ogłoszeniu w miejscowej prasie w formie ogłoszenia Prezydenta Miasta oraz przez obwieszczenie na tablicy ogłoszeń Urzędu Miasta Szczecin.

Przewodnicząca Rady Miasta Szczecin

**Renata Łażewska**

Załącznik do uchwały Nr L/1362/23  
Rady Miasta Szczecin  
z dnia 23 maja 2023 r.

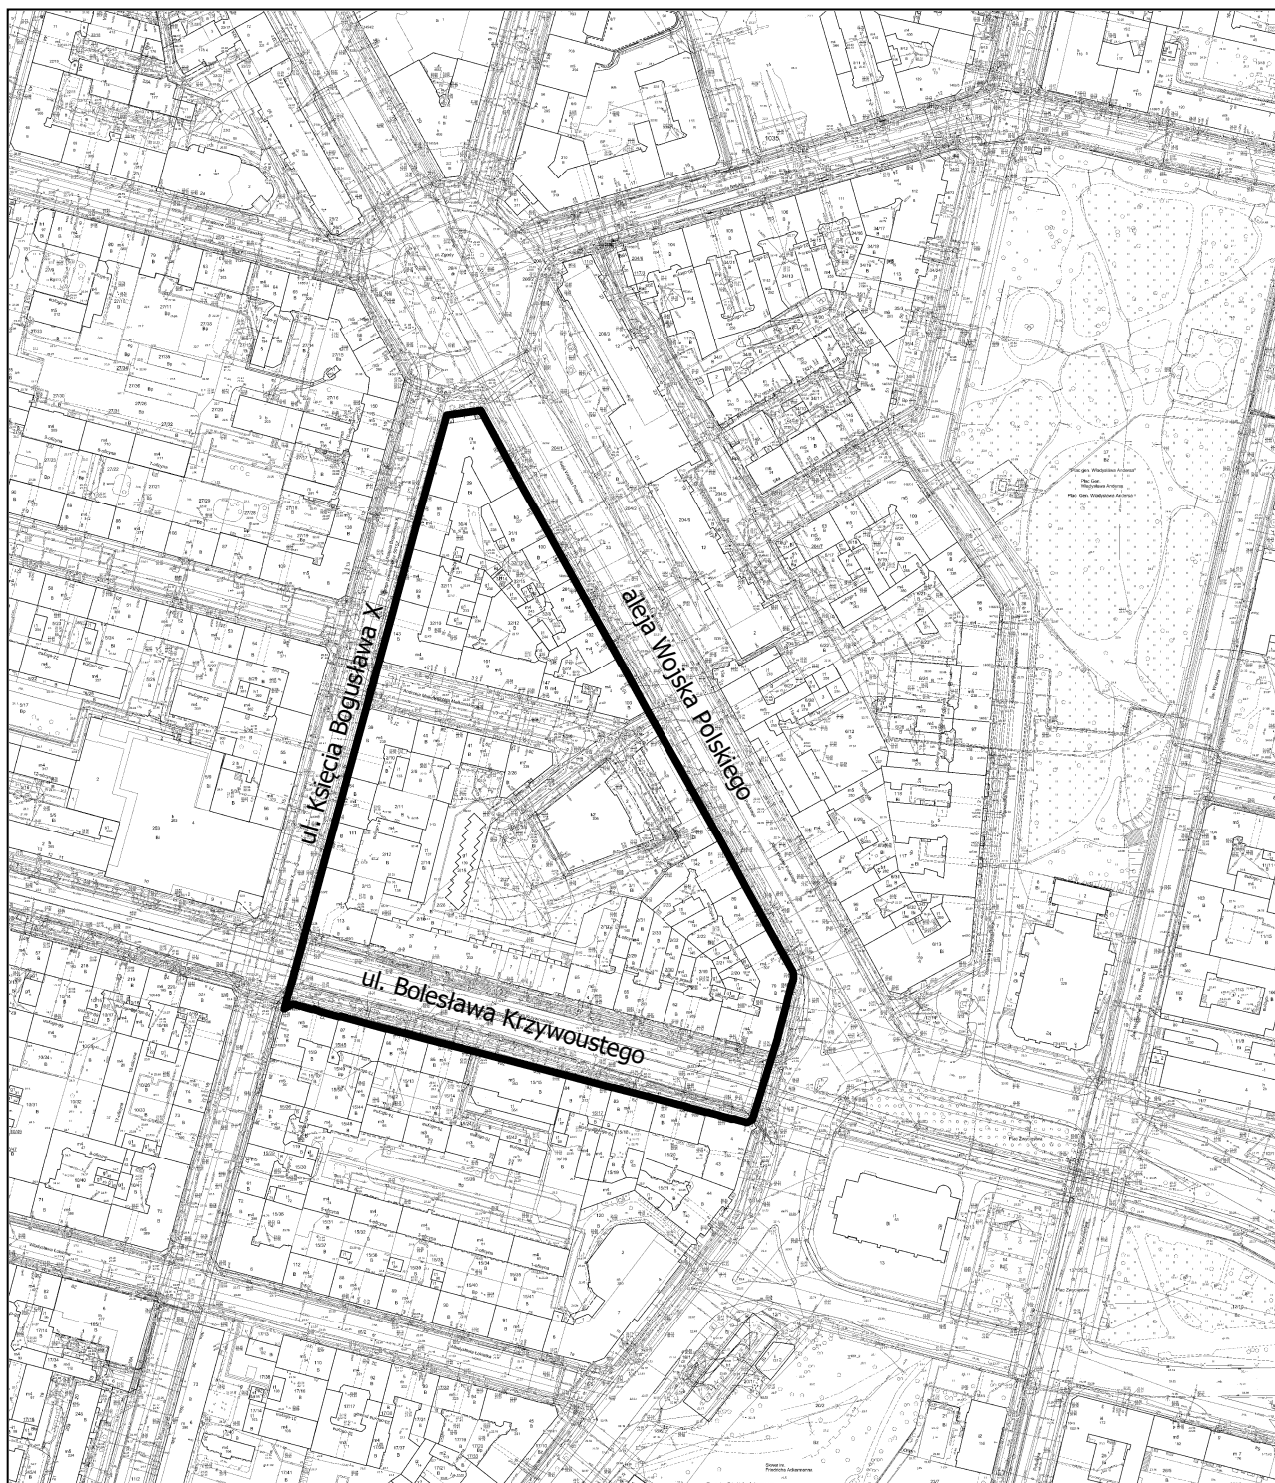

granica obszaru objętego przystąpieniem do sporządzenia miejscowego planu zagospodarowania przestrzennego "Śródmieście - Zachód, Małkowskiego, Kosmos" w Szczecinie