


Załącznik nr 2
do Uchwały Nr Rady Miasta Szczecin z dn. 2008 r. w sprawie
zmiany Miejscowego planu zagospodarowania przestrzennego "Wielgowo - Sławociesz - Zdunowo"
w Szczecinie pod nazwą "Wielgowo - szkoła"
wrys ze Studium uwarunkowań i kierunków zagospodarowania przestrzennego m. Szczecin
Uchwała Nr IX/273/07 Rady Miasta Szczecin z dn. 14 maja 2007 r. z oznaczeniem granic obszaru objętego
zmianą Miejscowego planu zagospodarowania przestrzennego "Wielgowo - Sławociesz - Zdunowo"
w Szczecinie pod nazwą "Wielgowo - szkoła" skala 1 : 10 000

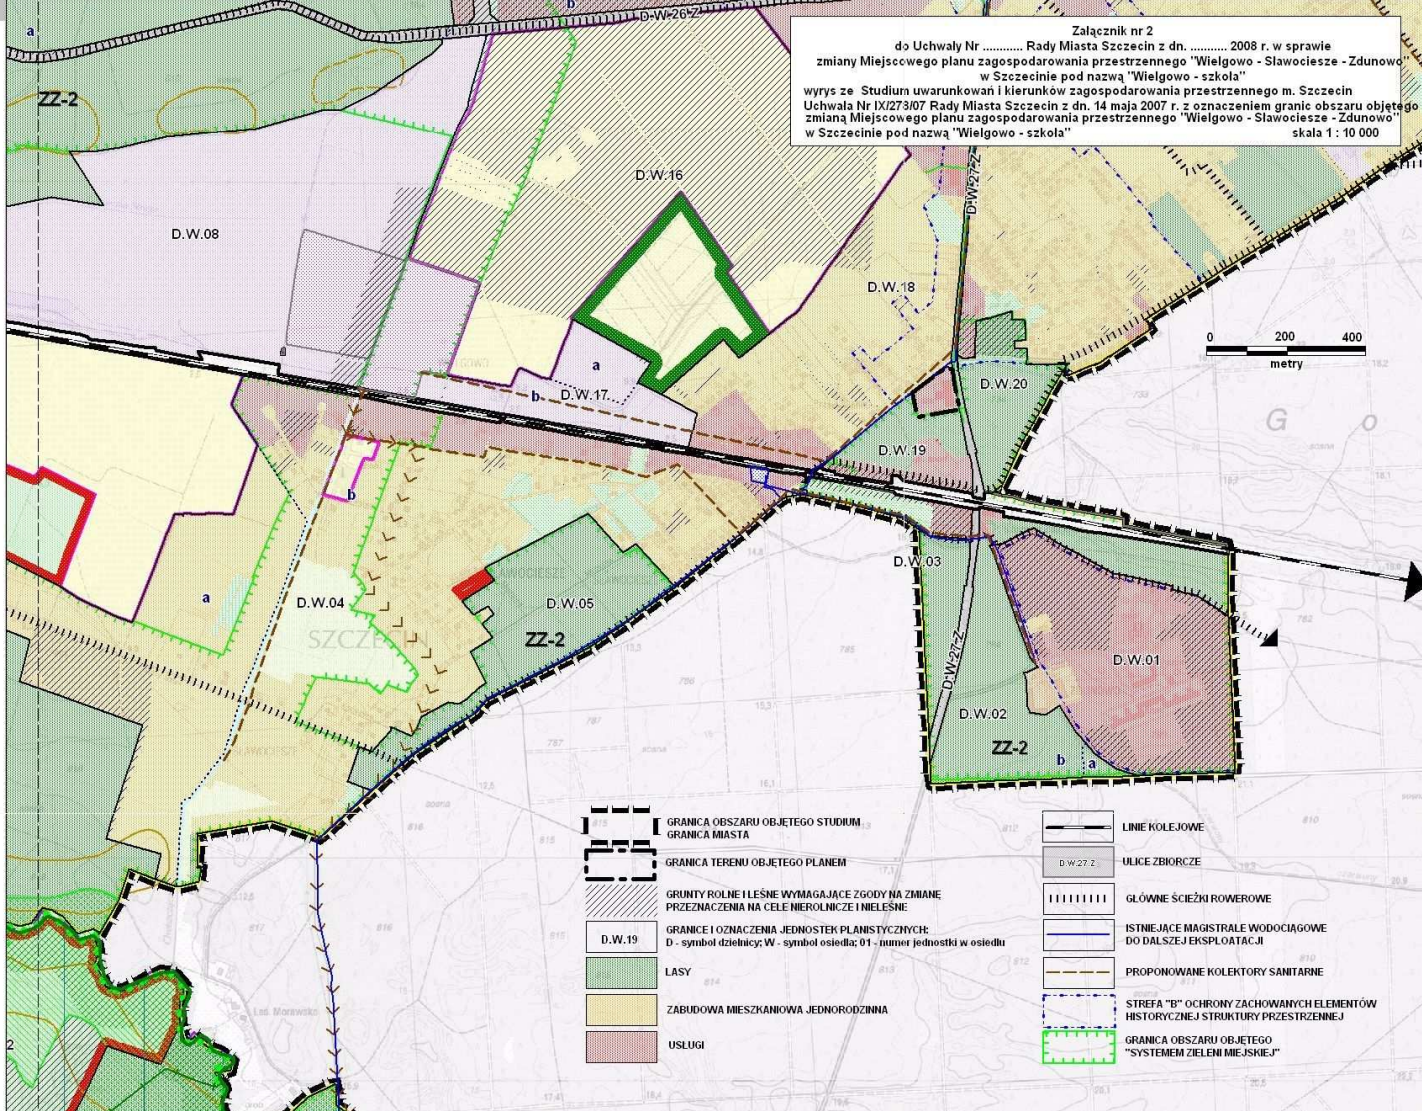

- | | | | | | |
|--|-------------------------------------|--|--|--|---|
| | GRANICA OBSZARU OBJĘTEGO STUDIUM | | GRANICA TERENU OBJĘTEGO PLANEM | | LINIE KOLEJOWE |
| | GRANICA MIASTA | | GRUNTY ROLNE I LEŚNE WYMAGĄJĄCE ZGODY NA ZMIANĘ PRZEZNACZENIA NA CELE NIEROLNICZE I NIELEŚNE | | ULICE ZBIORCZE |
| | D.W.19 | | GRANICE I OZNACZENIA JEDNOSTEK PLANISTYCZNYCH:
D - symbol dzielnicy, W - symbol osiedla; 01 - numer jednostki w osiedlu | | GLÓWNE ŚCIEŻKI ROWEROWE |
| | LASY | | ZABUDOWA MIESZKANIOWA JEDNORODZINNA | | ISTNIEJĄCE MAGISTRALNE WODOCIĄGIWIE DO DALSZEJ EKSPLOATACJI |
| | ZABUDOWA MIESZKANIOWA JEDNORODZINNA | | USŁUGI | | PROPONOWANE KOLEKTORY SANITARNE |
| | USŁUGI | | | | STREFA "B" OCHRONY ZACHOWANYCH ELEMENTÓW HISTORYCZNEJ STRUKTURY PRZESTRZENNEJ |
| | | | | | GRANICA OBSZARU OBJĘTEGO "SYSTEMEM ZIELENI MIEJSKIEJ" |