



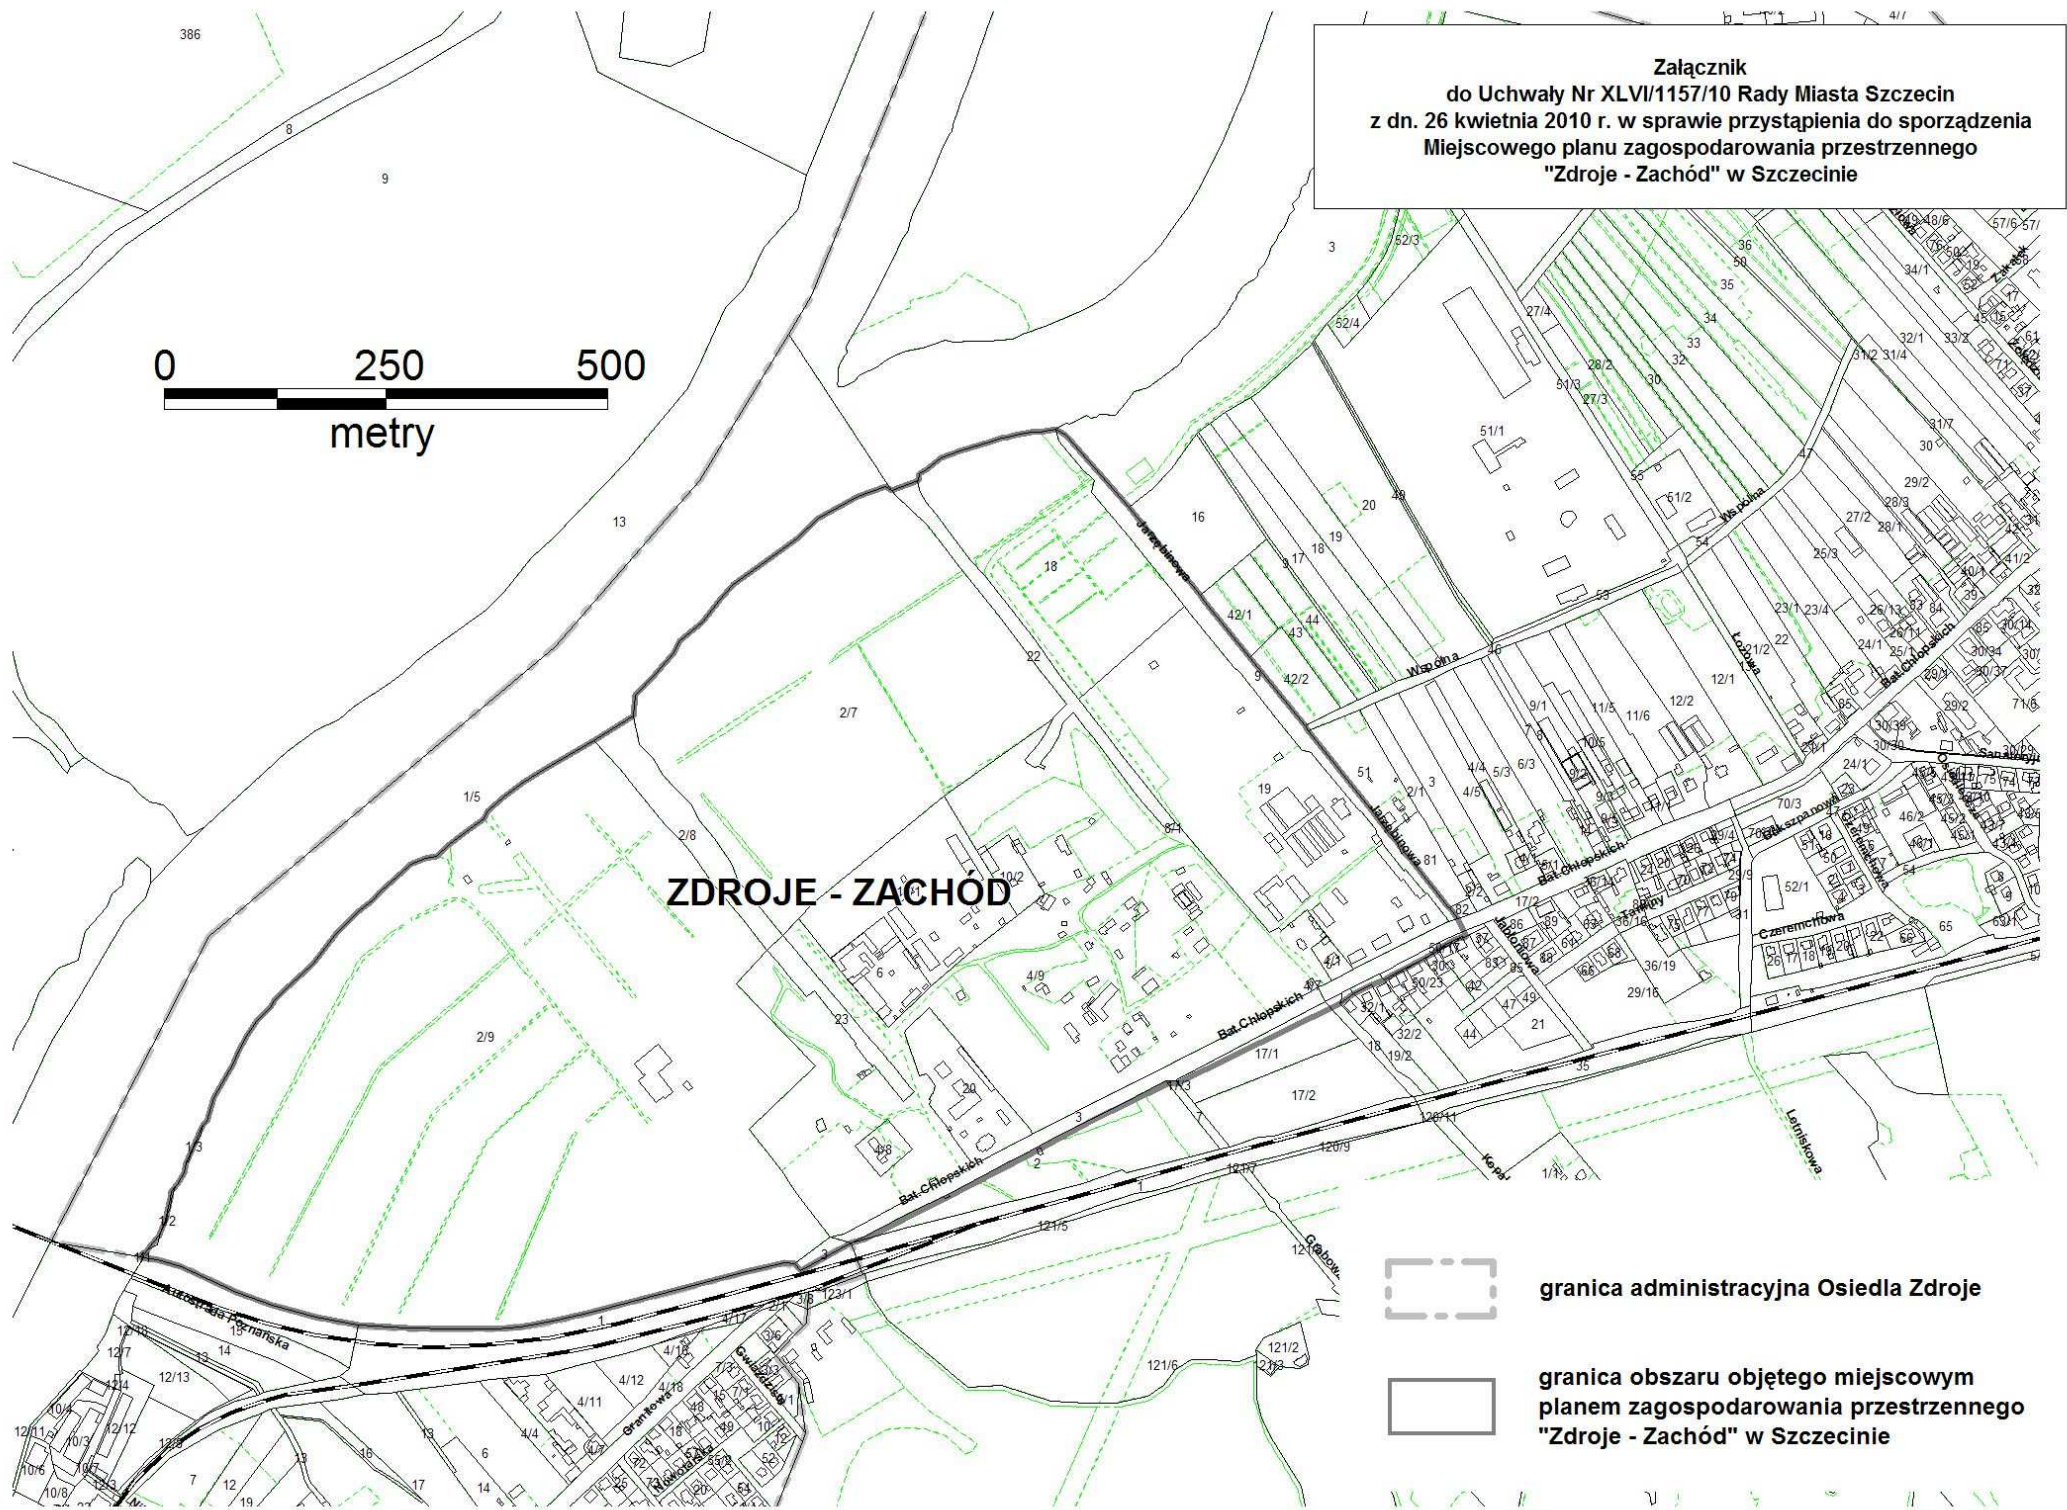

Załącznik
do Uchwały Nr XLVI/1157/10 Rady Miasta Szczecin
z dn. 26 kwietnia 2010 r. w sprawie przystąpienia do sporządzenia
Miejscowego planu zagospodarowania przestrzennego
"Zdroje - Zachód" w Szczecinie

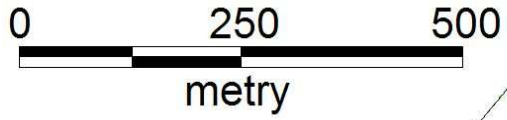

-  granica administracyjna Osiedla Zdroje
-  granica obszaru objętego miejscowym planem zagospodarowania przestrzennego "Zdroje - Zachód" w Szczecinie