SCHŻ. 1.4
siatka stalowa Ø3 o oczku 10x10cm - 17m²

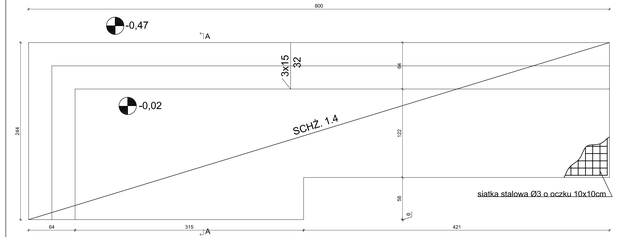

A-A

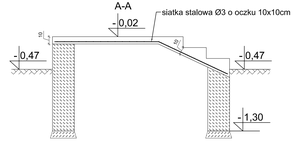

SCHŻ. 1.5
siatka stalowa Ø3 o oczku 10x10cm - 14m²

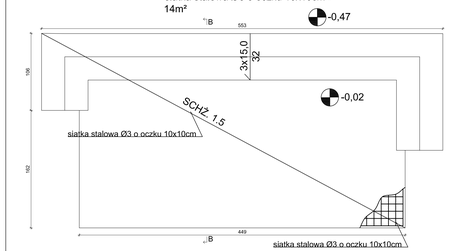

B-B

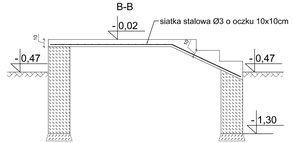

SCHŻ. 1.6
siatka stalowa Ø3 o oczku 10x10cm - 12m²

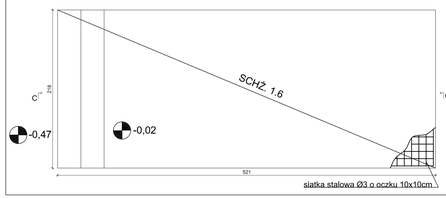

SCHŻ. 1.7
siatka stalowa Ø3 o oczku 10x10cm - 25m²

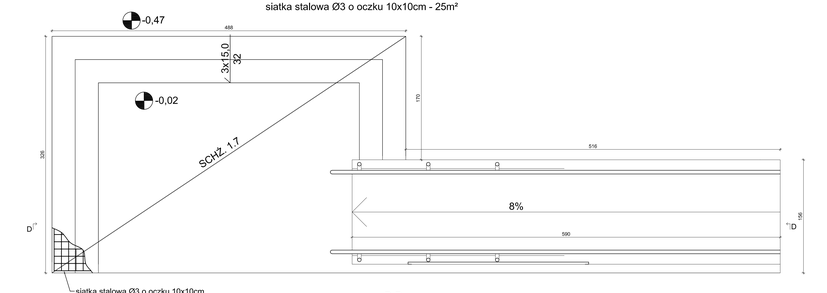

D-D

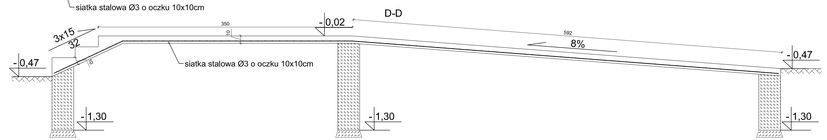

SCHŻ. 1.8
siatka stalowa Ø3 o oczku 10x10cm - 11m²

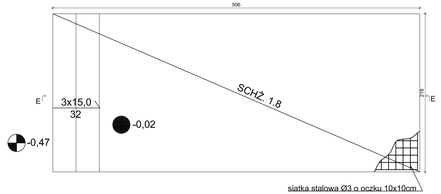

E-E

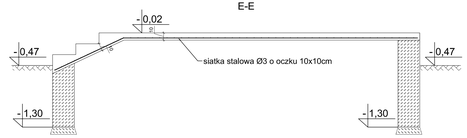

SCHŻ. 1.9
siatka stalowa Ø3 o oczku 10x10cm - 10m²

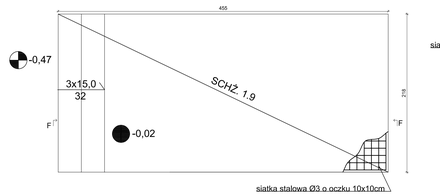

F-F

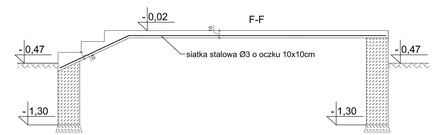

C-C

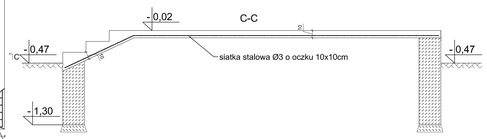

SCHŻ. 1.10
siatka stalowa Ø3 o oczku 10x10cm - 29m²

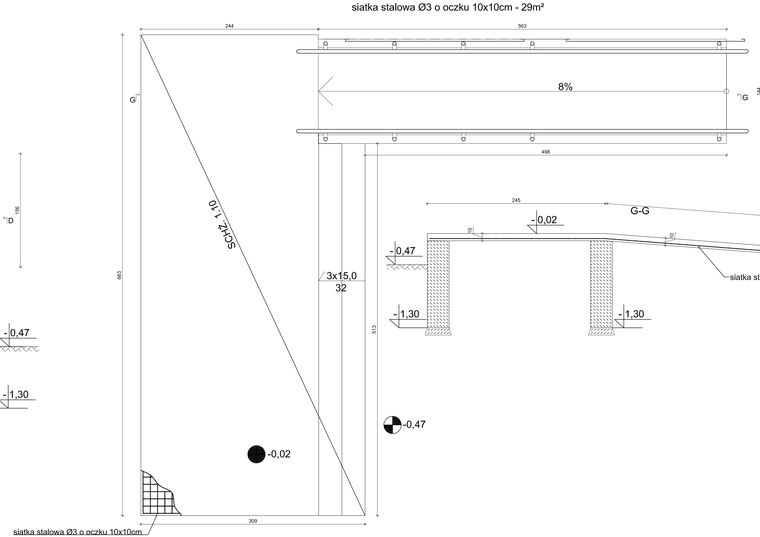

G-G

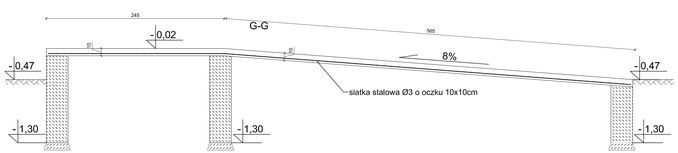

ZESTAWIENIE SIATKI STALOWEJ
Ø3 o oczku 10x10cm

NR	m²
SCHŻ. 1.4	17
SCHŻ. 1.5	14
SCHŻ. 1.6	12
SCHŻ. 1.7	25
SCHŻ. 1.8	11
SCHŻ. 1.9	10
SCHŻ. 1.10	29
SCHŻ. 1.11	17
SUMA	135

SCHŻ. 1.11
siatka stalowa Ø3 o oczku 10x10cm - 17m²

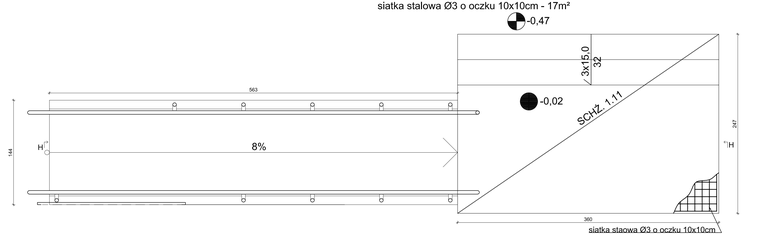

H-H

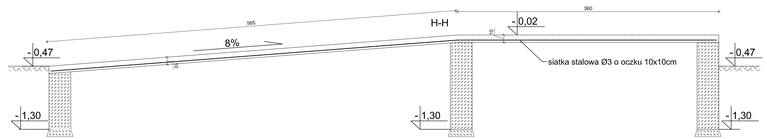

STAL:

ZBROJENIE Ø3: A0 St0S-b fyk=220 MPa

BETON: B20 fck=16 MPa
OTULINA: Cg= 3,0cm

UWAGI:

1.WSZYSTKIE PRACE WYKONAĆ ZGODNIE Z WARUNKAMI TECHNICZNYMI WYKONANIA I ODBIORU ROBÓT BUDOWLANYCH.
2.RYSUNEK ROZPATRYWAĆ ŁĄCZNIE Z POZOSTAŁYMI RYSUNKAMI PROJEKTU.
3.WYMIARY NA RYSUNKU PODANO W CENTYMETRACH [CM].
4. WSZYSTKIE WYMIARY SPRAWDZIĆ NA BUDOWIE.

Na schodach oraz pochylniach należy położyć terakote, np. Simple Brown strukturalny 3-D 30x30, firmy OPOCZNO; grubość płytki 11mm, mrozoodporna.

Jednostka projektowa: PROBUD Sp. z o.o. 26-330 Grójec ul. Chodkiewicza 30 FIRMA PROJEKTOWO-WDROŻENIOWA Przyjęty Numer w Rejestrze: 66/96, 24/01, 454/07	Inwestor: Gminy Miasta Szczecin ul. Aleje Wojska Polskiego 4 70-456 Szczecin		Nr dokumentacji: 31/WOS/10
			Data opracowania: 07. 2012
Nazwa inwestycji: Rozbudowa Szkoły Podstawowej nr 59 przy ul. Dąbskiej 105 w Szczecinie na działkach nr: 5/5 obręb 4154 oraz 7/2 obręb 4152		Stadium: PW	Branża: Konstrukcja
Obiekt: Budynek Szkoły Podstawowej nr 59			Skala: 1:25
Tytuł rysunku: Schody i pochylnia zewnętrzne			Nr rys.: K-35
Gł. projektant: mgr inż. Tomasz Graf		UPRAWNIENIA ZAPEWNIPOKOJS Nr 0/0172	
Sprawdzający: mgr inż. J. Jurecki			
Opracował: mgr inż. P. Szczuka - Hojdyk		-	
Opracował: mgr inż. E. Sadowska		-	

WSZELKIE PRAWA ZASTRZEŻONE
Kopiowanie, publikacja oraz wszelkie inne wykorzystanie całości lub części autorskiego projektu wymaga pisemnej zgody autora. Ilość nanoszonych przedmiotów wynikających z ustawy o Ochronie Praw Autorskich