



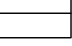

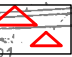

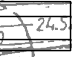
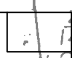



BUDYNEK ADMINISTRACYJNY (BIUROWY)
 PROJEKT REMONTU ELEWACJI
 SYTUACJA skala 1:500

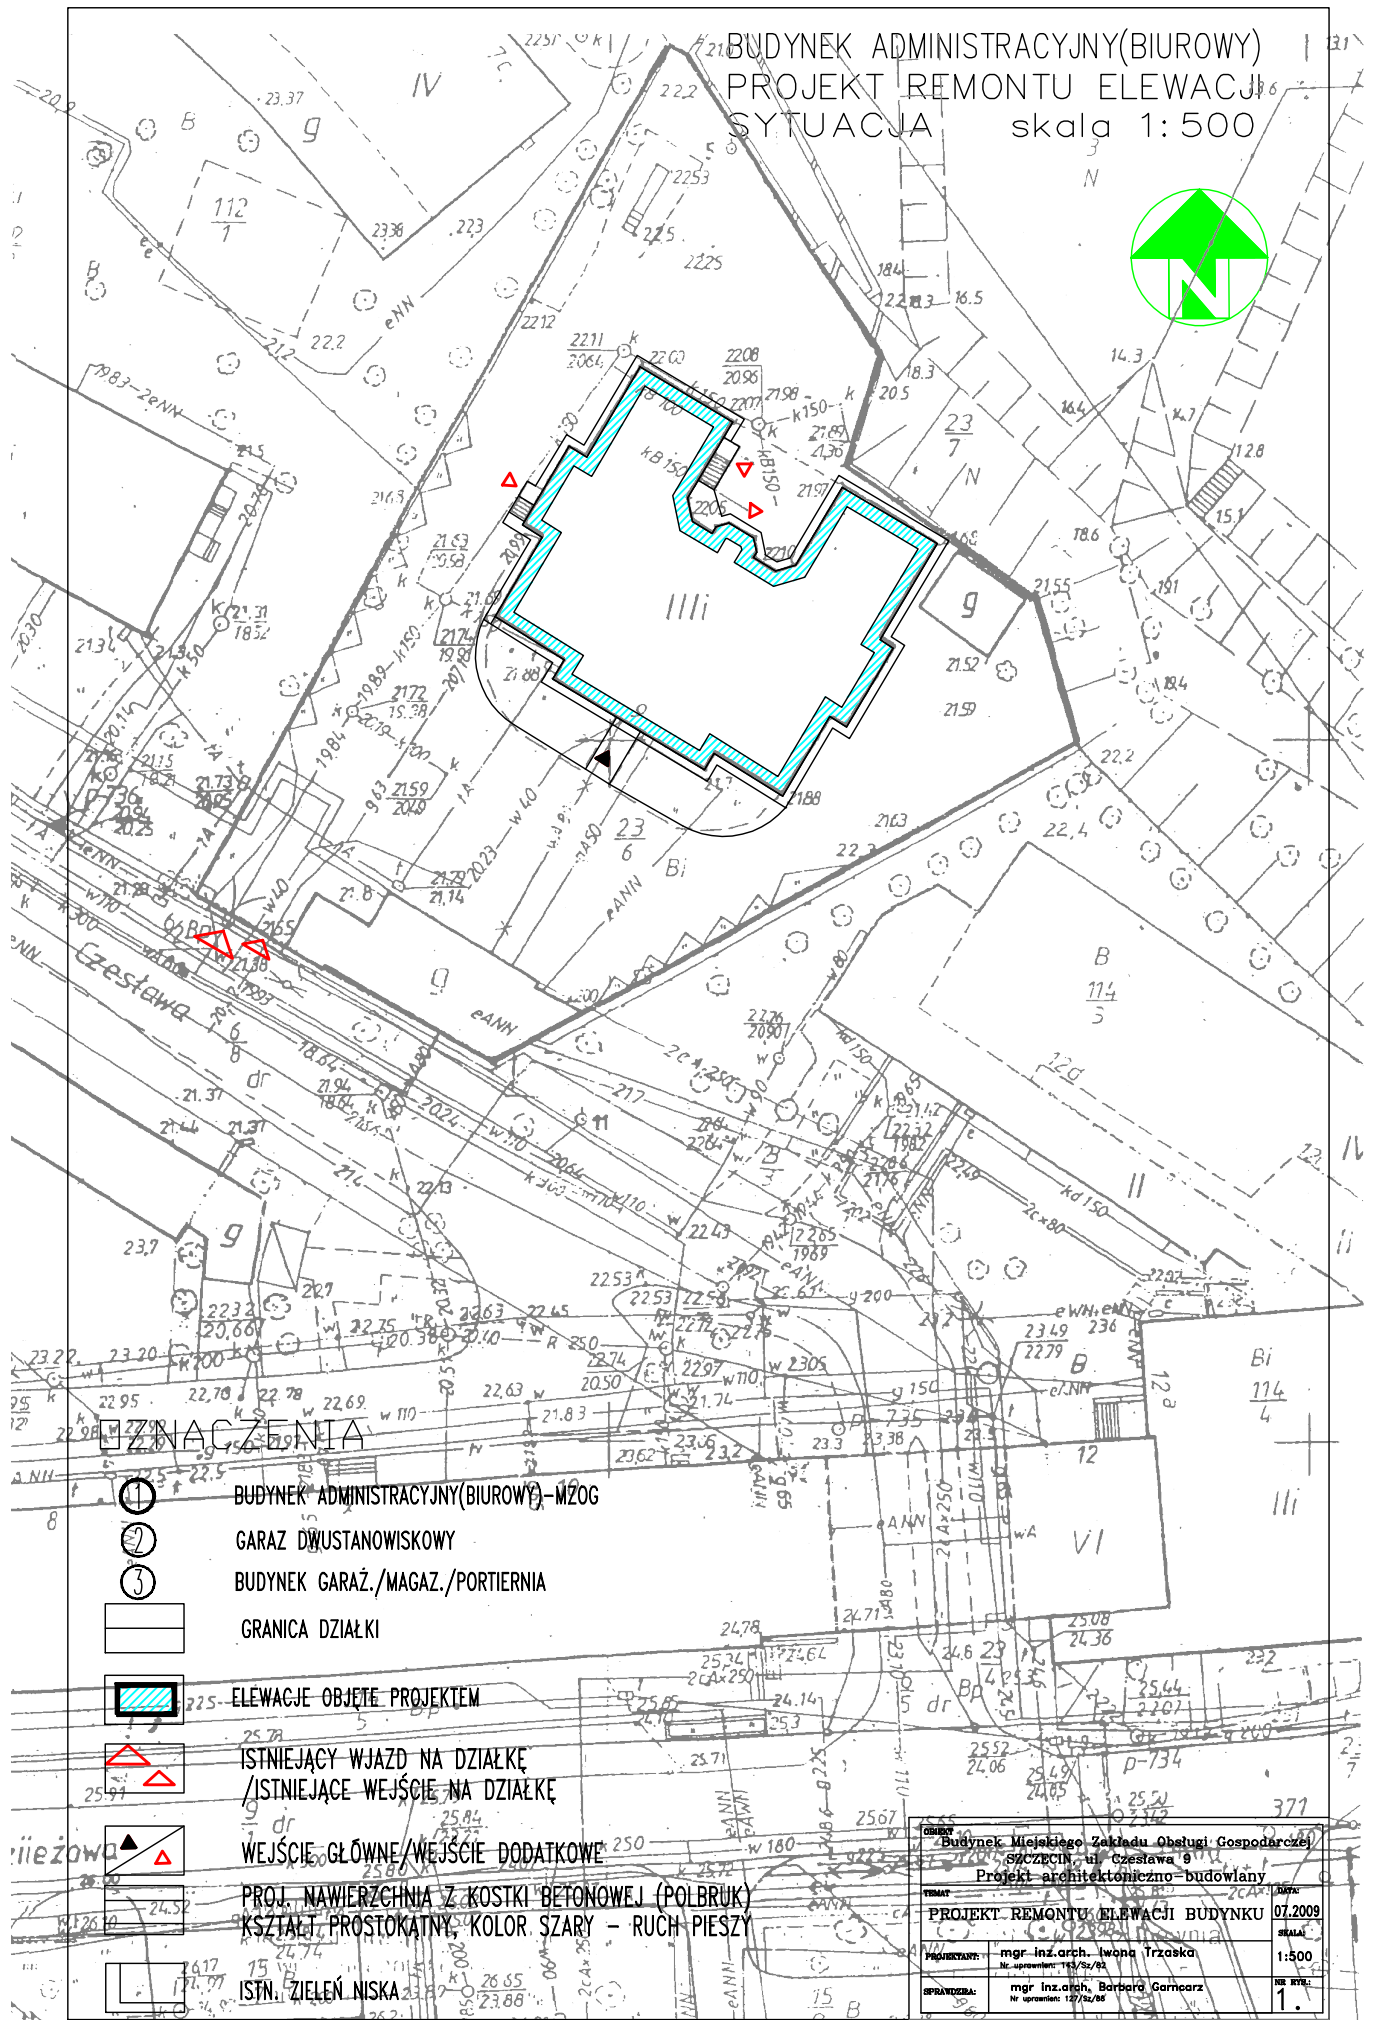

ZNACZENIA

-  BUDYNEK ADMINISTRACYJNY (BIUROWY) - MZOG
-  GARAZ DWUSTANOWISKOWY
-  BUDYNEK GARAZ./MAGAZ./PORTIERNIA
-  GRANICA DZIAŁKI
-  ELEWACJE OBJĘTE PROJEKTEM
-  ISTNIEJĄCY WJAZD NA DZIAŁKĘ / ISTNIEJĄCE WEJŚCIE NA DZIAŁKĘ
-  WEJŚCIE GŁÓWNE / WEJŚCIE DODATKOWE
-  PROJ. NAWIERZCHNIA Z KOSTKI BETONOWEJ (POLBRUK)
-  Kształt prostokątny, kolor szary - RUCH PIESZY
-  ISTN. ZIELEŃ NISKA

OBIEKT	Budynek Miejskiego Zakładu Obsługi Gospodarczej / SZCZECIN ul. Czesława 9
TEMAT	Projekt architektoniczno-budowlany
PROJEKTANTY	mgr inż. arch. Iwona Trzaska Nr uprawnień: 163/SZ/04
SPRAWDZIŁA	mgr inż. arch. Barbara Garnarcz Nr uprawnień: 127/SZ/06
DATA	07.2009
SKALA	1:500
NR RYSU	1.