D-09 Detal gzymsu 1:25

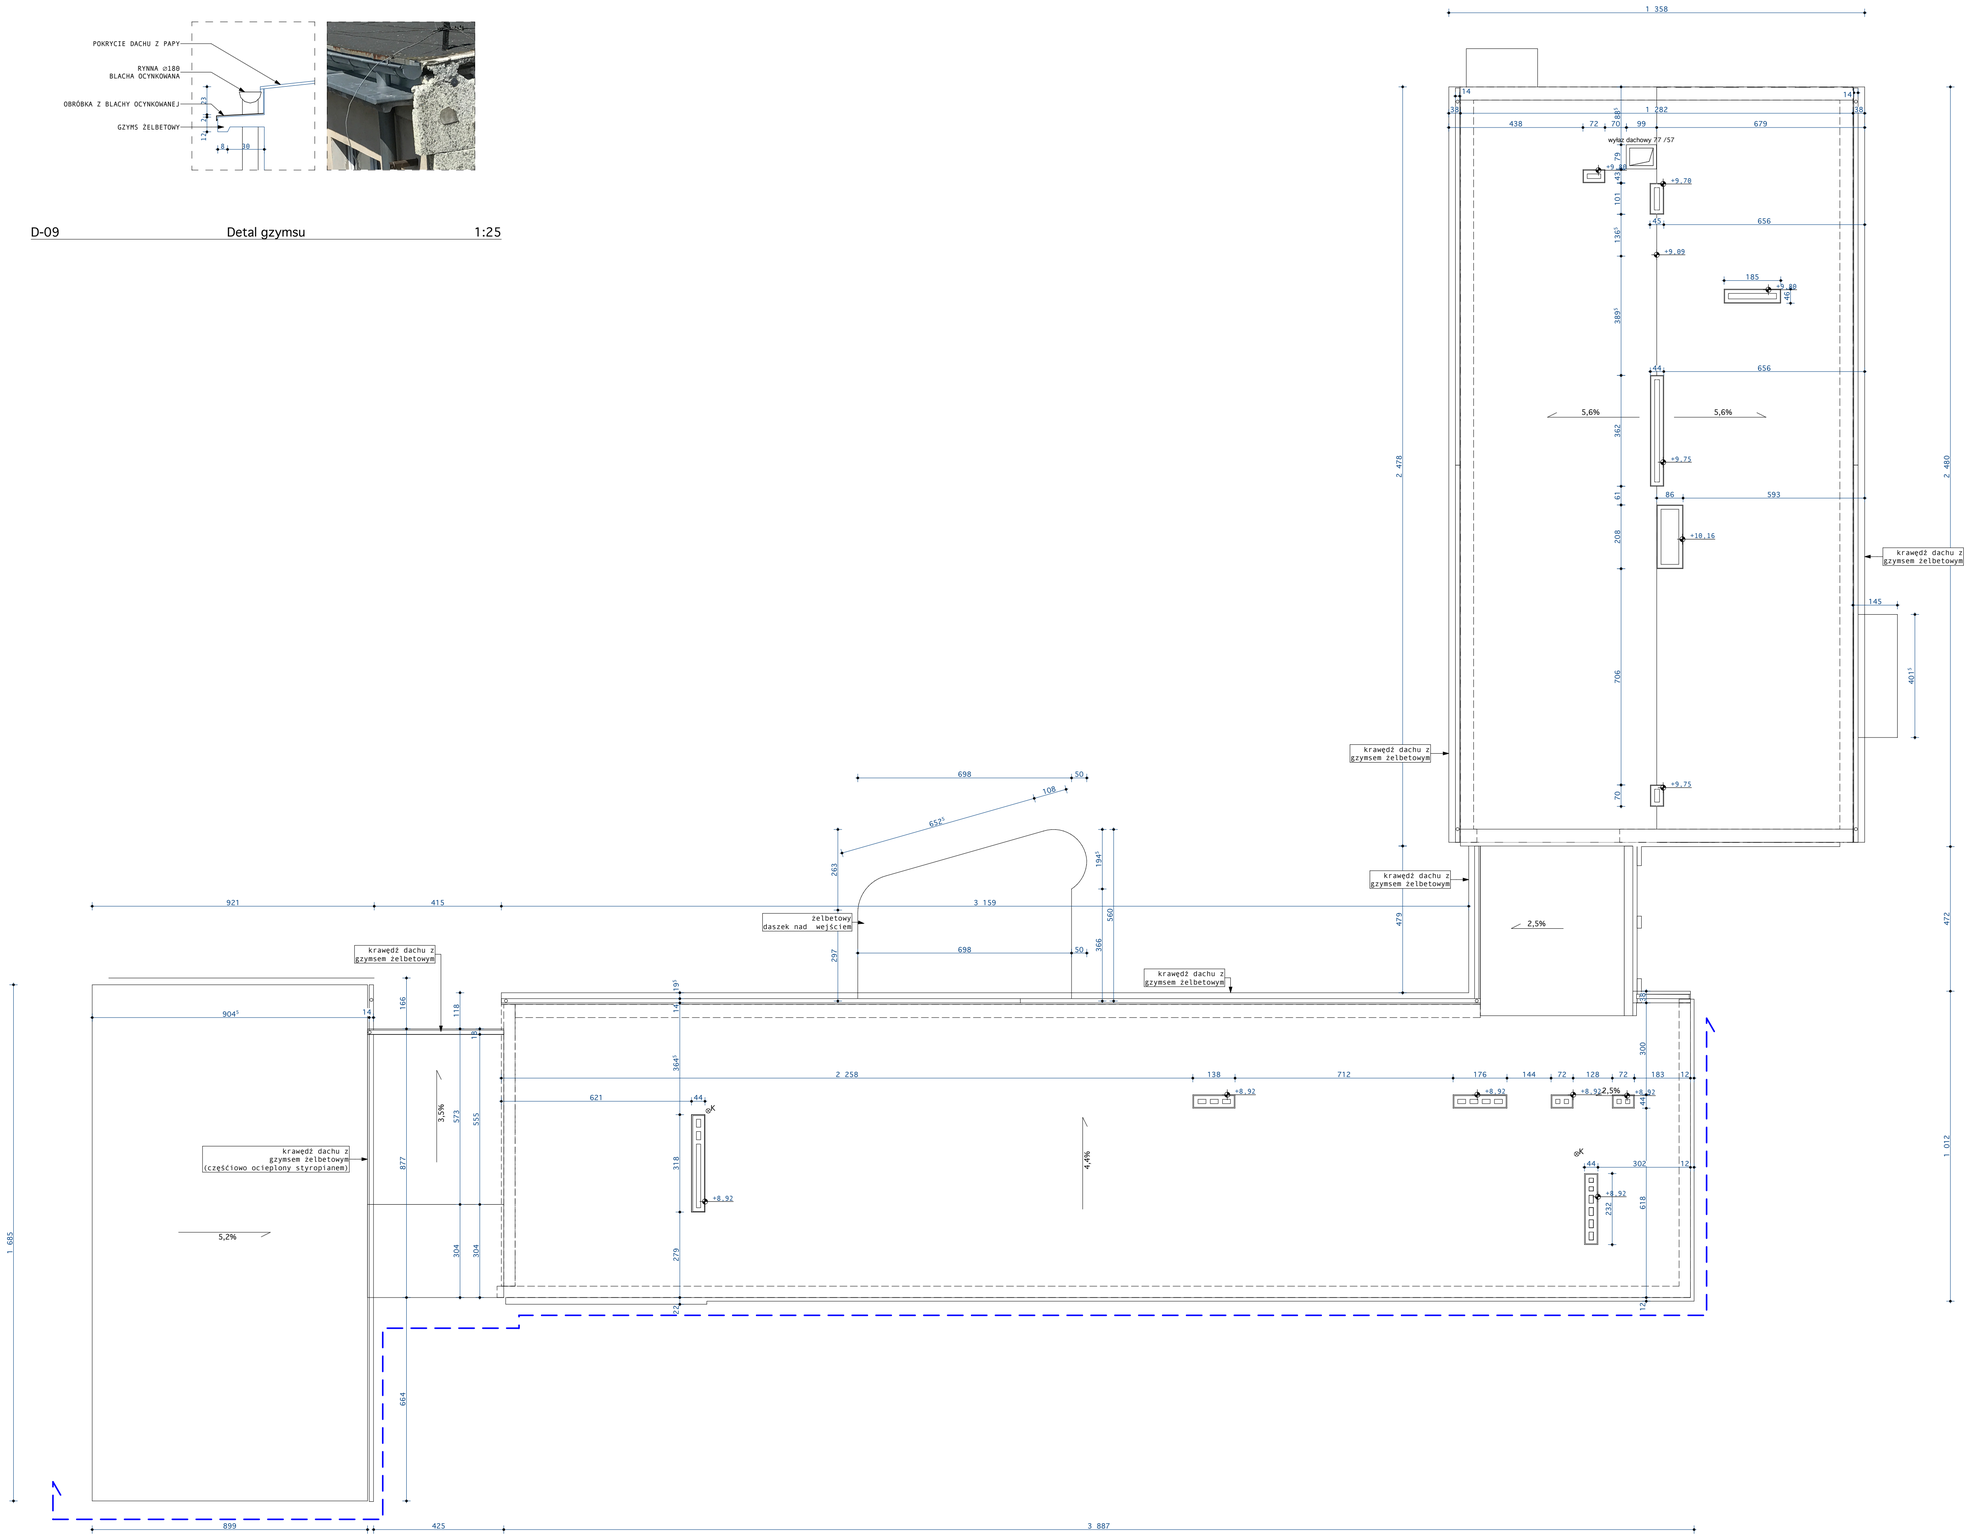

UWAGA!
- Wszystkie wymiary na rysunku podane z wykończeniami!
- Podane wartości hp okien liczone od dołu parapetu!
- Wszystkie wymiary sprawdzić na budowie

TREŚĆ: Inwentaryzacja / Poziom 5 rev. 01	SKALA: 1:100, 1:25
STADIUM: inwentaryzacja budowlana	BRANŻA: A
TEMAT: PRZEBUDOWA i ROZBUDOWA SZKOŁY PODSTAWOWEJ NR 59 PRZY UL. DĄBSKIEJ 105 W SZCZECINIE dz. nr 4/4, 4/5, 5/5 obr. Dąbie 154, dz. nr 7/2 obr. Dąbie 152	DATA: 12.2017
INWESTOR: GMINA MIASTO SZCZECIN pl. Armii Krajowej 1 Szczecin 70-456	Nr RYSUNKU: AI.02.4 rev. 01

OPRACOWAŁ:	BRANŻA	UPRAWNIENIA	PODPIS
mgr inż. arch. Sławomir Zientarski	A	30/ZPOIA/2005	
	A		
mgr inż. arch. Małgorzata Gogolewska	A		

PRACOWNIA PROJEKTOWO - BUDOWLANA "A-PLUS"
ul. GRAFITOWA 5/5, 72-006 SZCZECIN - MIERZYN
tel./fax.: 91-4860286,
e-mail: pracownia@a-plus.szczecin.pl

a-plus