
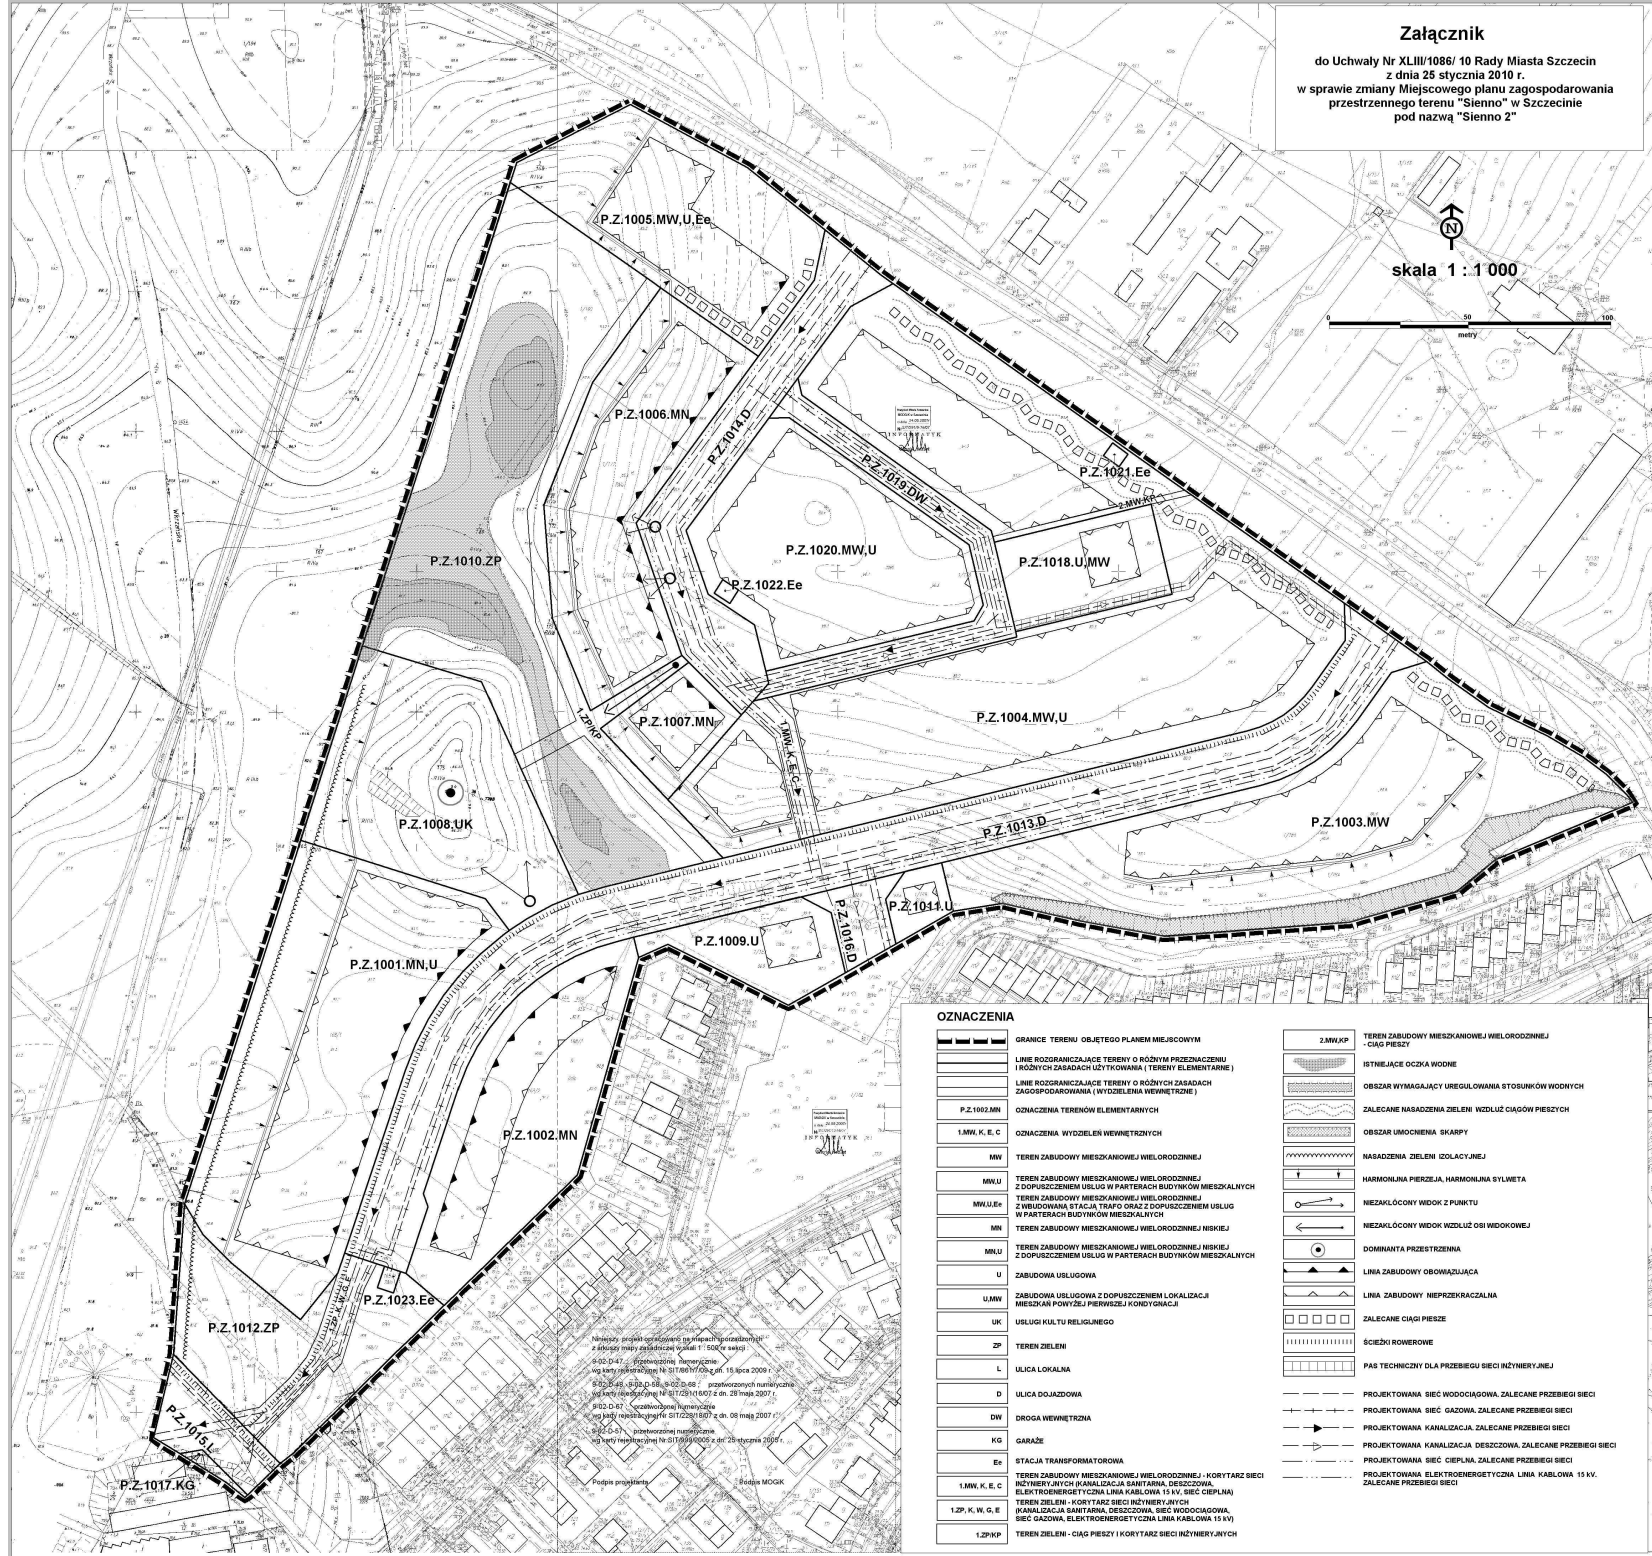


Załącznik
do Uchwały Nr XLIII/1086/10 Rady Miasta Szczecin
z dnia 25 stycznia 2010 r.
w sprawie zmiany Miejscowego planu zagospodarowania
przestrzennego terenu "Siemno" w Szczecinie
pod nazwą "Siemno 2"

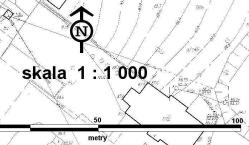

OZNACZENIA		
	GRANICE TERENU OBJĘTEGO PLANEM MIEJSCOWYM	
	LINE ROZGRANICZAJĄCE TERENY O RÓŻNYM PRZEZNACZENIU I RÓŻNYCH ZASADACH UŻYTKOWANIA (TERENY ELEMENTARNE)	
	LINE ROZGRANICZAJĄCE TERENY O RÓŻNYCH ZASADACH ZAGOSPODAROWANIA (WZDOLNA WEWNĘTRZNA)	
	OZNACZENIA TERENÓW ELEMENTARNYCH	
	OZNACZENIA WYDZIEŁ WYWNĘTRZNYCH	
	MW	TEREN ZABUDOWY MIESZKANOWEJ WIEŁORODZINNEJ
	MW.U	TEREN ZABUDOWY MIESZKANOWEJ WIEŁORODZINNEJ Z DOPUSZCZENIEM USŁUG W PARTERACH BUDYNKÓW MIESZKALNYCH
	MW.U.Ee	TEREN ZABUDOWY MIESZKANOWEJ WIEŁORODZINNEJ Z WYBOWIENIEM STACJI TRAFIKI ORAZ Z DOPUSZCZENIEM USŁUG W PARTERACH BUDYNKÓW MIESZKALNYCH
	MN	TEREN ZABUDOWY MIESZKANOWEJ WIEŁORODZINNEJ NISKIEJ
	MN.U	TEREN ZABUDOWY MIESZKANOWEJ WIEŁORODZINNEJ NISKIEJ Z DOPUSZCZENIEM USŁUG W PARTERACH BUDYNKÓW MIESZKALNYCH
	U	ZABUDOWA USŁUGOWA
	U.MW	ZABUDOWA USŁUGOWA Z DOPUSZCZENIEM LOKALIZACJI MIESZKAN POWYŻEJ PIERWISZLI KONDYGCJI
	UK	USŁUGI KULTUR RELIGIJNOGO
	ZP	TEREN ZIELENI
	L	ULICA LOKALNA
	D	ULICA DOJAZDOWA
	DW	DROGA WEWNĘTRZNA
	KG	GARAŻE
	Et	STACJA TRANSFORMATOROWA
	1.MW.K.E.C	TEREN ZABUDOWY MIESZKANOWEJ WIEŁORODZINNEJ - KORYTARZ SIECI INŻYNIERYJNYCH (KANALIZACJA SANITARNIA, DESZCZOWA, ELEKTROENERGETYCZNA LINA KABLOWA 15 KV, SIEĆ CIEPLNA)
	1.ZP.K.W.G.E	TEREN ZIELENI - KORYTARZ SIECI INŻYNIERYJNYCH (KANALIZACJA SANITARNIA, DESZCZOWA, SIEĆ WODOCIĄGOWA, SIEĆ GAZOWA, ELEKTROENERGETYCZNA LINA KABLOWA 15 KV)
	1.ZPKP	TEREN ZIELENI - CIĄG PIESZY I KORYTARZ SIECI INŻYNIERYJNYCH
	2.MW.KP	TEREN ZABUDOWY MIESZKANOWEJ WIEŁORODZINNEJ - CIĄG PIESZY
		ISTNIEJĄCE OCZKA WODNE
		OBSZAR WYMAGAJĄCY UREGULOWANIA STOSUNKÓW WODNYCH
		ZALECANE NASADZENIA ZIELENI WZDŁUŻ CIĄGÓW PIESZYCH
		OBSZAR UMOVCNIENIA SKARPY
		NASADZENIA ZIELENI ODŁACZYJNEJ
		HARMONIJNA PIERZCHA, HARMONIJNA SYLWETA
		MEZAKŁÓCOWY WIDOK Z PUNKTU
		MEZAKŁÓCOWY WIDOK WZDŁUŻ OSI WIDOKOWEJ
		DOMINANTA PRZESTRZENNA
		LINA ZABUDOWY OBOWIĄZUJĄCA
		LINA ZABUDOWY NIENIEZAKRZĄCALNA
		ZALECANE CIĄGI PIESZE
		SZCZĘTNIKI ROWEROWE
		PAS TECHNICZNY DLA PRZEBIEGU SIECI INŻYNIERYJNEJ
		PROJEKTOWANA SIEĆ WODOCIĄGOWA, ZALECANE PRZEBIEGI SIECI
		PROJEKTOWANA SIEĆ GAZOWA, ZALECANE PRZEBIEGI SIECI
		PROJEKTOWANA KANALIZACJA, ZALECANE PRZEBIEGI SIECI
		PROJEKTOWANA KANALIZACJA DESZCZOWA, ZALECANE PRZEBIEGI SIECI
		PROJEKTOWANA SIEĆ CIEPLNA, ZALECANE PRZEBIEGI SIECI
		PROJEKTOWANA ELEKTROENERGETYCZNA LINA KABLOWA 15 KV, ZALECANE PRZEBIEGI SIECI

Niniejszy projekt opracowano na podstawie uzasadnienia
z dnia 19.09.2007 r. pod nazwą "Siemno 2" (1:500) i wariant
P.O.D.47 - "Zaplanowane Elementarne"
wg karty planistycznej N 317601/00 z dn. 15 lipca 2009 r.
P.O.D.49 - P.Z.P.0.01, P.O.D.50.01 - planistycznych mapie
pod nazwą "Siemno 2" N 317601/00 z dn. 15 lipca 2009 r.
P.O.D.47 - "Zaplanowane Elementarne"
wg karty planistycznej N 317601/00 z dn. 15 lipca 2009 r.
P.O.D.47 - "Zaplanowane Elementarne"
wg karty planistycznej N 317601/00 z dn. 15 lipca 2009 r.
Podpis projektanta: [Signature] Redakcja MOGK