


Załącznik
do uchwały nr Rady Miasta Szczecin
z dn. w sprawie przystąpienia do sporządzenia
Miejscowego planu zagospodarowania przestrzennego
"Lubczyńska" w Szczecinie

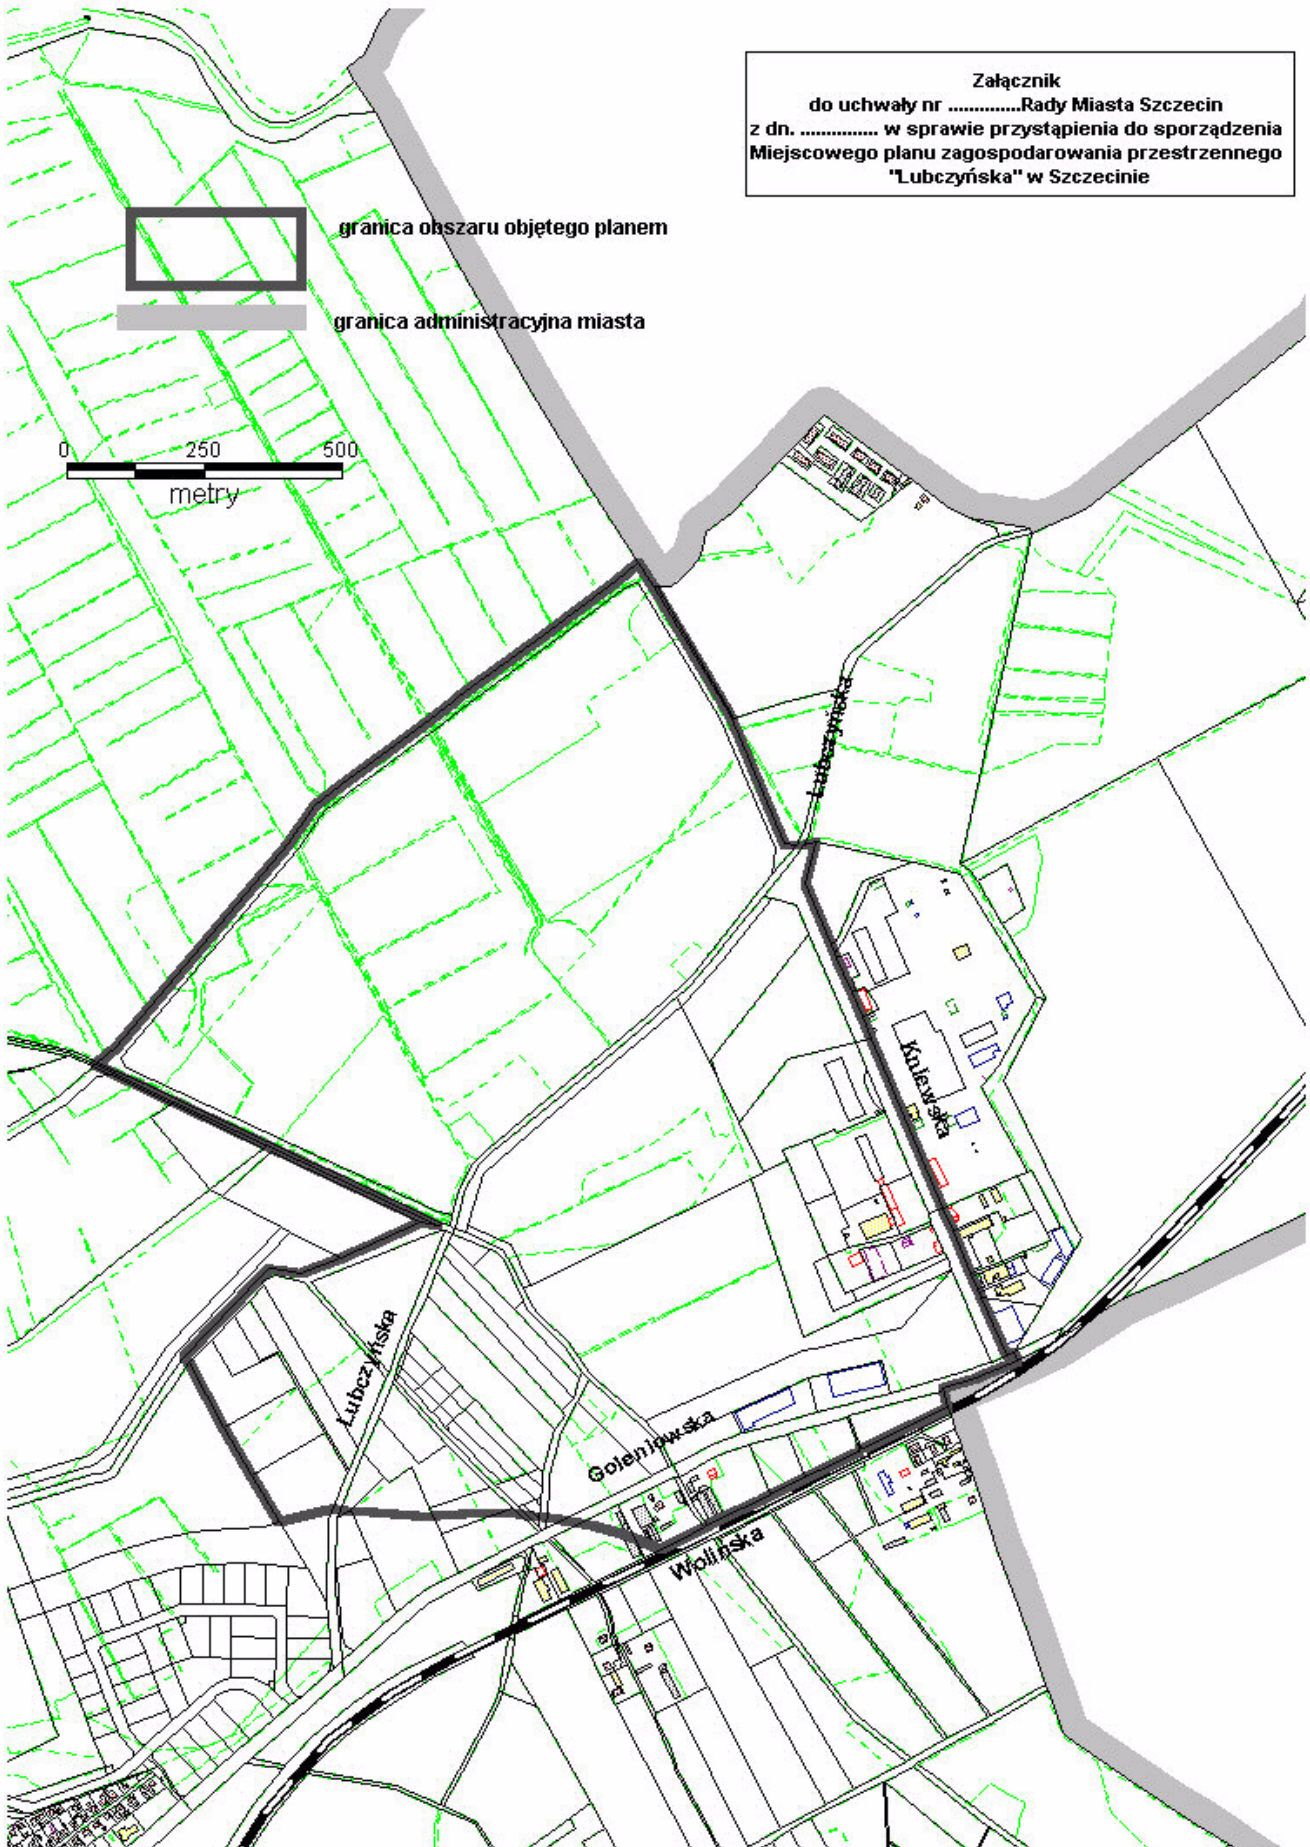

granica obszaru objętego planem
granica administracyjna miasta

0 250 500
metry

Lubczyńska

Goleniowska

Wolińska

Kaluzńska