


ROZDZIELNICA ELEKTRYCZNA - TG

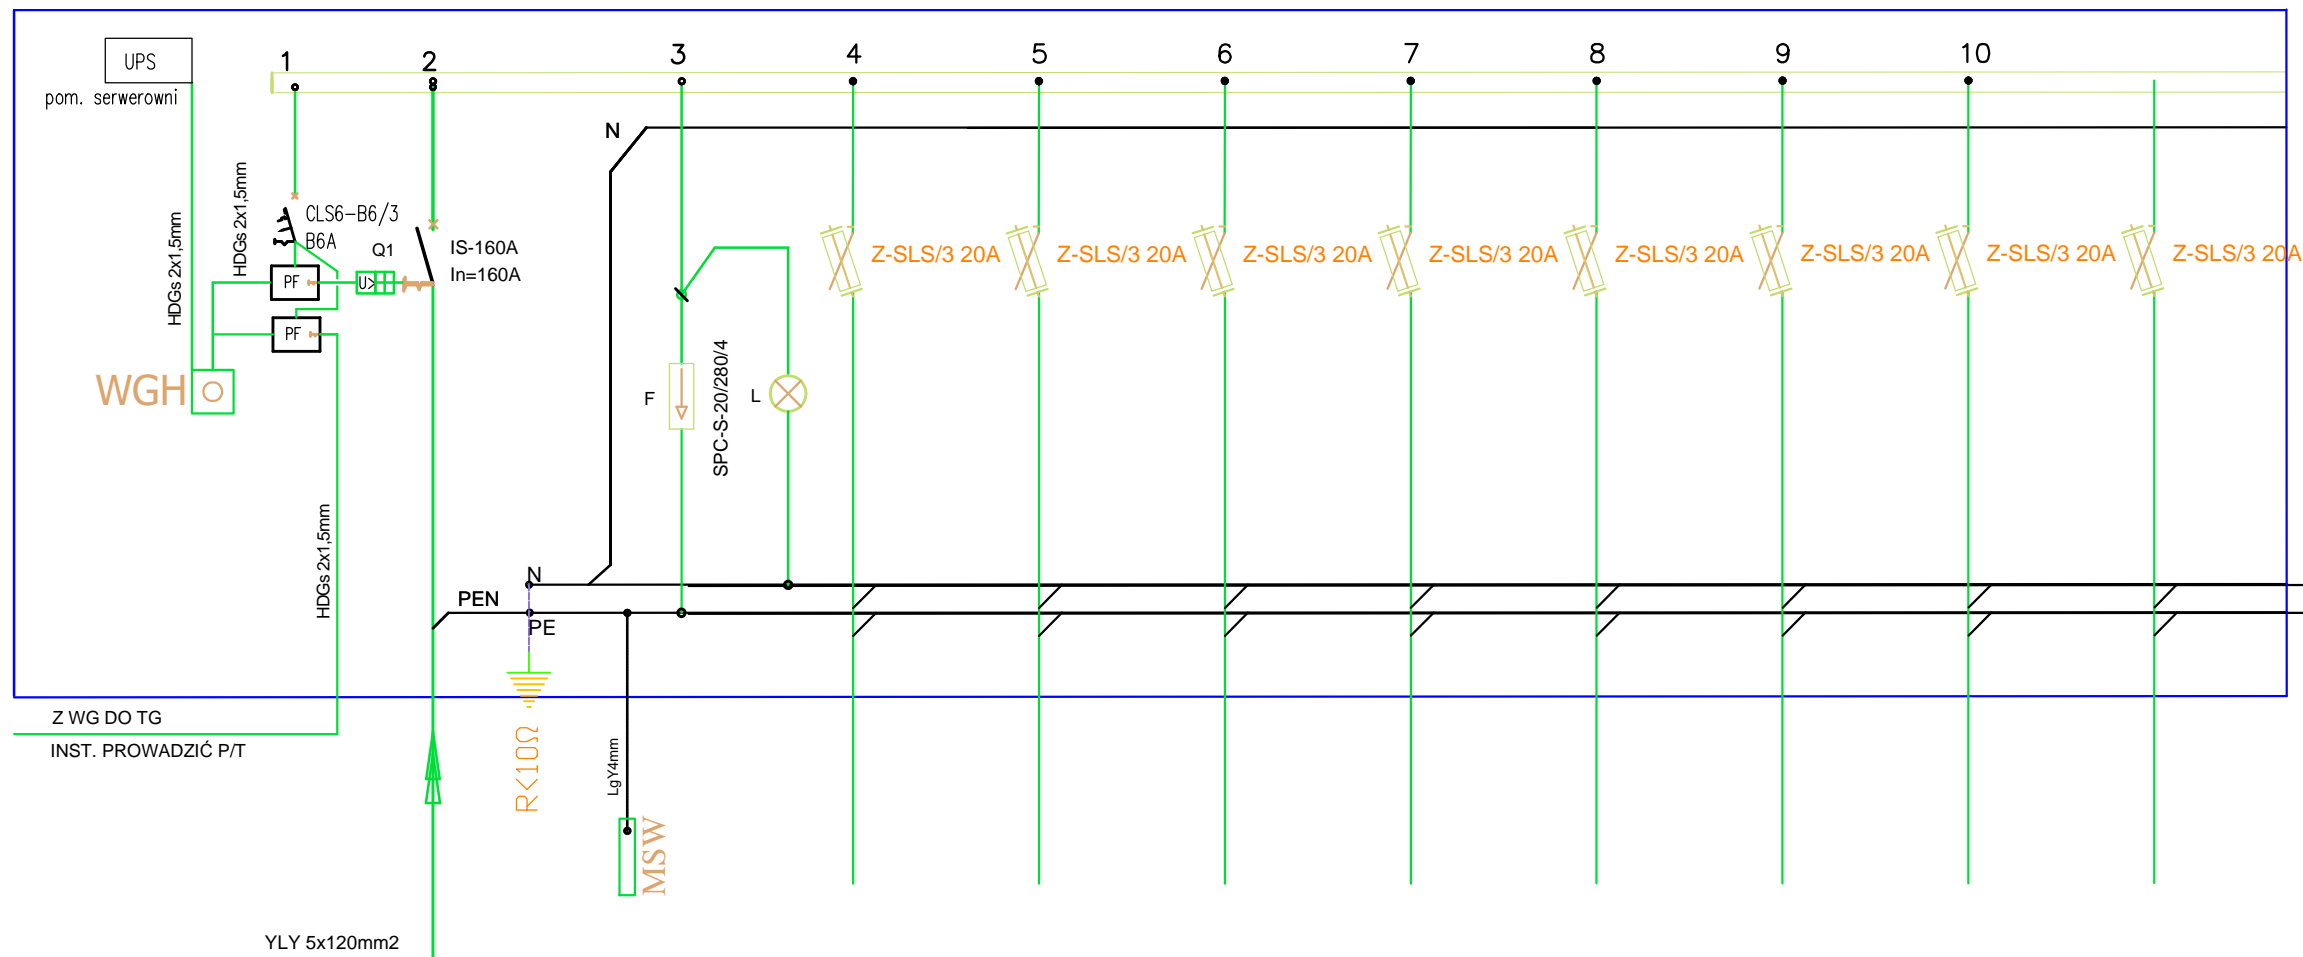

| nr obwodu | | | T0 | T1 | T2 | T3 | T4 | UPS | TK | TG/WEN |
|-----------------|-----------------|-----------|----------|----------|-----------|----------|----------|----------|-----------|--------------|
| nazwa obwodu | rozłącznik | ochronnik | | | | | | | | centrala |
| Opis odbiornika | izolacyjny | przebiec | | | | | | | | wentylacyjna |
| | IS-160A | klasy B+C | | | | | | | | |
| | In=160A | | | | | | | | | |
| typ przewodu | YKY 5x120mm2 | | YDY5x6mm | YDY5x6mm | YDY5x25mm | YDY5x6mm | YDY5x6mm | YDY5x6mm | YDY5x25mm | YDY5x6mm |
| moc obwodu [kW] | $\Sigma = 77kW$ | | | | | | | | | |
| | | LgY4mm | | | | | | | | |

Rozdzielnica modułowa 2x12 podtynkowa
IP30 505 mm x 348 mm x 94.5 mm



| | | | |
|---|--|--|--------------------|
| NAZWA I ADRES OBIEKTU: PRZEBUDOWA CZĘŚCI BUDYNKU II LICEUM OGÓLNOKSZTAŁCĄCEGO IM. MIESZKA I W SZCZECINIE PRZY UL. HENRYKA POBOŻNEGO 2 (OD STRONY UL. JAROWITA 2) dz. nr 5; obręb 1029 | | PRACOWNIA PROJEKTOWA ARCHidea Szczecin 70-542, Rynek Sienny 3/5 tel. (91) 812-19-68, 605-076-661 | |
| INWESTOR: | GMINA MIASTO SZCZECIN pl. Armii Krajowej 1, 70-456 Szczecin | BRANŻA: | ELE. |
| TEMAT RYSUNKU: | SCHEMAT ROZDZIELNICY TG | SKALA: | PROJ. WYK. |
| PROJEKTOWAŁ: | mgr inż. Patryk Dominiak upr. nr ZAP/0107/POOE/12 | FAZA: | E6 |
| SPRAWDZIŁ: | mgr inż. Piotr Markowski upr. nr ZAP/0218/POOE/11 | NUMER RYSUNKU: | E6 |
| | | DATA: | MARZEC 2019 |

WSZELKIE PRAWA ZASTRZEŻONE
Kopiowanie, publikacje oraz wszelkie inne formy wykorzystania projektu bez zgody autora będą naruszeniem przepisów wynikających z Ustawy o Ochronie Praw Autorstwa.