


- ZADANIE I - ETAP A
- ZADANIE I - ETAP B
- ZADANIE I - ETAP C
- ZADANIE II
- ZADANIE III

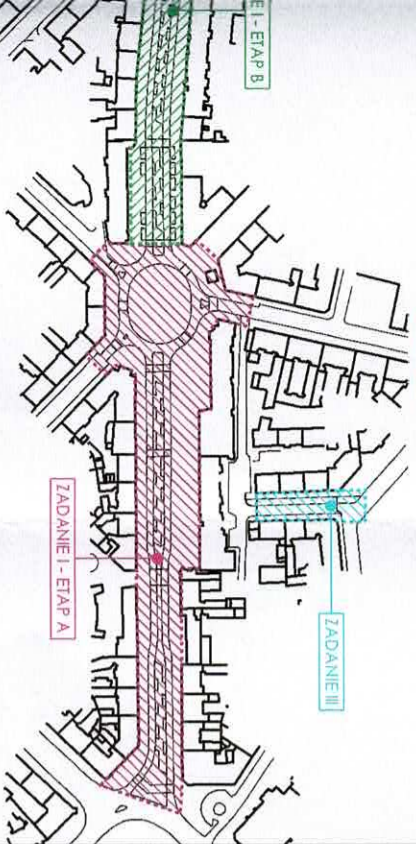

POCZĄTEK OPRACOWANIA - ZADANIE I - ETAP B
KONIEC OPRACOWANIA - ZADANIE I - ETAP A

- Inwentaryzacja zieleni:**
- dziewo liściaste
 - grupa krzewów
 - 10 numer inwentaryzacyjny
 - dziewo namoszone odcięcie
 - średnica pnia drzewa
 - × brak drzewa
- Gospodarka drzewostanem:**
- × dziewo do usunięcia ze względu na kolizję z inwestycją
 - × dziewo do usunięcia ze względu na zły stan zdrowotny
 - × grupa krzewów/ podrostu do usunięcia ze względu na kolizję z inwestycją
 - grupa krzewów do przesadzenia

ARCHAID ARCHYWA PRACOWNIA ARCHITEKTONICZNA
JACEK SERWACZYŃSKI
ul. Piłsudskiego 15A, 71-423 Szczecin
WWW.ARCHAID.PL, BUDOWA@ARCHAID.PL
NIP: 666-533-72-78, 161.792.59-59-10

ZAGOSPODAROWANIE PRZESTRZENI PUBLICZNYCH W OBSZARZE ALEI WOJSKA POLSKIEGO W SZCZECINIE
ZADANIE I, ETAP B - przebudowa Alei Wojska Polskiego na odcinku od Placu Zwycięstwa do Placu Szarych Szeregów

ternoł

Aleja Wojska Polskiego w Szczecinie
dz.nr. 26/4, 24/2, 5- obręb 1035
dz.nr. 7- obręb 1034, dz.nr. 19/7- obręb 1033

Gmina Miasto Szczecin
Plac Armii Krajowej 1, 70-456 Szczecin

mgr inż. arch. Katarzyna Kowalska
architekt krajoznawczy
Projektant: *V. Kowalska*

INWENTARYZACJA ZIELENI WRAZ Z GOSPODARKĄ DRZEWOSTANEM

skala: 1:500
lokal: PBW
data: MARZEC 2021r.
tel: 71 792 59 59

UWAGA: Kopowanie, publikacja oraz wszelkie inne formy wykorzystania projektu bez zgody autorów będą naruszeniem przepisów wyżej wymienionych z ustawy z dnia 4.02.1994 r. o prawie autorskim i prawach pokrewnych.

01

Załącznik Nr 2 do decyzji
Znak: W.19.1000.189.5.001.103
dnia 16.08.2021 r.

A



POCZĄTEK OPRACOWANIA - ZADANIE I- ETAP C

KONIEC OPRACOWANIA - ZADANIE I- ETAP B

POCZĄTEK OPRACOWANIA - ZADANIE 2

KONIEC OPRACOWANIA - ZADANIE I- ETAP B

Dokształcanie do stanu technicznego ul. Jagiellońska

Koniec opracowania

PODZIEMNA KOMORA
TECHNICZNA FONTANNY

ZAGOSPODAROWANIE PRZESTRZENI PUBLICZNYCH

ZADANIE I: przebudowa Alei Wolności Prostejgo na ETAP A - odcinek: Plac Zwycięstwa - Plac Grody ETAP B - odcinek: Plac Grody - ul. Jagiellońska ETAP C - odcinek: ul. Jagiellońska - Plac Szarych Szeregów

ZADANIE II: przebudowa ulicy Jagiellońskiej na od ZADANIE III: przebudowa ulicy Szarych Szeregów na od ZADANIE IV: przebudowa ulicy Szarych Szeregów na od ZADANIE V: przebudowa ulicy Szarych Szeregów na od