

Miasto Szczecin  
Obreb 3099

**Wstępny projekt połączenia i podziału działek nr 134 o pow. 0,0414 ha i nr 3/1 o pow. 0,0028 ha  
ujawnionych w księdze wieczystej nr 50329  
skala 1 : 500**

**Nowe działki**

**A – pow. 0,0439 ha – połączenie dz. nr 134 i nr 3/1  
B – pow. 0,0013 ha i C – pow. 0,0426 ha – z podziału dz. A**


**MIASTO SZCZECIN SKALA 1:500**  
**Ostrzeżenie:**  
Kartografia na papierze nie zapewnia  
kartom i rysunkom jej treści  
Nie płać opłaty skarbowej  
z tytułu art 3 ustawy z dnia  
11 września 2000r o opłacie  
skarbowej (Dz.U. nr 88 poz. 1200)

**URZĄD MIASTA SZCZECIN**  
Wydział Urbanistyki i Administracji Budowlanej  
Załącznik do decyzji  
z dnia 02 WRZ. 2011  
Znak WUAB 151/10/6724/137/11

**SŁOWNY SPECJALISTA**  
mgr inż arch. *Monika Leszczuk*

**Przyjaciół Zatrzerza**

**Część 1**

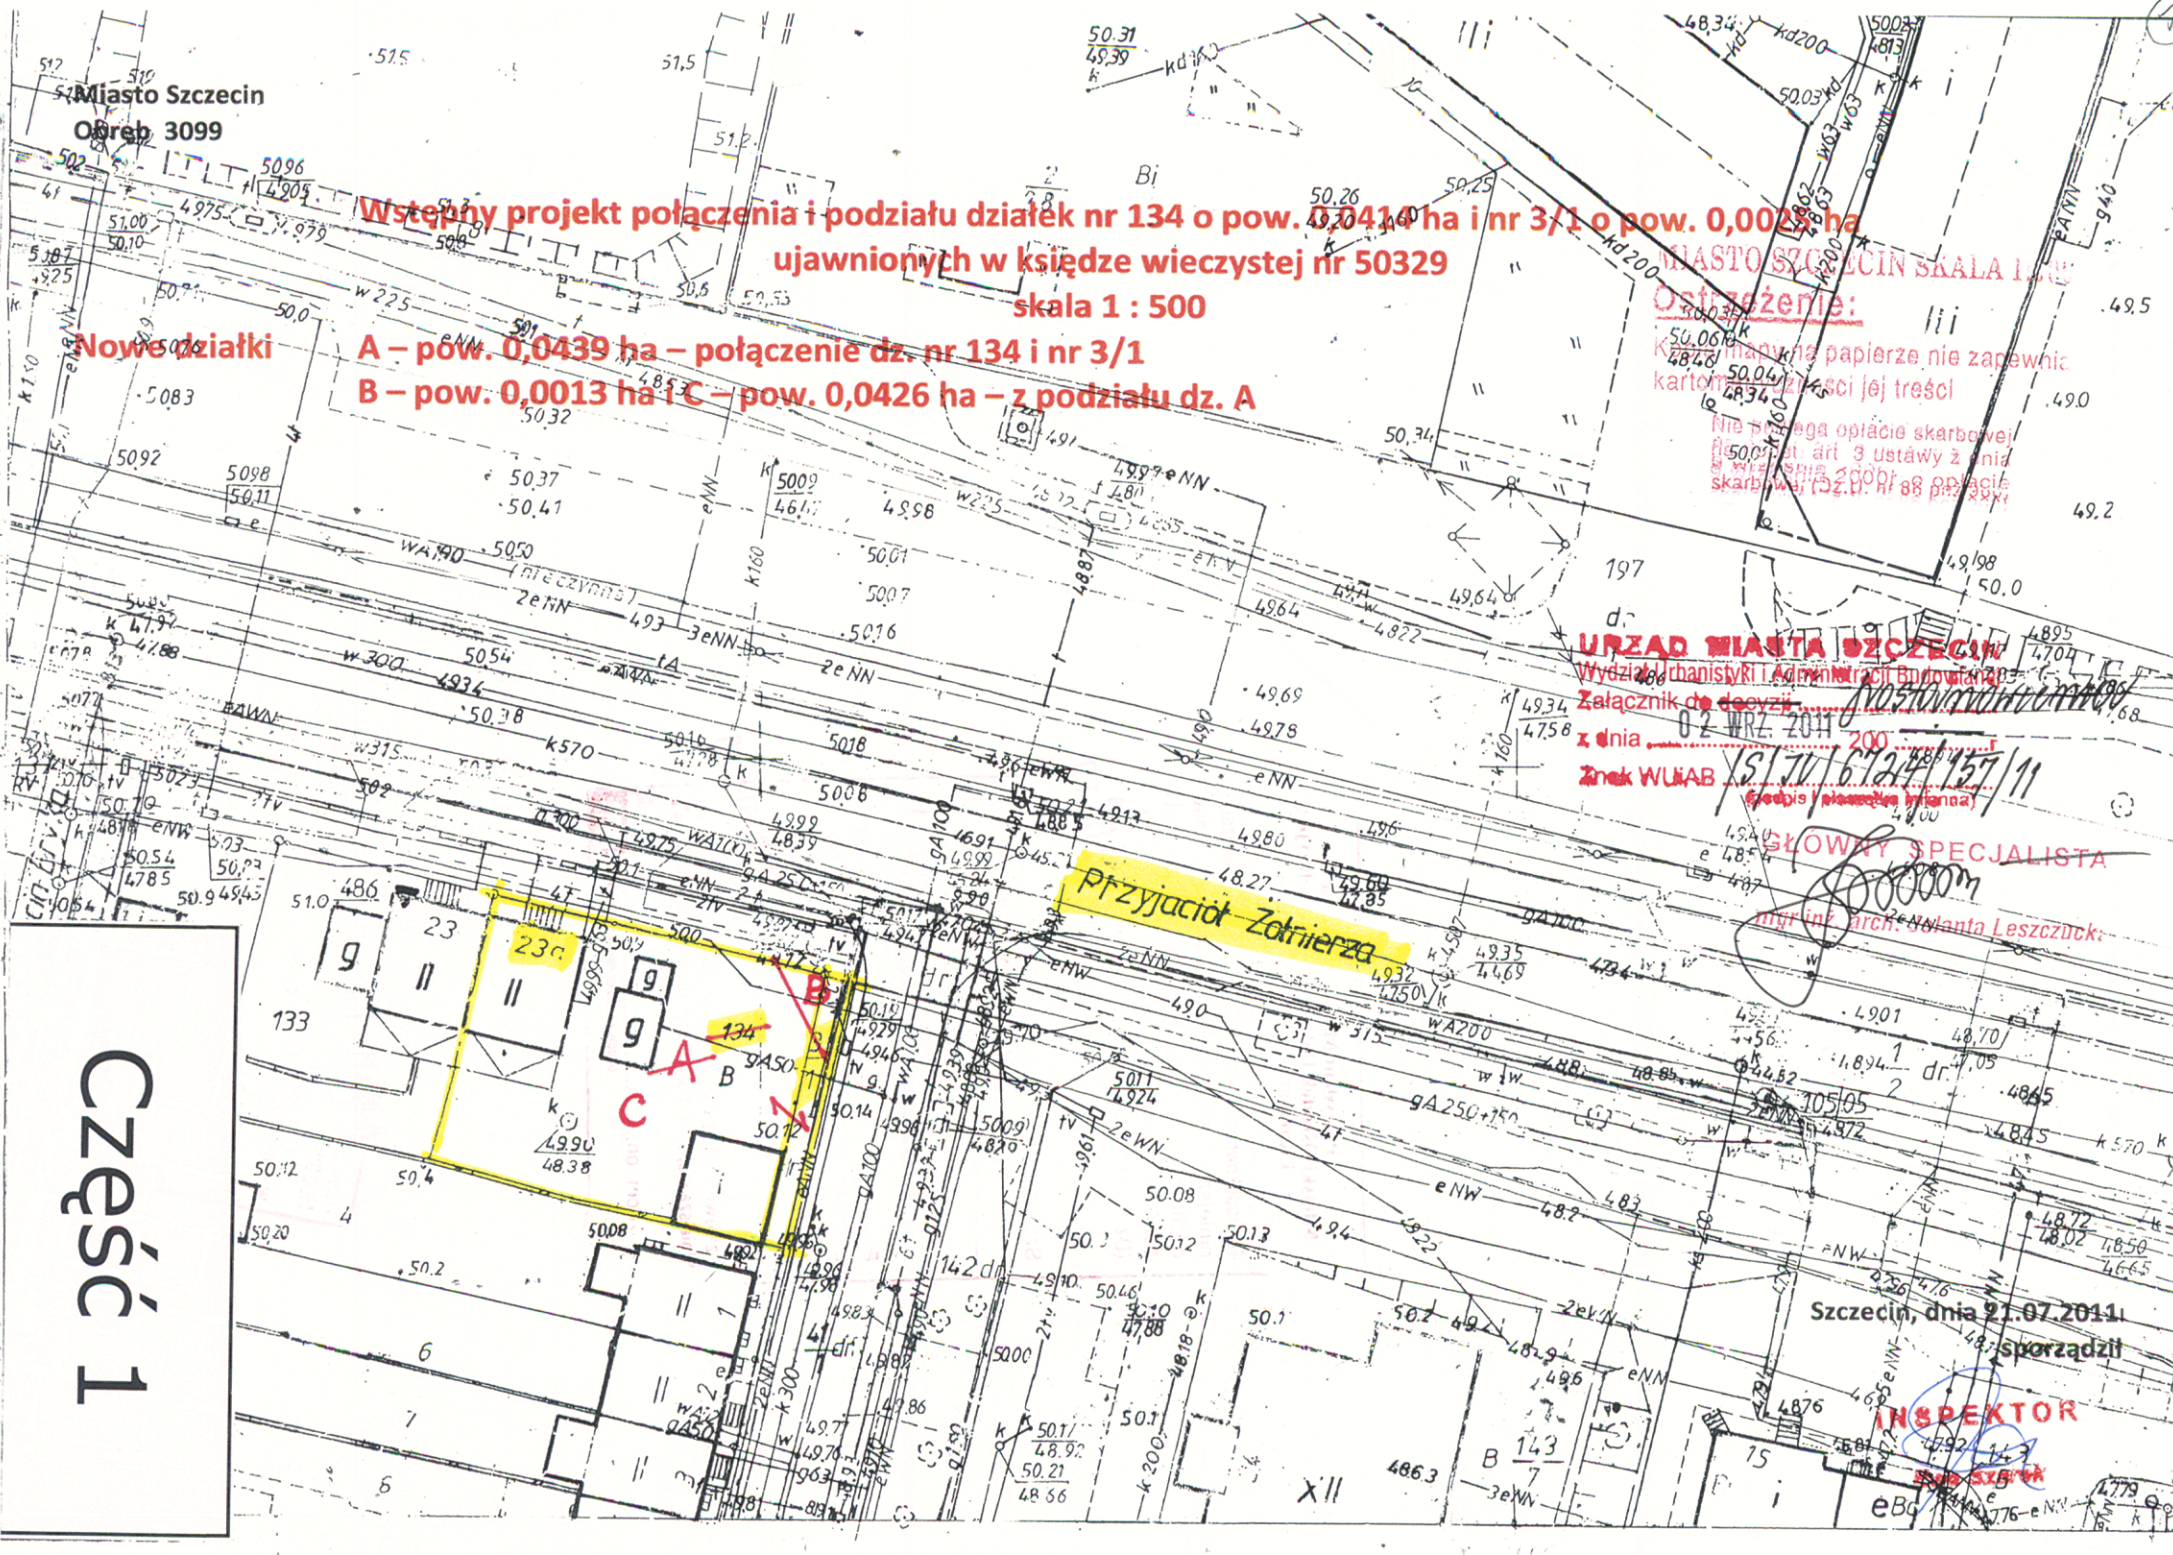

Szczecin, dnia 21.07.2011

**INSPEKTOR**

**SUB Szwarc**