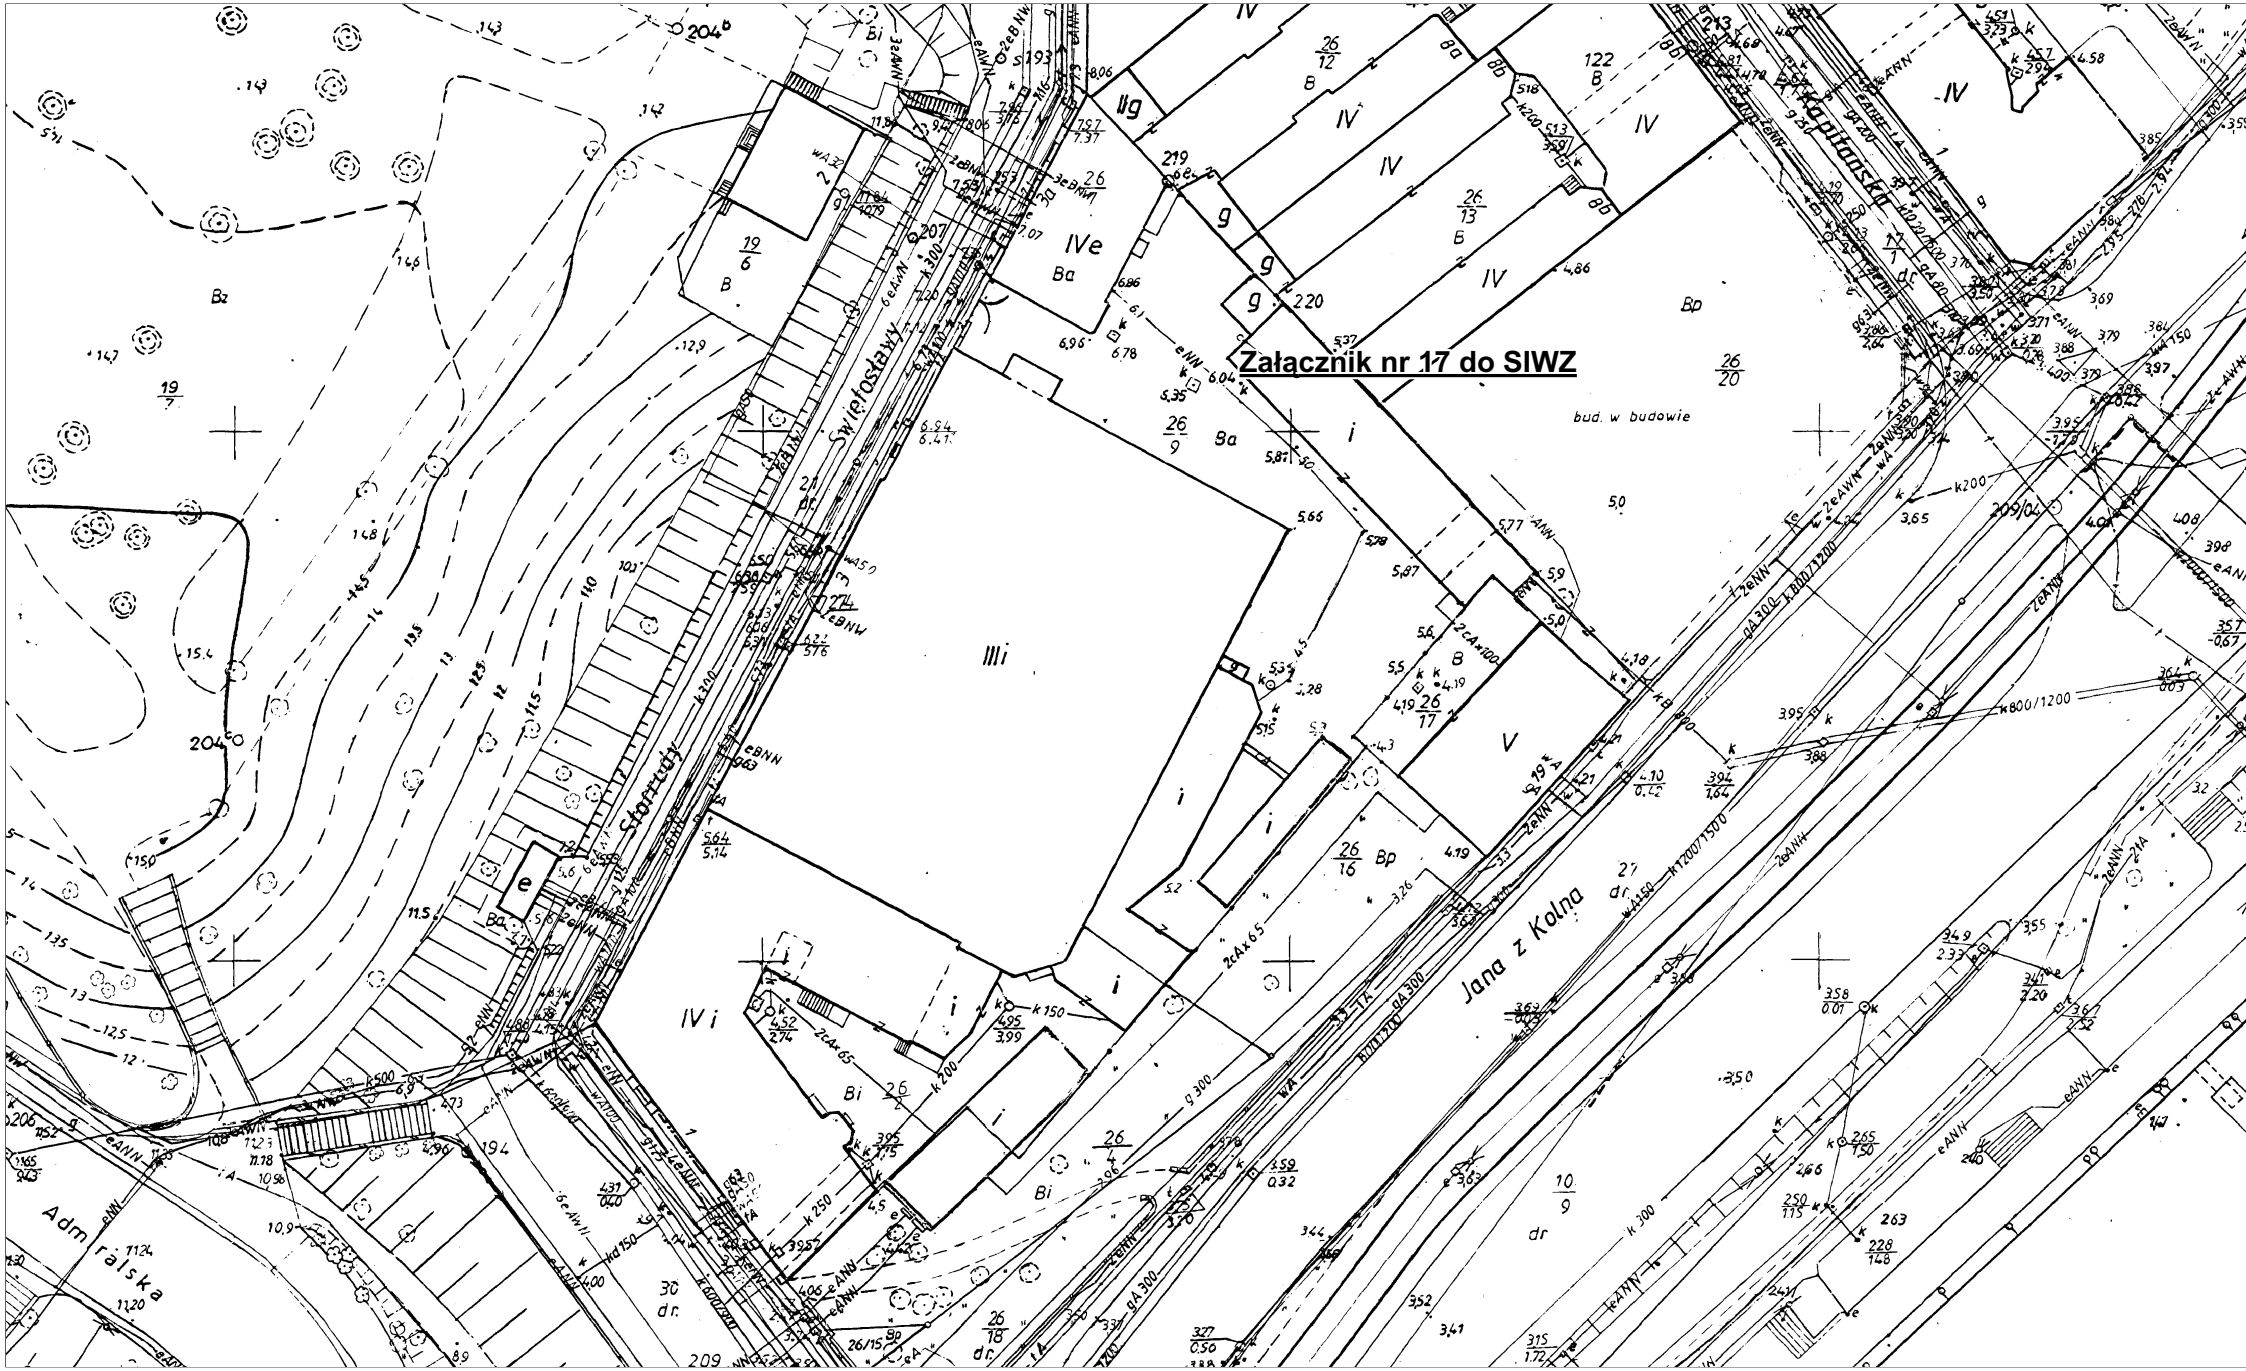
Załącznik nr 17 do SIWZ
Świętosławy
Storrudy
Jana z Kolna
Kapitańska
Admiralska
bud. w budowie