


# Część 8

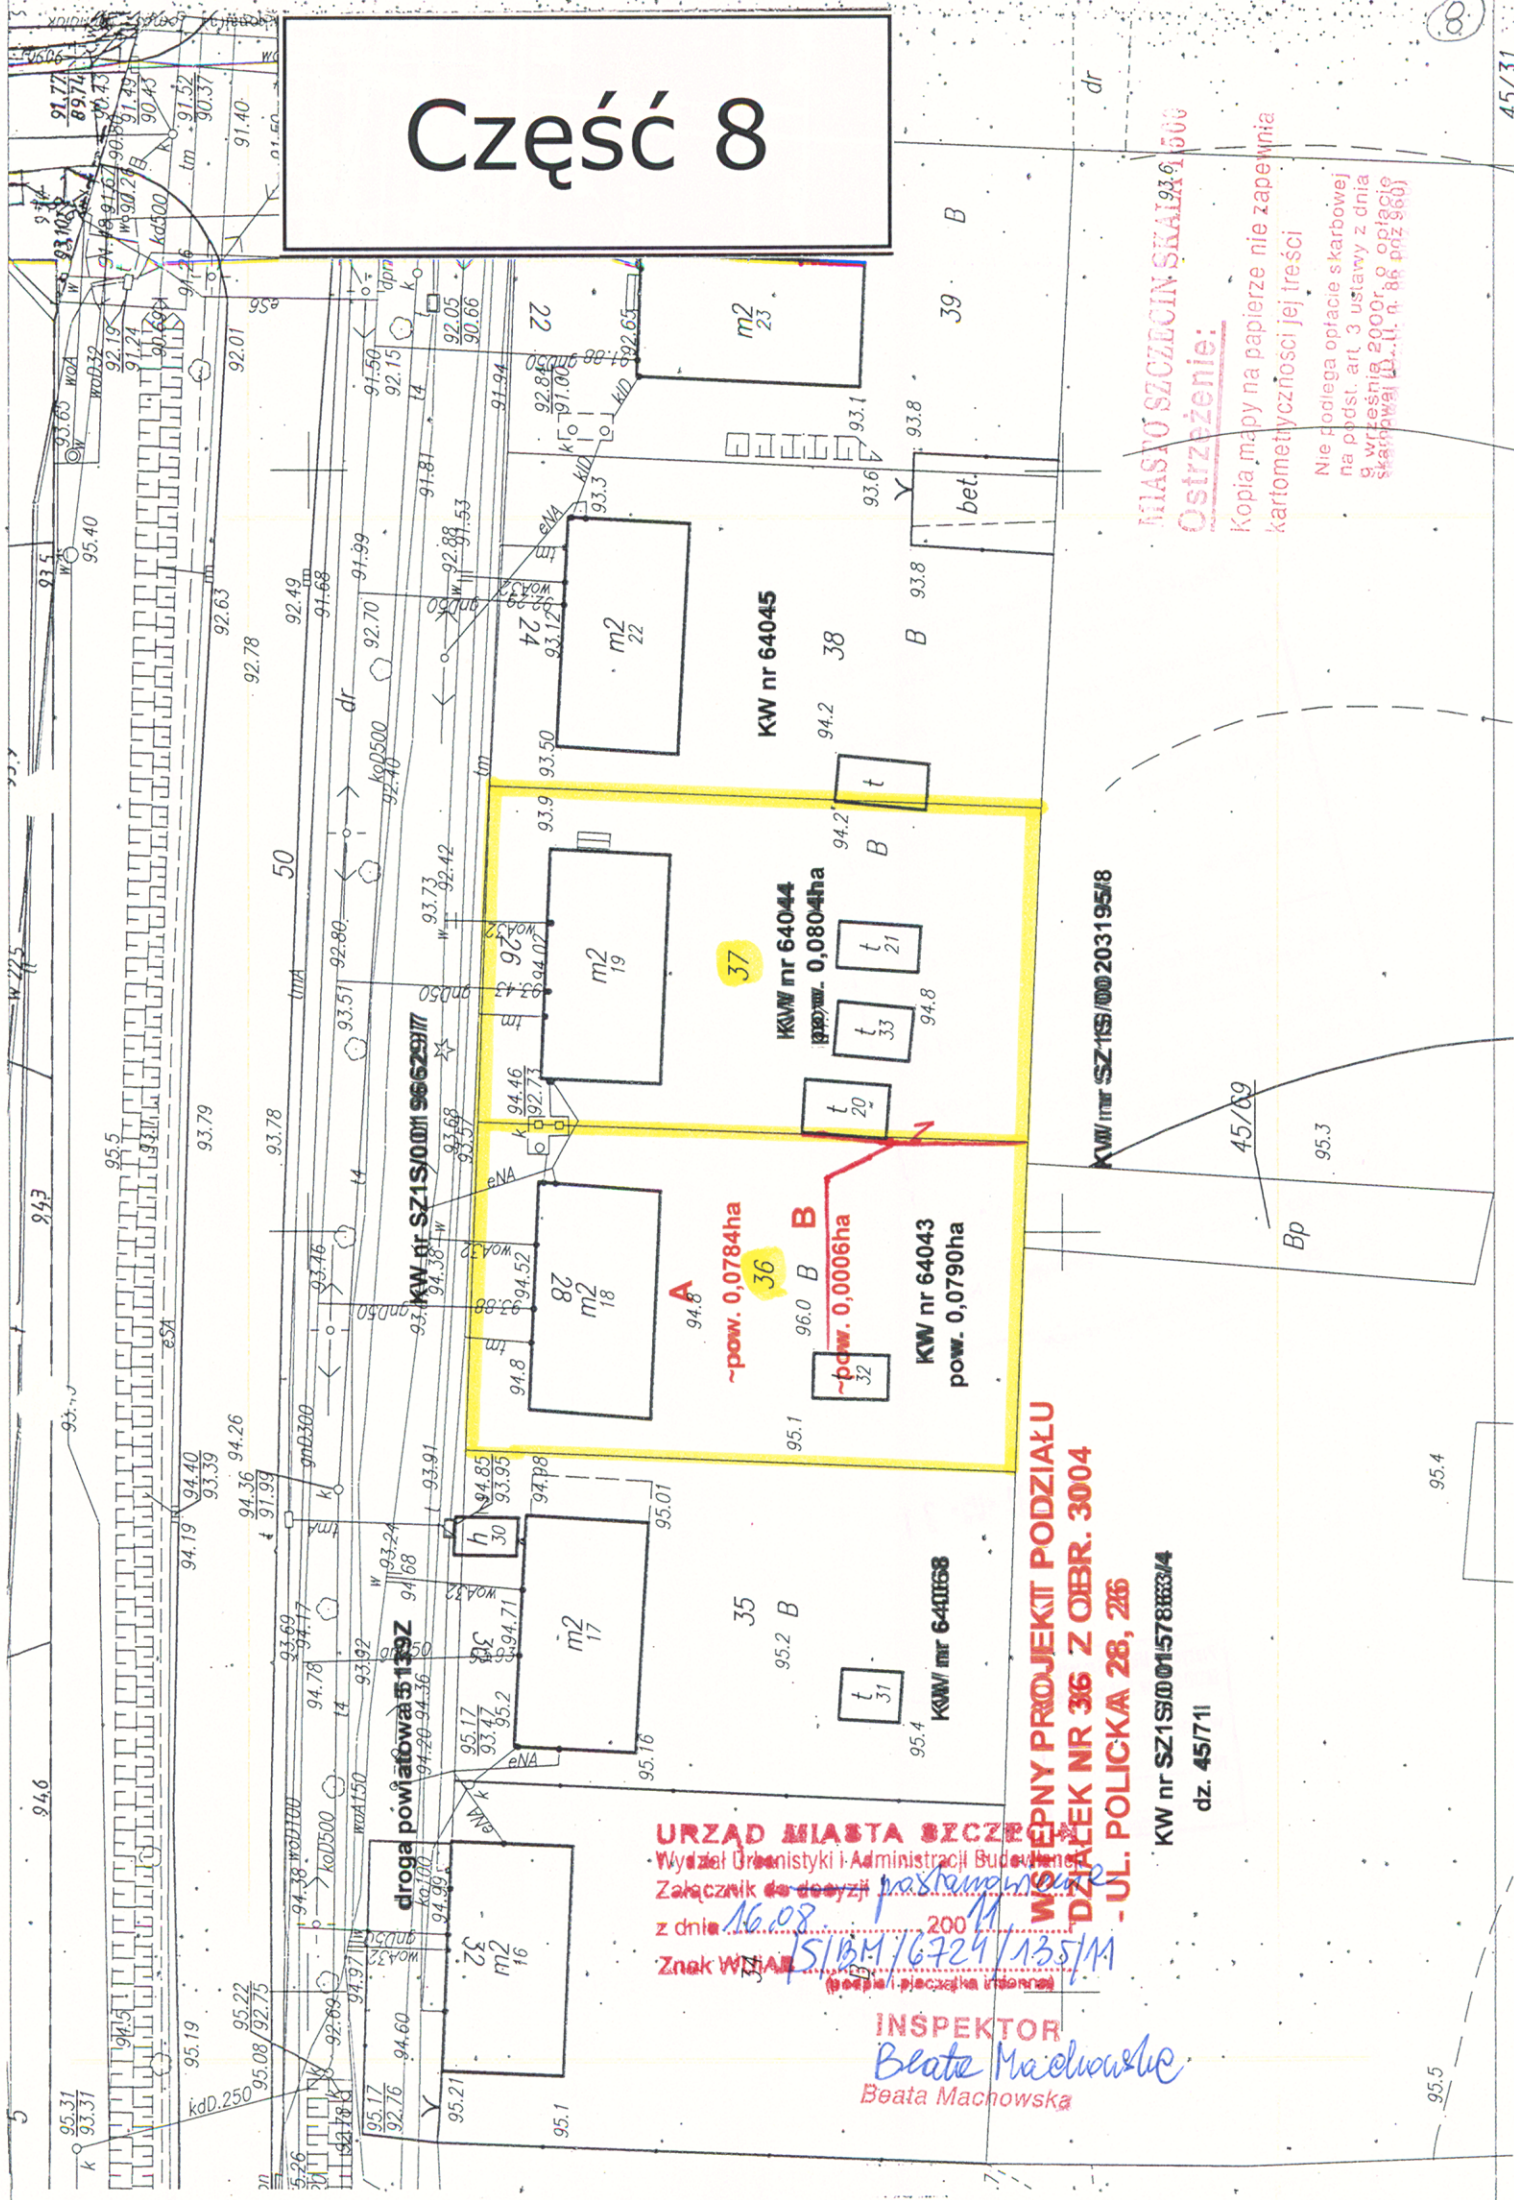

**MIASTO SZCZECIN SKALA 1:500**

**Ostrzeżenie:**

Kopia mapy na papierze nie zapewnia kartometryczności jej treści

Nie podlega opłacie skarbowej na podst. art. 3 ustawy z dnia 9 września 2000r. o opłacie skarbowej (Dz.U. nr 86 poz. 860)

KW nr SZ1S10/001 203195/8

KW nr SZ1S10/01578663/4

dz. 45/711

**WŁASNY PROJEKT PODZIAŁU DZIAŁEK NR 36 Z OBR. 3004 - UL. POLICKA 28, 28B**

**URZĄD MIASTA SZCZECIN**  
Wydział Urbanistyki i Administracji Budowlanej  
Załącznik do decyzji o podziale działki  
z dnia 16.09.2011 r.  
Znak WZ.151.B.M.16724/135/M

**INSPEKTOR**  
*Beata Machowska*  
Beata Machowska