




widok okna od
wewnątrz

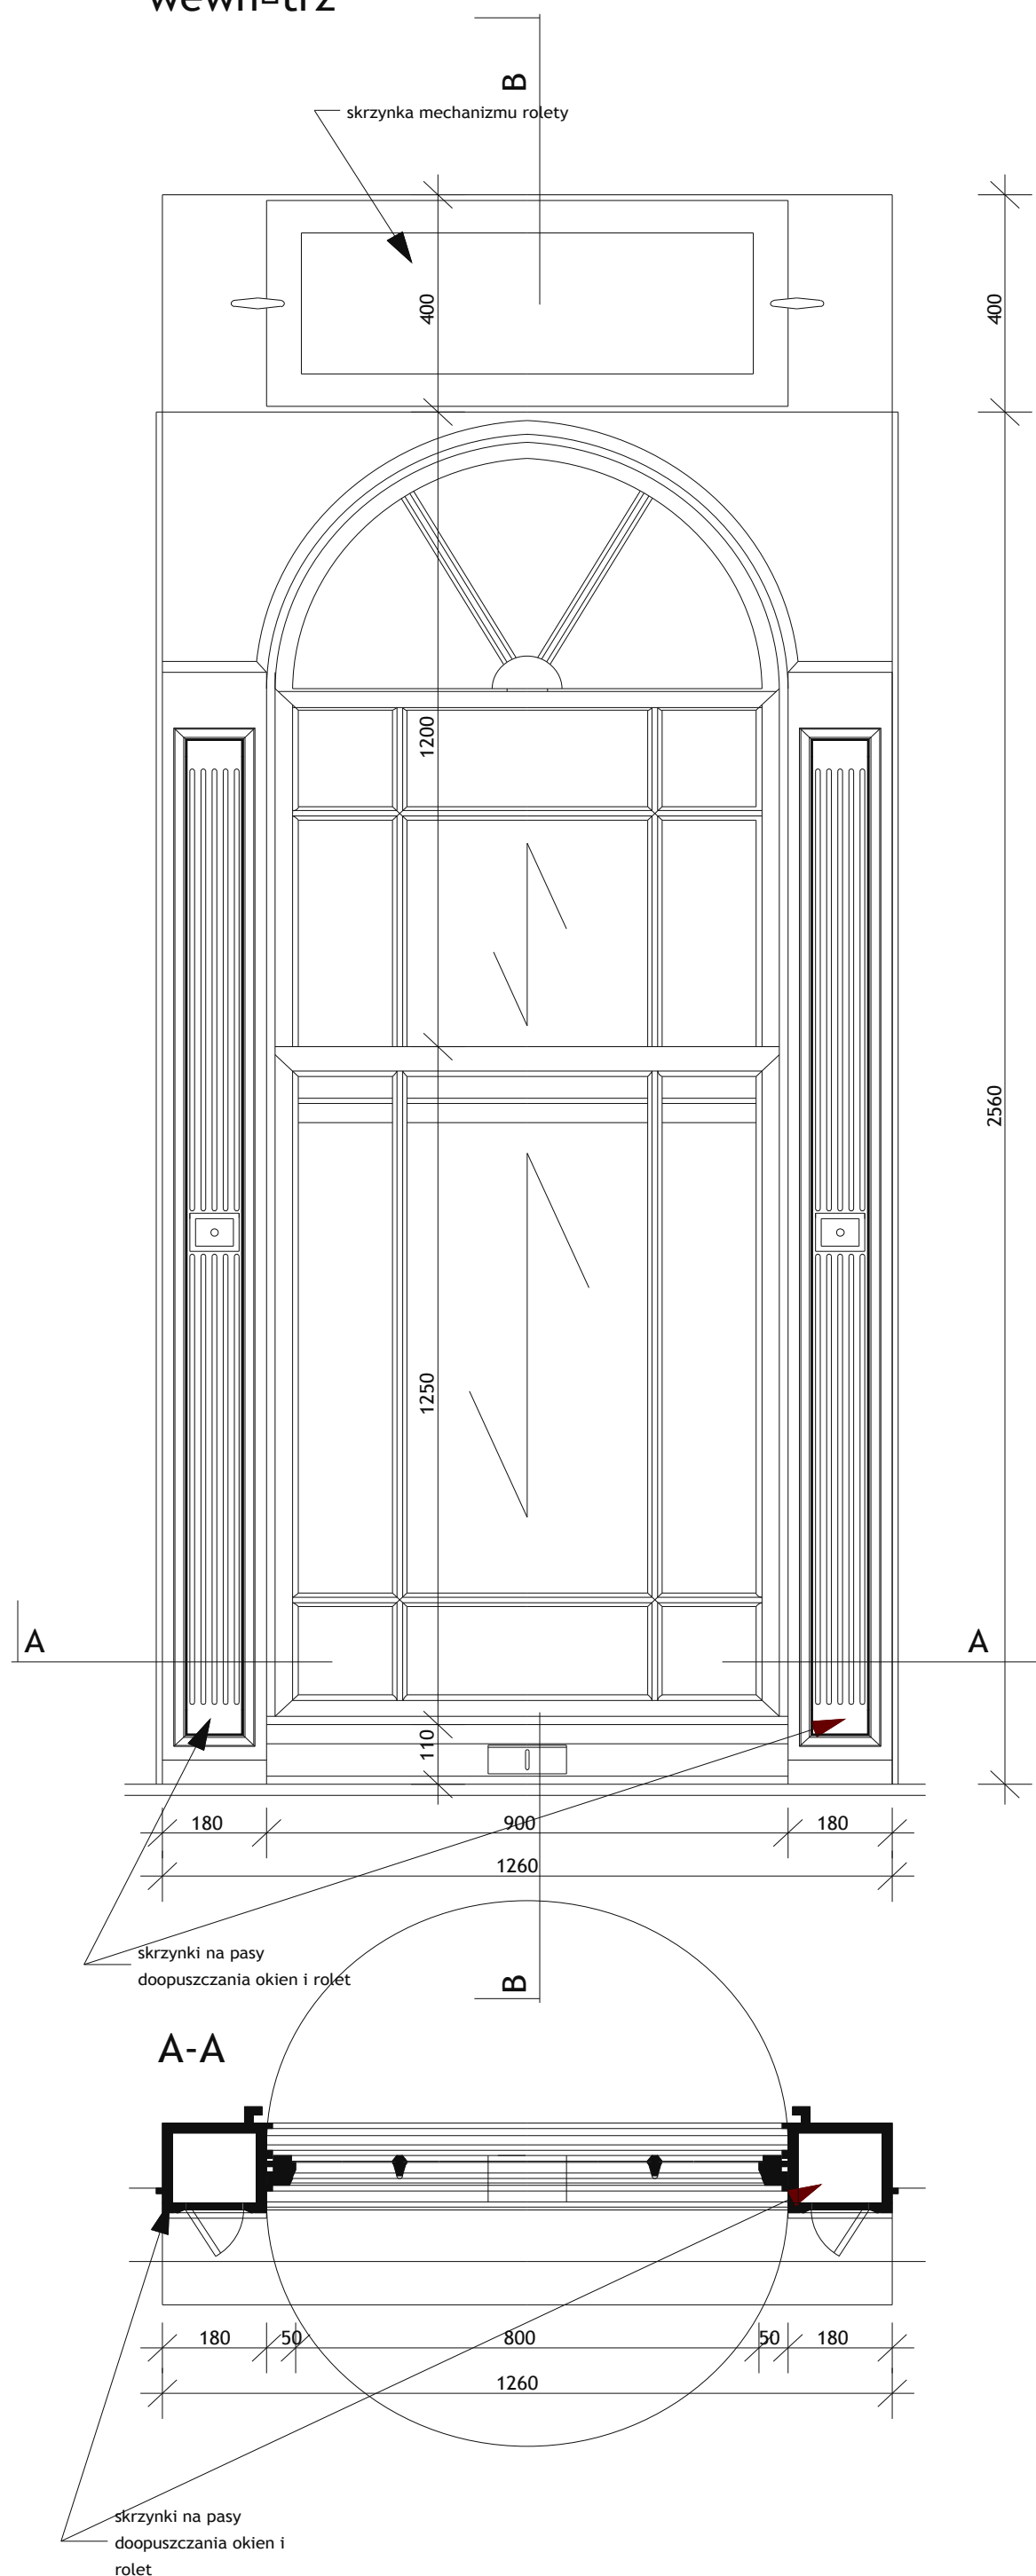

widok okna od
zewnątrz

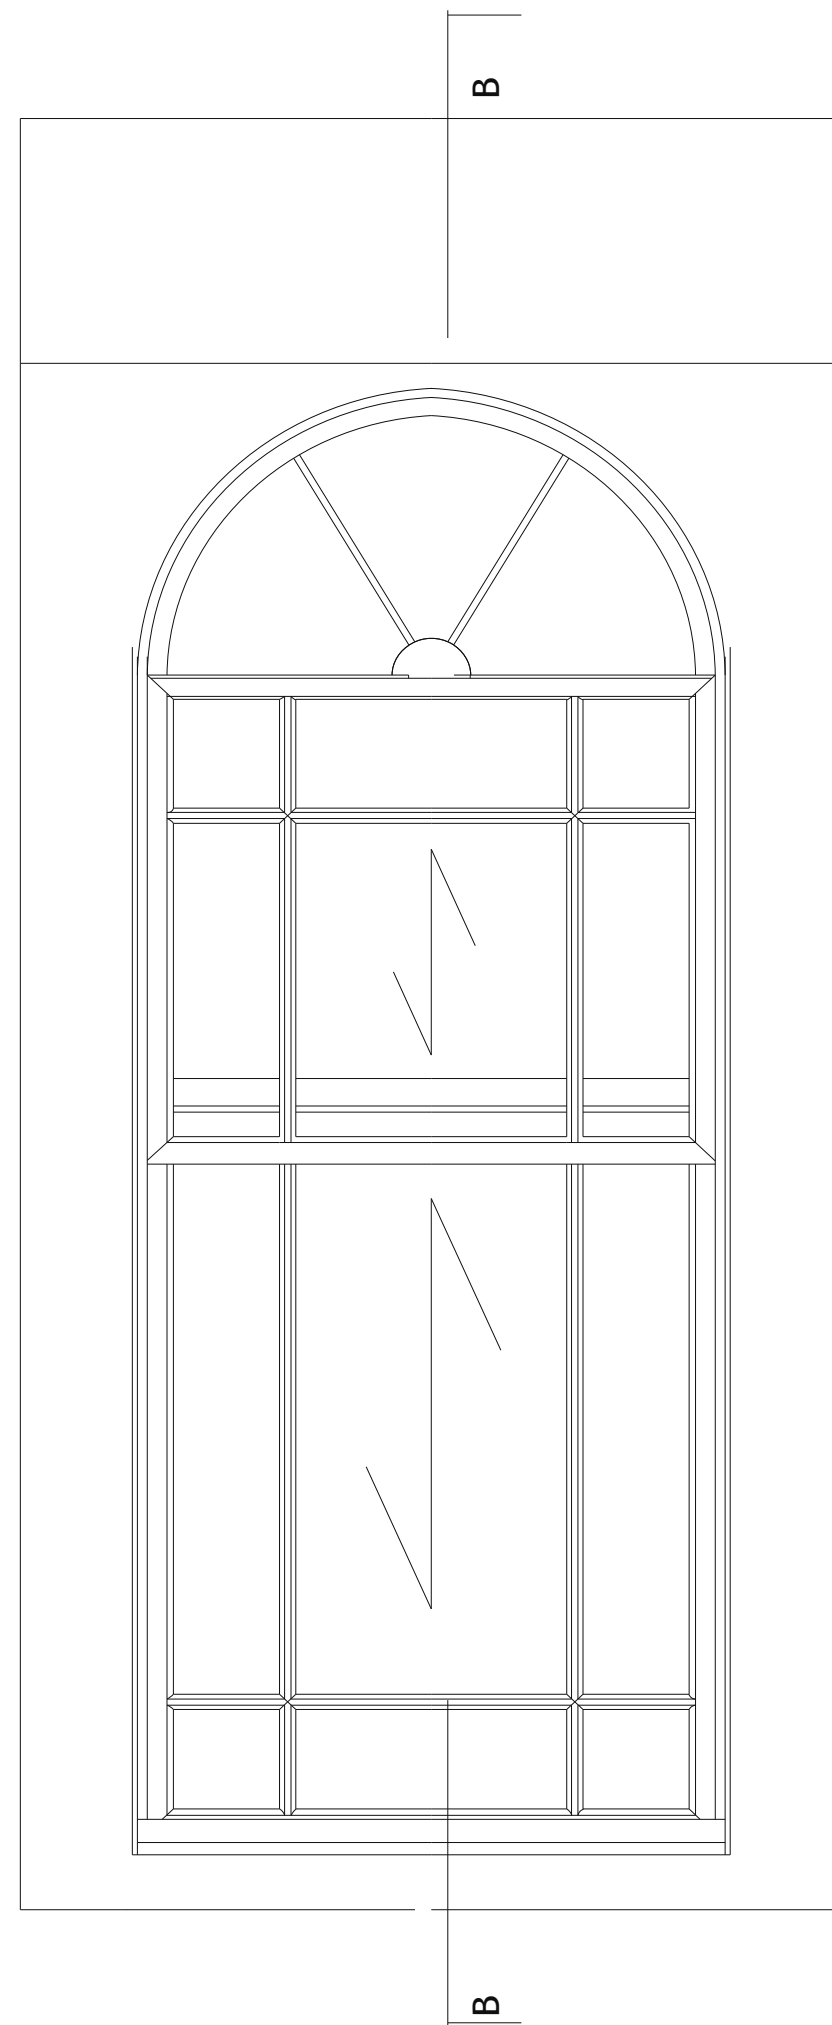

B-B

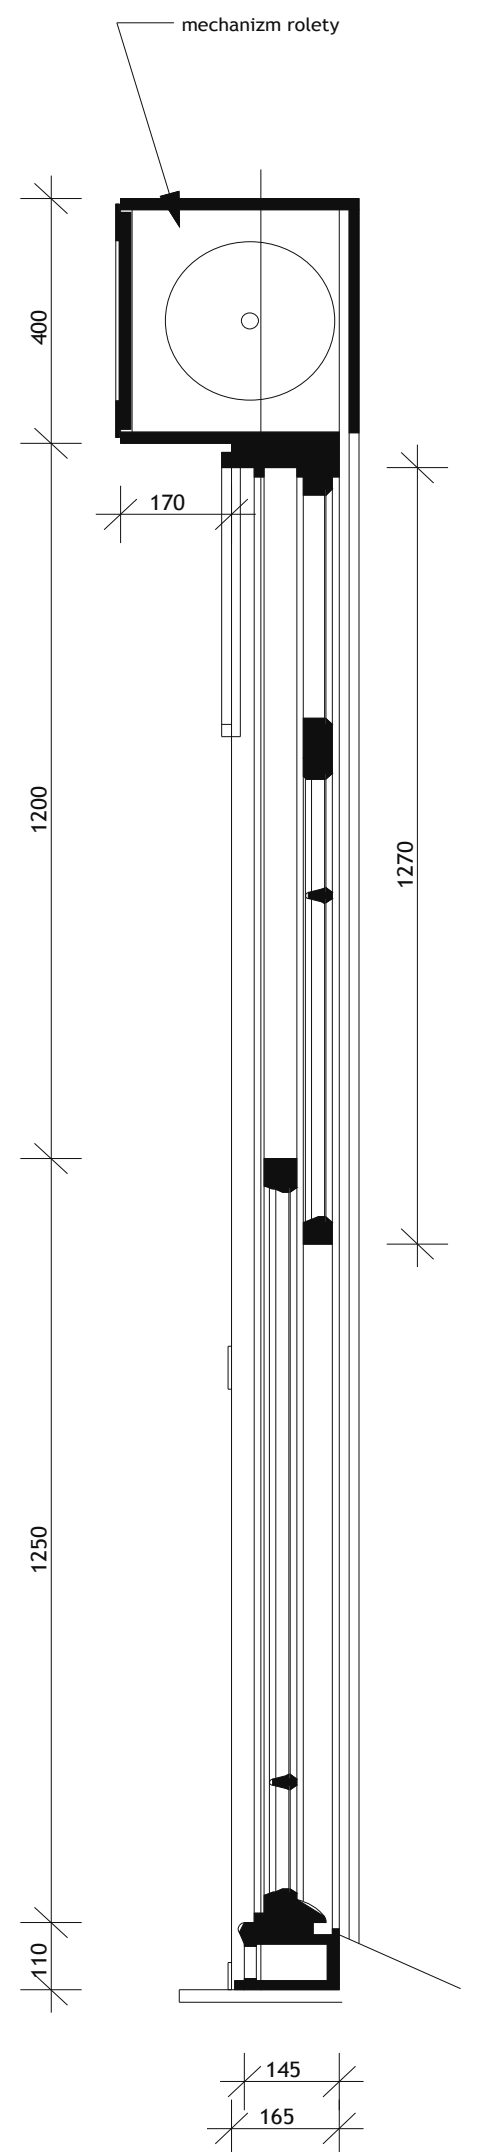

Uwaga:
. wymiary podano w milimetrach.

Forma: REMONT DREWNIANEJ KONSTRUKCJI WIŚĄBY DACHOWEJ			
Adres: SZCZECIN, al. Wojska Polskiego 90 (pawilon III)			
Projektant: mgr inż arch. Anna Borkowska-Koniewicz upr. nr 1260/59	Inwestor: Pomorskie Centrum Edukacji Szczecin, al. Wojska Polskiego 84-90	Nr rysunku:	
Wykonawca: prof. dr inż arch. Stanisław Latour upr. nr 1260/59	Architektura: ARCHITEKTURA / PROJEKT	13a	
Projektant: mgr inż arch. Marek Piętkowski	Data: 05.2006	Skala: 1:10	