
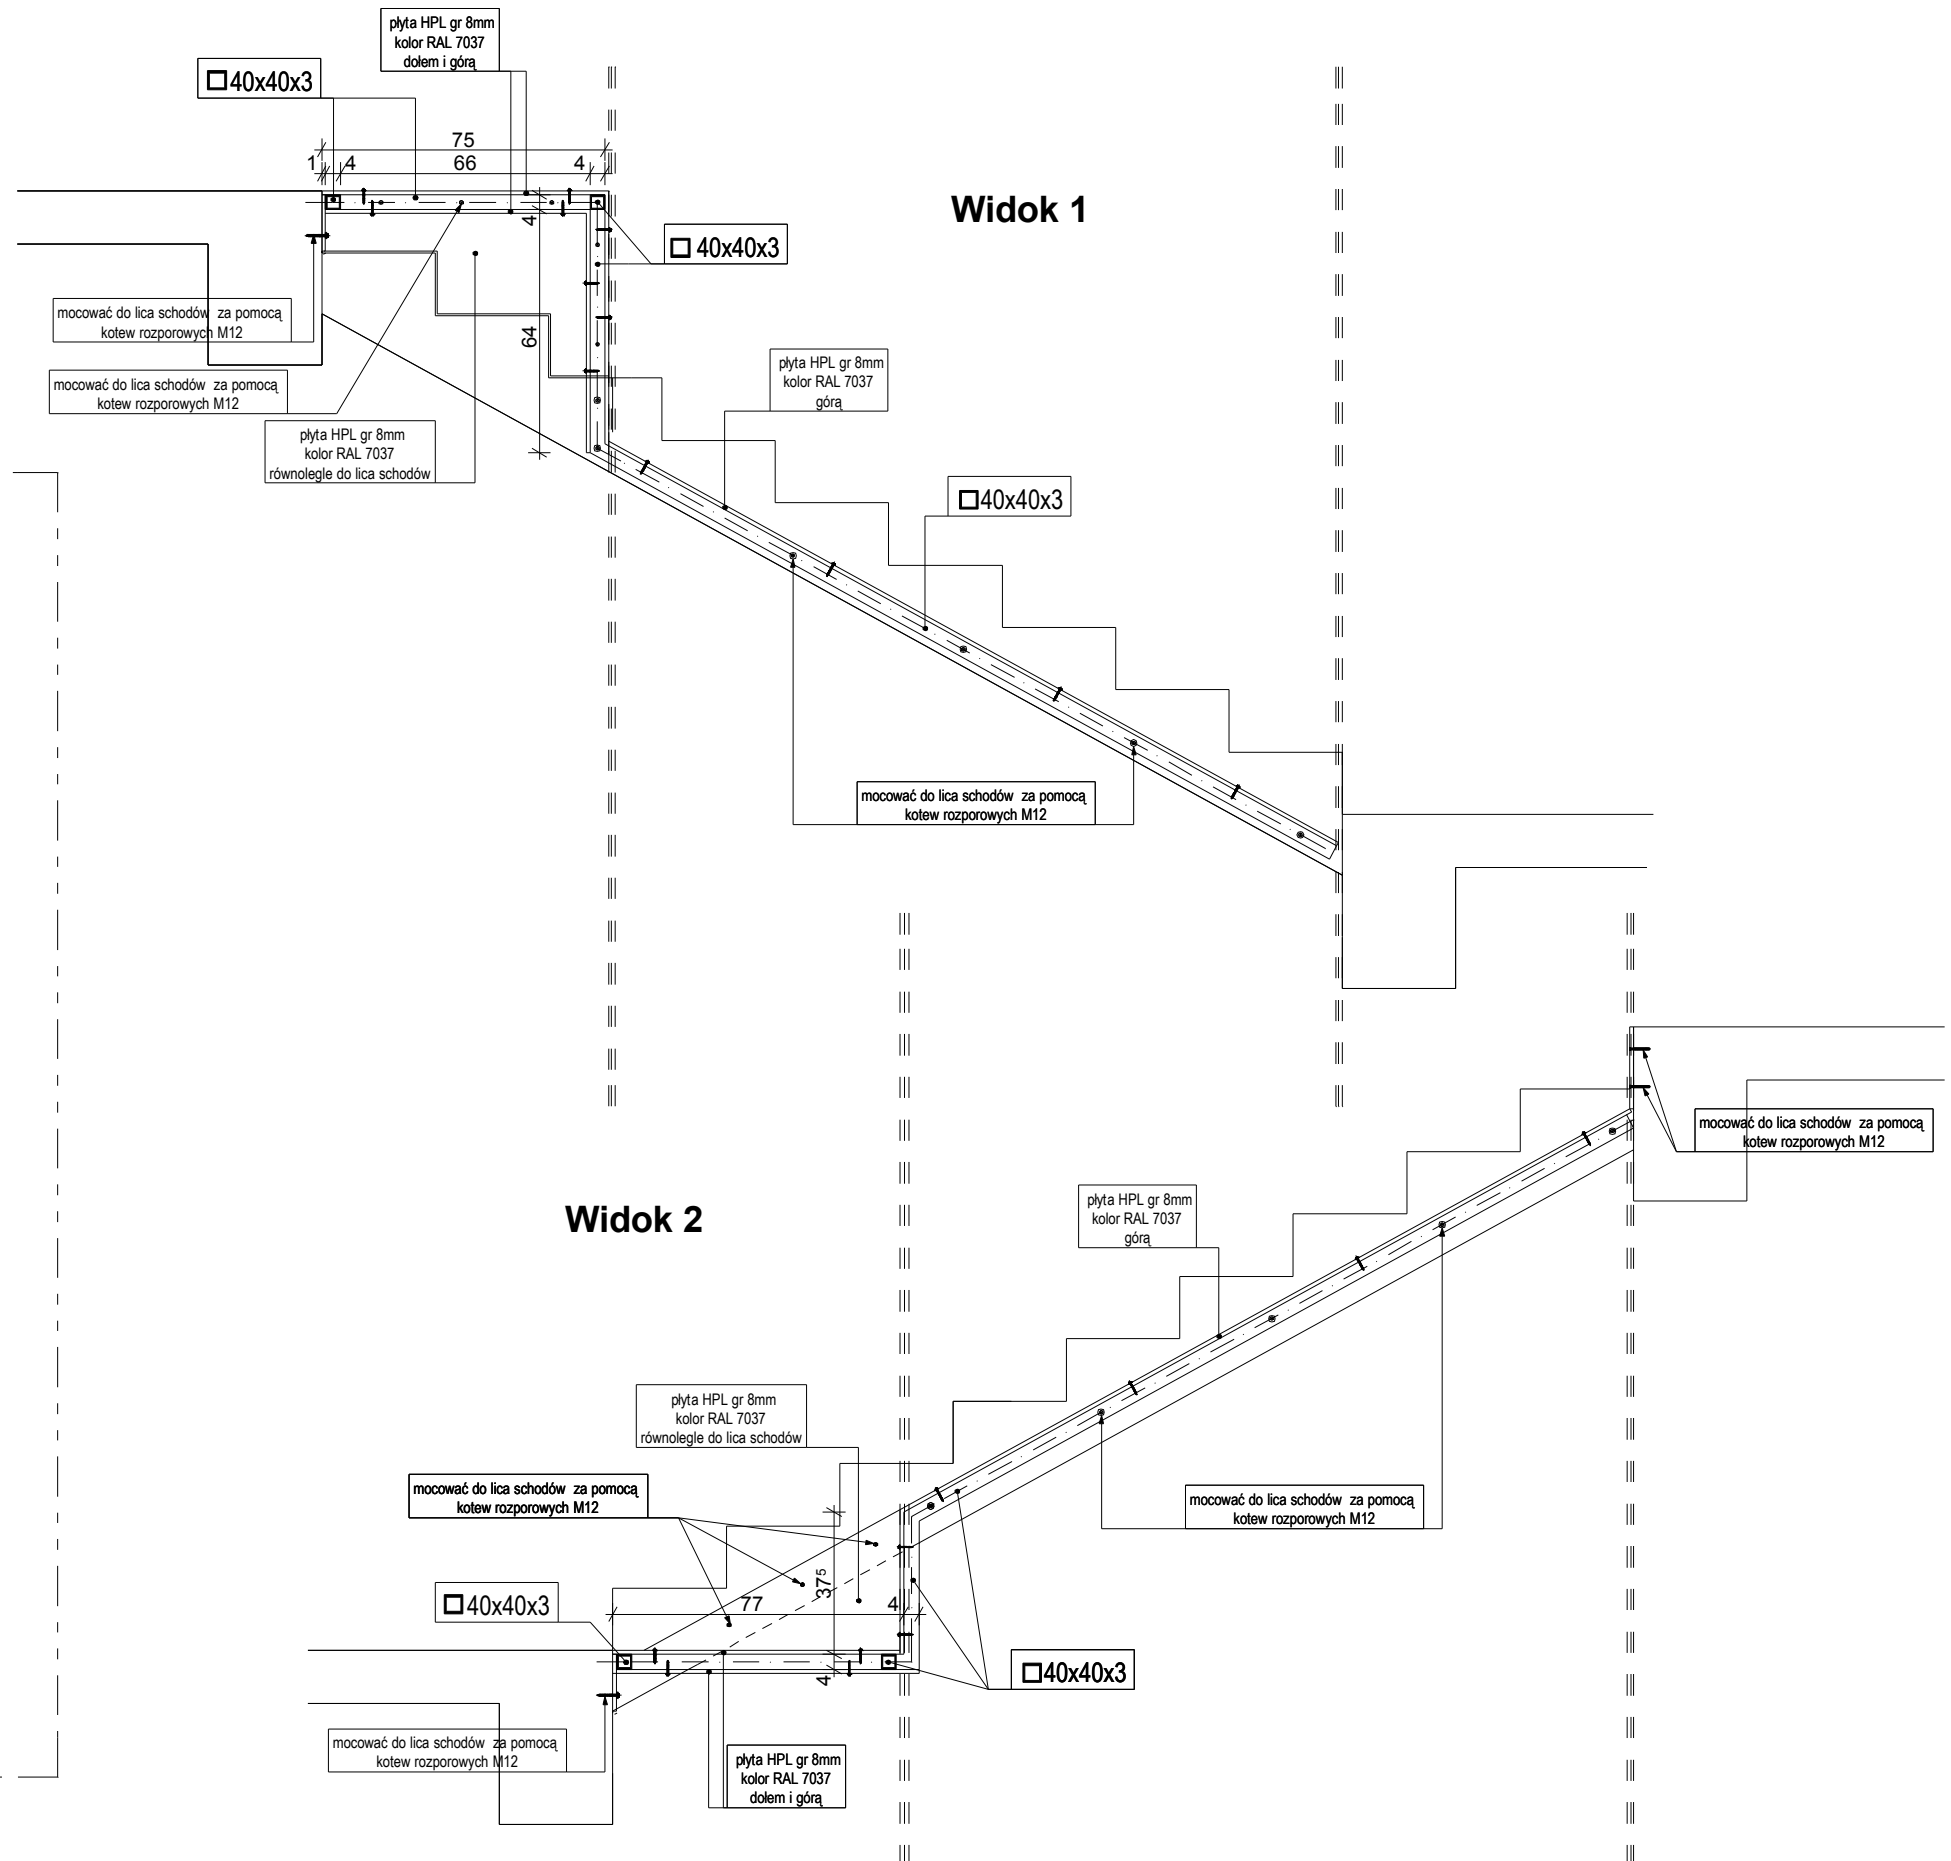



**UWAGI:**

- elementy stalowe (kształtowniki) malowane proszkowo na kolor RAL 7011
- przed wykonaniem zabudowy wymiary skorygować z natury
- płytę HPL łączyć do kształtowników stalowych poprzez wkręty samonawiercające, główki w kolorze płyty HPL, zabezpieczyć przed rozkręcaniem poprzez lutowanie

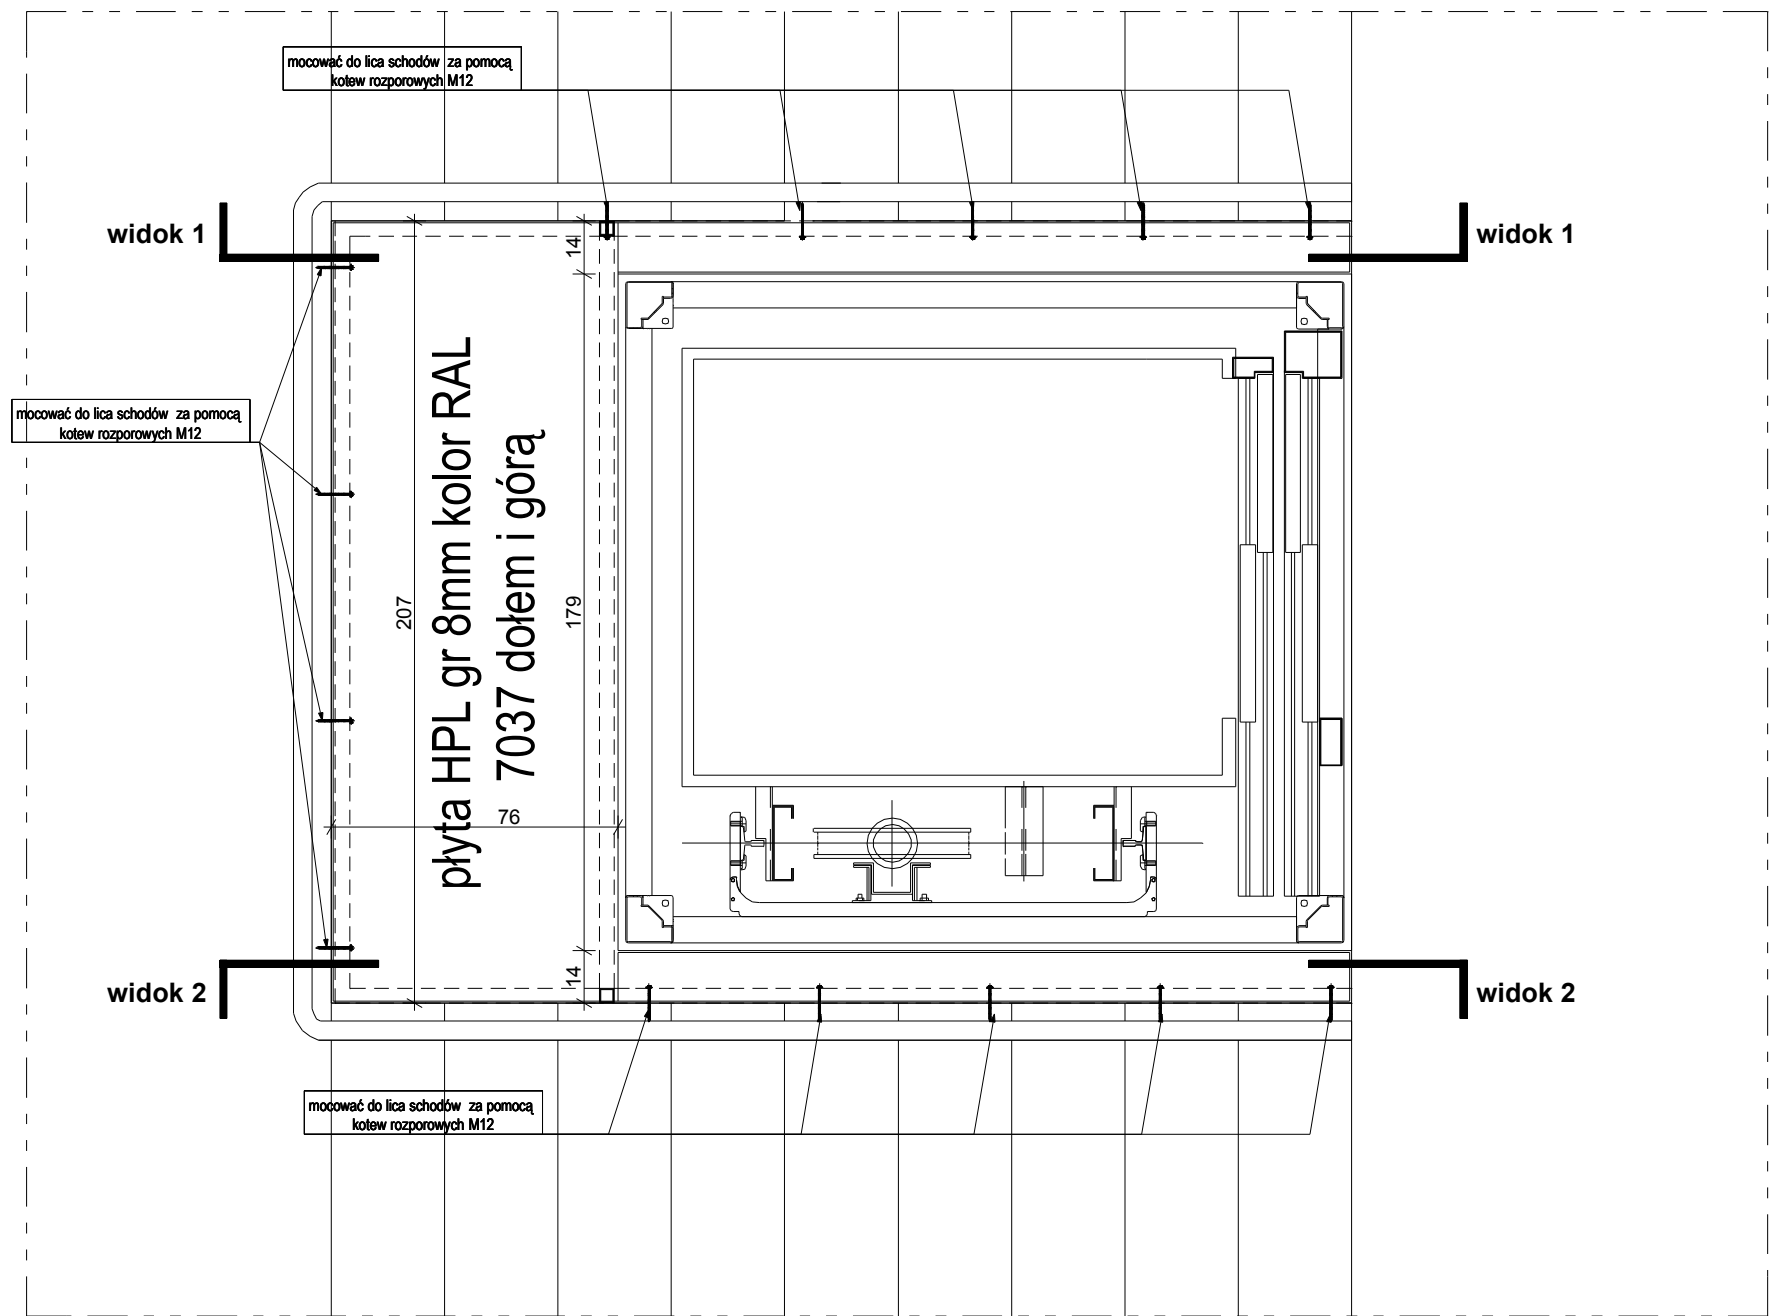

Inwestor:	
<b>GMINA MIASTO SZCZECIN</b> <b>PLAC ARMII KRAJOWEJ 1</b> <b>70-456 SZCZECIN</b>	
Nazwa inwestycji:	
<b>Rozbudowa Szkoły Podstawowej nr 59 przy ul. Dąbskiej 105 w Szczecinie</b>	
Adres:	
<b>SZCZECIN ul. Dąbska 105</b> <b>działka nr: 5/5 obręb 4154 oraz 7/2 obręb 4152</b>	
Główny projektant:	
 BIURO PROJEKTOWO-CONSULTINGOWE <b>STRUKTURA</b> 70-560 Szczecin, ul. Grodzka 20. tel./fax: (0-91) 485 33 36 Biuro: 70-028 Szczecin, ul. Chmielewskiego 22a. tel.(091) 485 33 36, fax (091) 485 33 37	
Projekt Branżowy:	
Stadium:	
<b>PROJEKT WYKONAWCZY</b>	
Obiekt:	
<b>SZKOŁA PODSTAWOWA</b>	
Branża:	
<b>ARCHITEKTURA</b>	
Projektował:	dr inż. arch. GRZEGORZ WOJTKUN upr. nr 4/Sz/99
Sprawił:	mgr inż. arch. ROMAN PIRGA upr. nr 12/Sz/80
Opracował:	mgr inż. arch. RADOŚLAW JACH
Tytuł rysunku:	
<b>Szczegół wykonania zabudowy przestrzeni między windą a biegiem schodów</b>	
Data oprac. LISTOPAD 2014r	Skala rysunku: 1:10
Nr rysunku: <b>A-10.5</b>	
<b>WSZELKIE PRAWA ZASTRZEŻONE</b> Kopowanie, publikacje oraz wszelkie inne formy wykorzystania projektu bez zgody autora będą naruszeniem przepisów wynikających z Ustawy O Ochronie Praw Autorskich.	