


Suplement

**do programu interwencyjnych badań archeologicznych
i architektonicznych przy inwestycji pod nazwą:
„Budowa boiska w IX Liceum Ogólnokształcącym
z Oddziałami Dwujęzycznymi (dawniej Zespół Szkół
Ogólnokształcących nr 6),
Plac Mariacki 1 w Szczecinie”**


Autor programu badań:

mgr Bartłomiej Sil

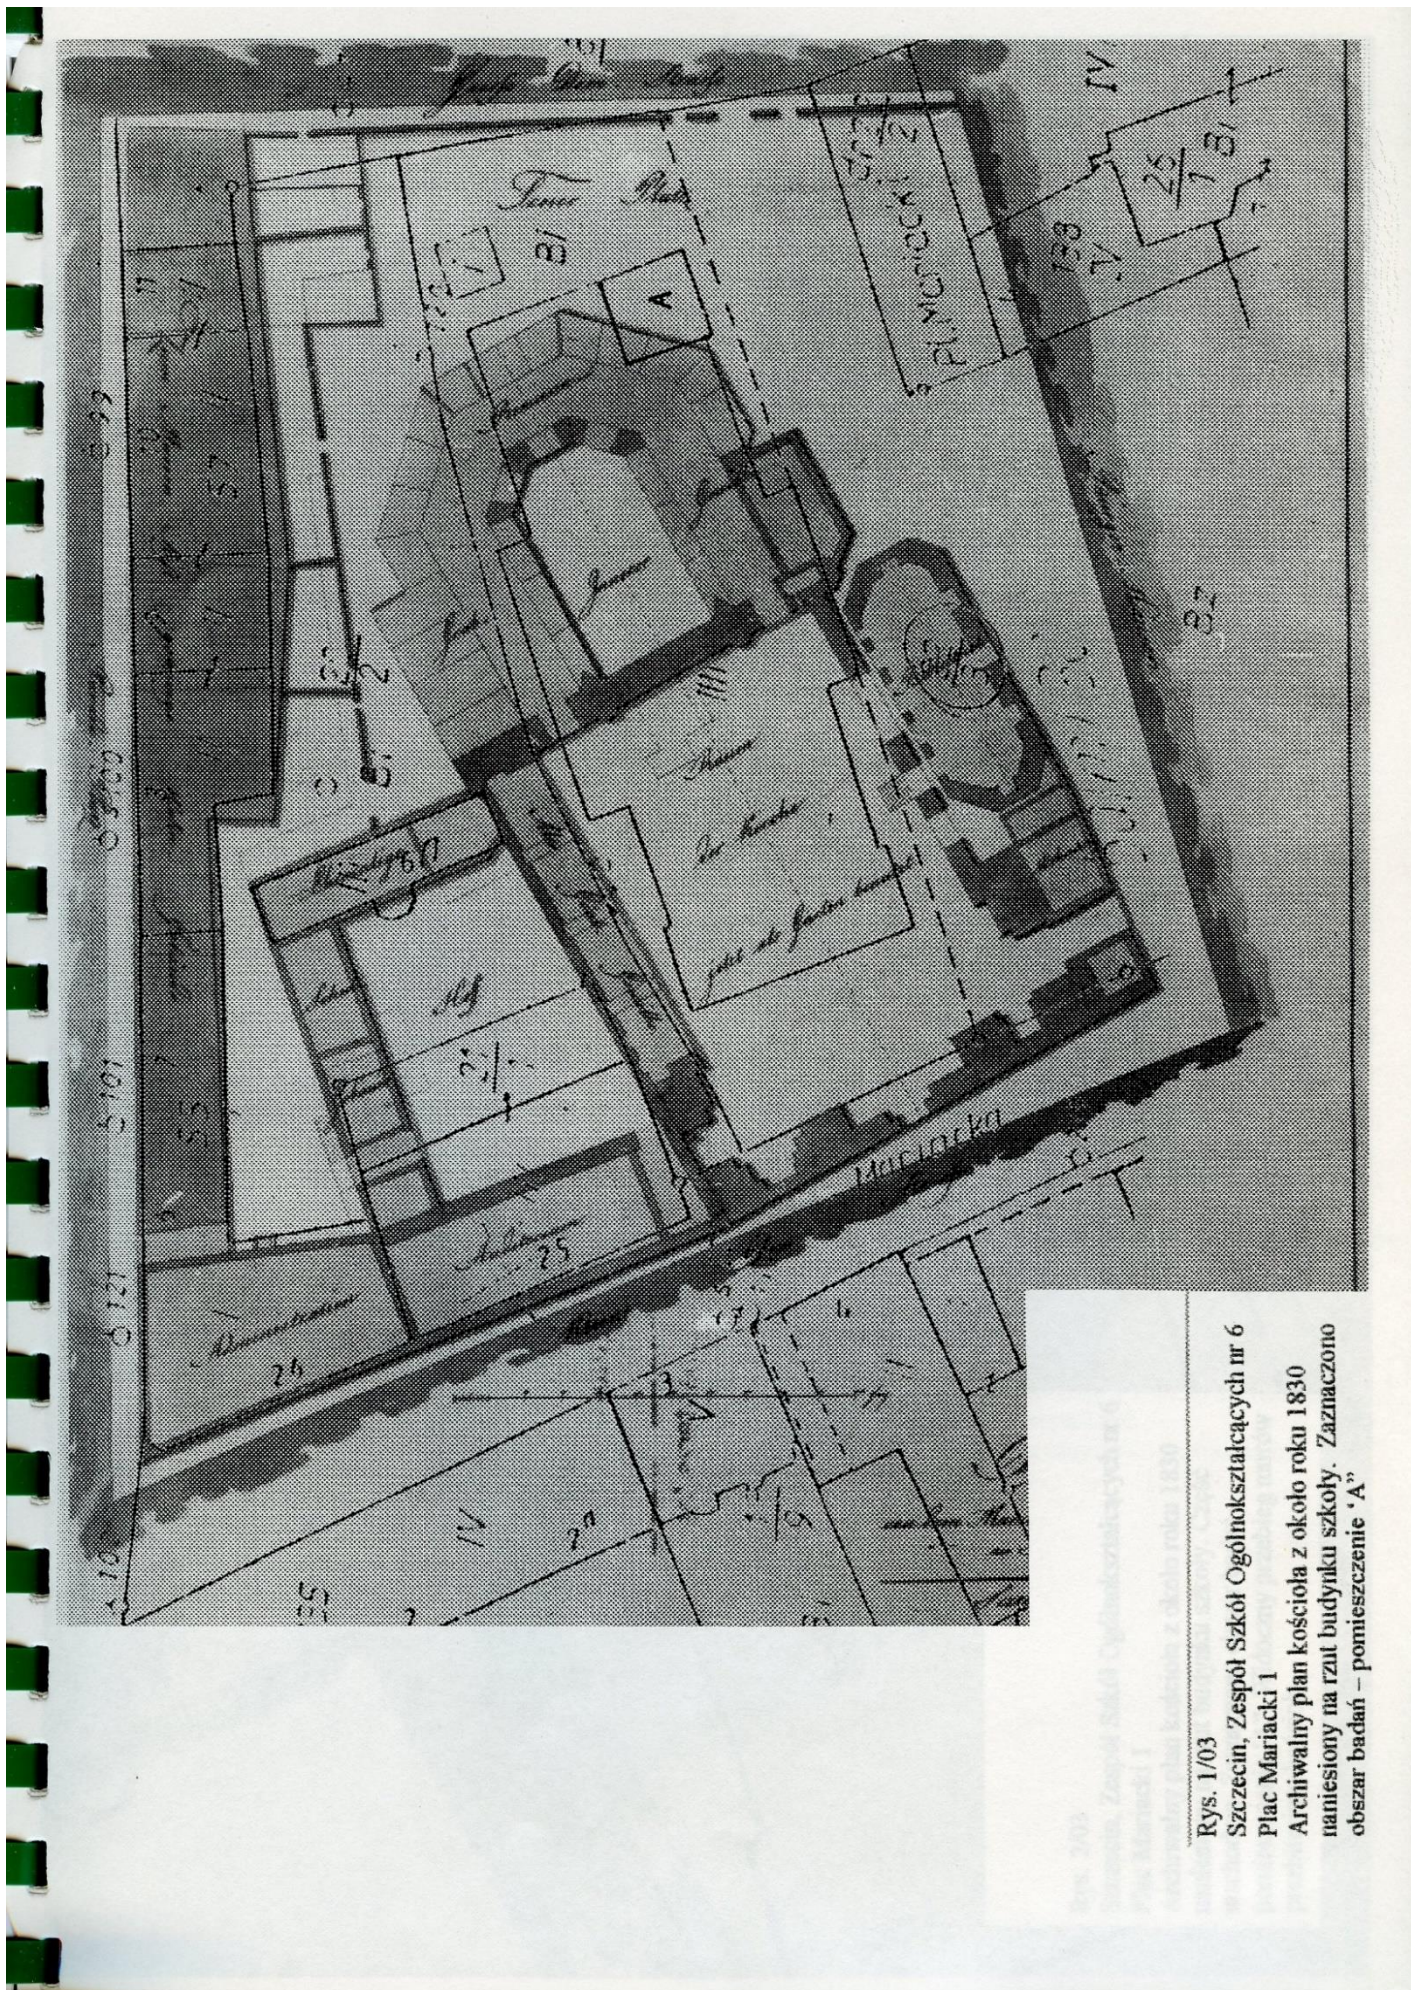

Rys. 1/03
 Szczecin, Zespół Szkół Ogólnokształcących nr 6
 Plac Mariacki 1
 Archiwalny plan kościoła z około roku 1830
 naniesiony na rzut budynku szkoły. Zaznaczono
 obszar badań – pomieszczenie „A”

Ilustracja 1. Archiwalny plan kościoła z około roku 1830 naniesiony na rzut budynku szkoły. Zaznaczono obszar badań archeologicznych ze stycznia 2003 r. – pomieszczenie „A” w piwnicy wschodniego skrzydła szkoły (Rys. 1/03 w: Kołosowski 2003).

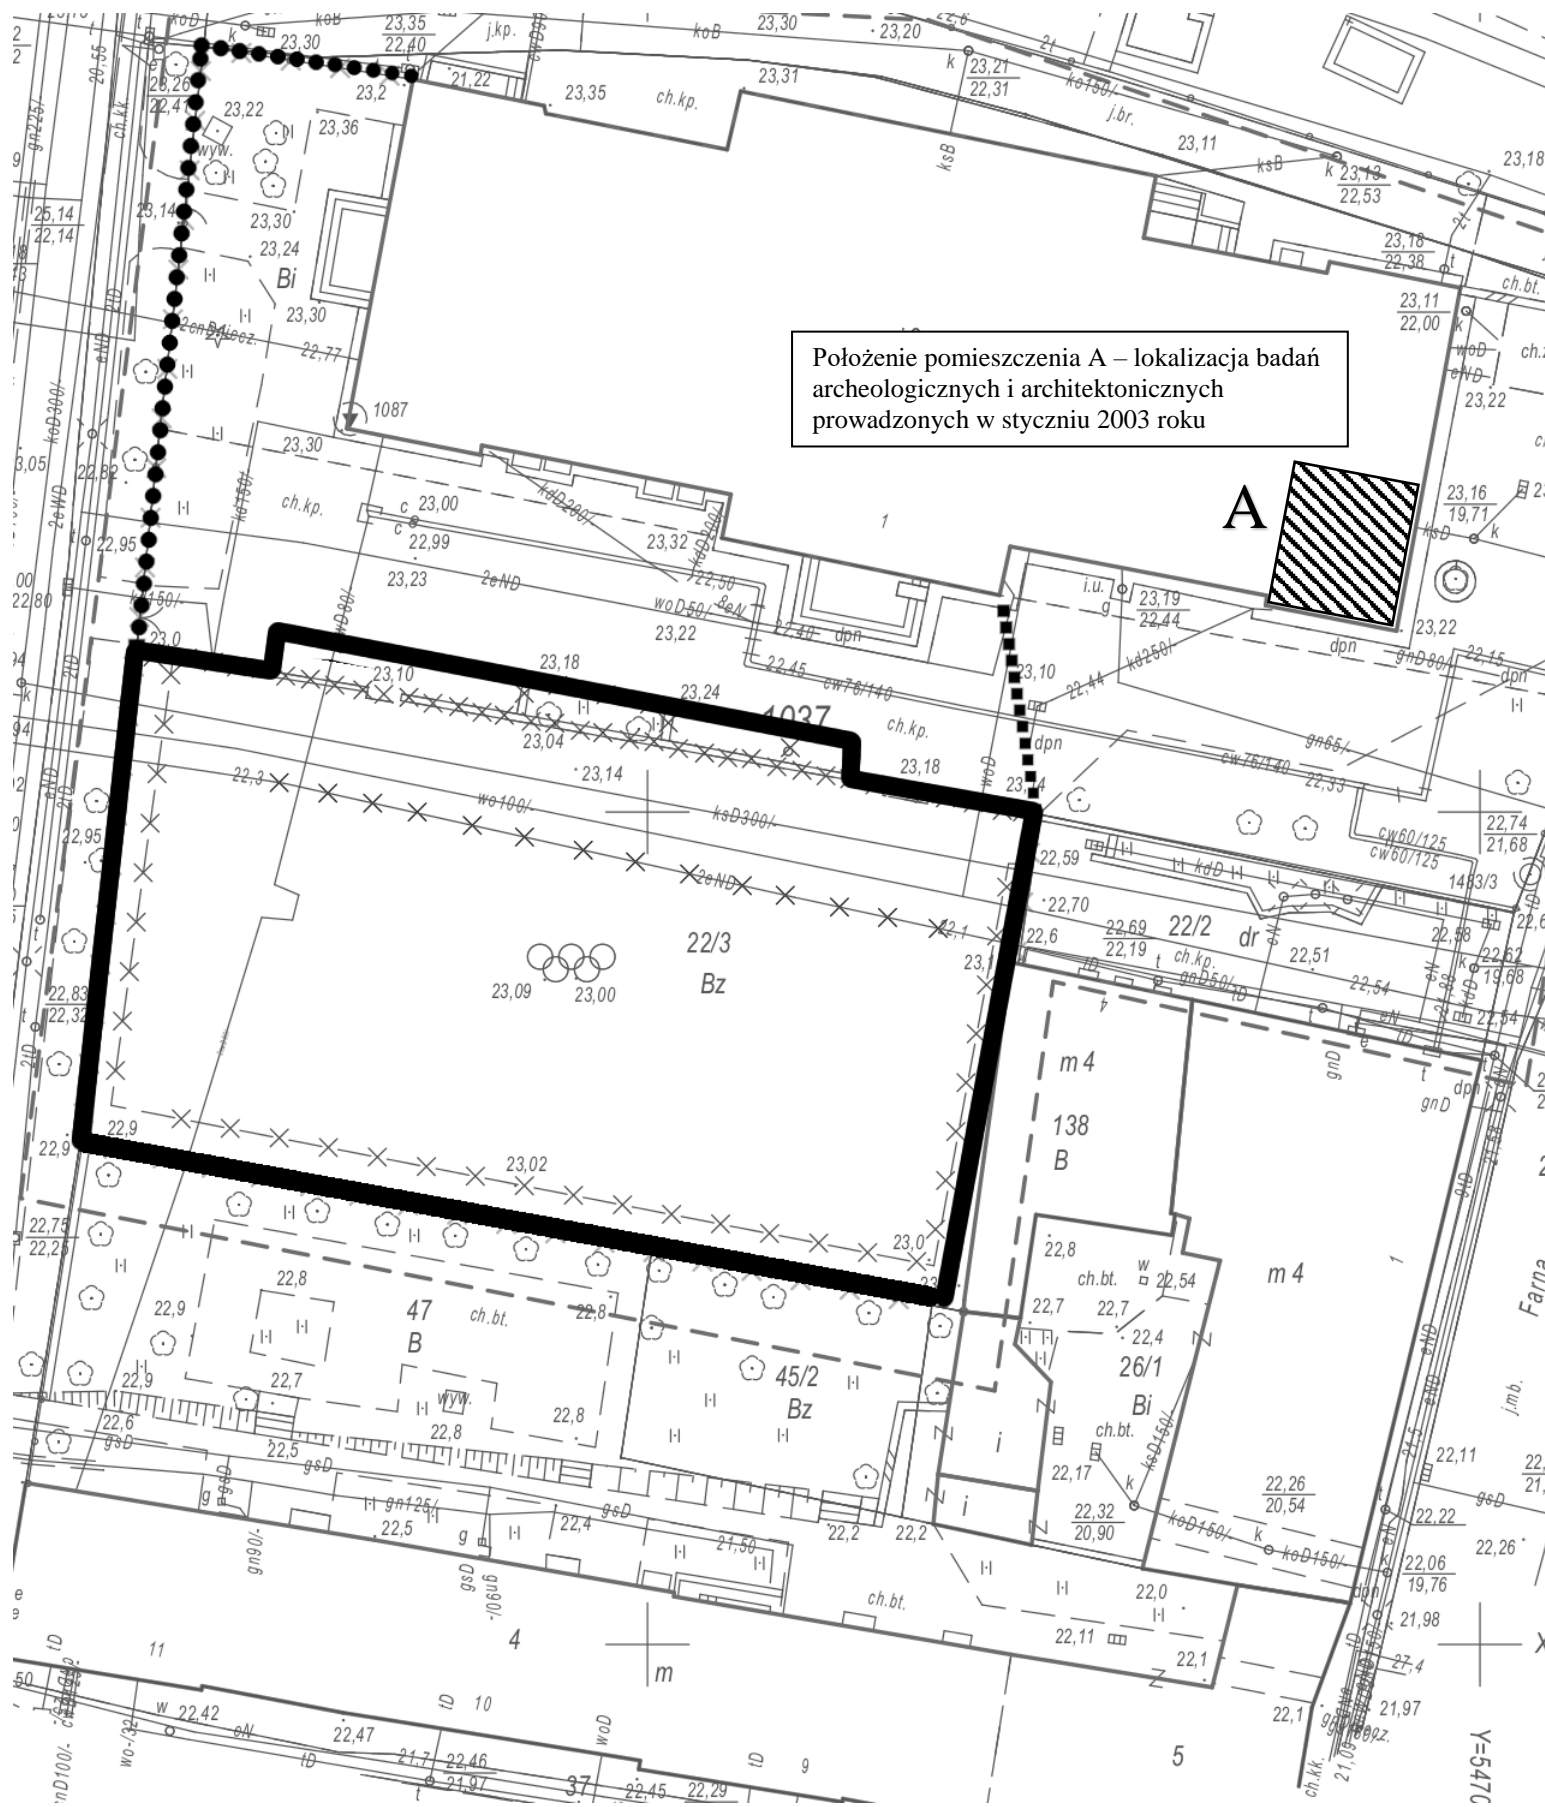

Ilustracja 2. Położenie pomieszczenia A – lokalizacji interwencyjnych badań archeologicznych i architektonicznych prowadzonych w styczniu 2003 roku (Balcerzak-Lenart 2003, Kołosowski 2003) w odniesieniu do zasięgu prac ziemnych planowanych przy inwestycji.

Bibliografia – uzupełnienie:

Balcerzak-Lenart T.

2003 Interwencyjne badania architektoniczne piwnic *IX Liceum Ogólnokształcącego w Szczecinie przy ul. Mariackiej nr 1. /dawne Gimnazjum Mariackie/, Szczecin.*

Kołosowski P.

2003 *Interwencyjne badania archeologiczne Zespół Szkół Ogólnokształcących nr 6, Plac Mariacki 1, Szczecin, Toruń.*