


# Rozmieszczenie projektowanego gazociągu na istn. pomoście roboczym pod estakadą za mostem Gryfitów

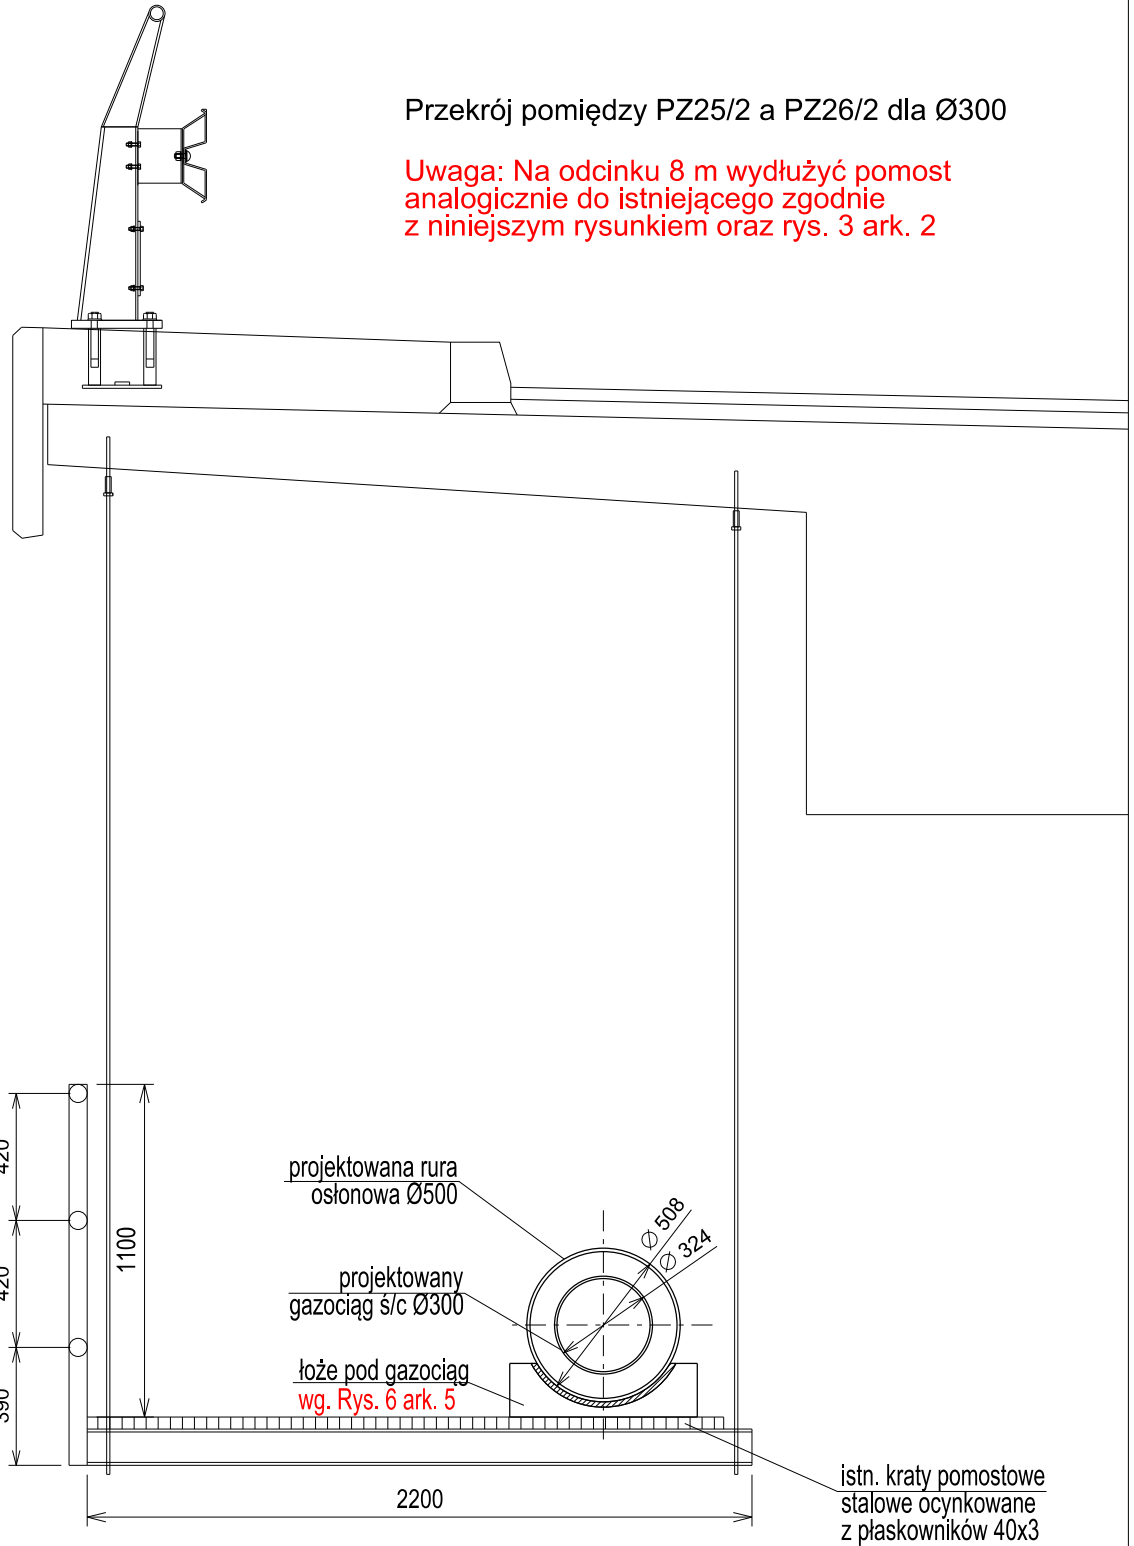

Zabrania się powielania rysunku oraz usuwania tabeli znamionowej rysunku (prawo autorskie) bez zgody Transprojektu Gdańskiego.



## TRANSPROJEKT GDAŃSKI sp. z o.o.

Nazwa i adres obiektu:	<b>Rozbudowa skrzyżowania ul. Floriana Krygiera z ul. Granitową z przedłużeniem do autostrady A-6</b>			Nr egz.
	<b>pt. Przebudowa skrzyżowania ul. Floriana Krygiera z ul. Granitową z przedłużeniem do autostrady A-6</b> gmina miasto Szczecin			
Obiekt:	PRZEBUDOWA SIĘCI GAZOWEJ - ETAP III	Skala: 1:25	Nr rys. 6	
Tytuł rysunku:	Rozmieszczenie projektowanego gazociągu na istn. pomoście roboczym za mostem Gryfitów	Data: 06.2016 r.	Nr ark. 3	
Imię i Nazwisko	Stanowisko	Nr uprawnień	Specjalność	Podpis
mgr inż. Marcin Piechocki	projektant	108/Gd/01	instalacyjna w zakresie sieci wod.-kan., gaz	
mgr inż. Wioletta Śliwińska	sprawdzający	POM/0036/POOS/07	instalacyjna w zakresie sieci wod.-kan., gaz	