MATERIAŁY / PŁYTKI:

P14	PŁYTKI BUCHTAL CHROMA II non-slip 12.5x25 KOLOR 91 white
P15	PŁYTKI BUCHTAL CHROMA II 12.5x25 KOLOR 701 white matt
P16	KSZTAŁTKI BASENOWE BUCHTAL CHROMA KOLOR 91 white, 52 dark blue
P17	LISTWA ALUMINOWA T
P21	PŁYTKA RYNNOWA 250/0,6 mm KOLOR 91 white
P22	PŁYTKA RYNNOWA 250/0,6 mm Z OTWOREM, KOLOR 91 white
P25	PŁYTKI BUCHTAL CHROMA II non-slip 12.5x25 KOLOR 52 dark blue
P26	PŁYTKI BUCHTAL CHROMA II 12.5x25 KOLOR 5535 blue 5
P27	PŁYTKI BUCHTAL CHROMA II non-slip 12.5x12.5 KOLOR 91 white
P28	PŁYTKI BUCHTAL CHROMA II non-slip 25x25 KOLOR 91 white

URZĄDZENIA I WYPOSAŻENIE NIECKI BASENOWEJ:

U6-1	PRZYKRYCIE RYNNY FINSKIEJ POPRZECZNE 40 CM BUCHTAL PR1070
U6-2	SŁUPEK STARTOWY Z DETEKCJĄ FALSTARTU SWISS TIMING 05811 3454.700
U6-3	MOSTEK GRANICZNY PRZYSTOSOWANA DO MONTAŻU NA RYNNIE PRZELEWOWEJ KOTWA MOCUJĄCA
U6-4	LINA NAWROTOWA
U6-5	LINA FALSTARTOWA
U6-6	ELOSAMC WIDNY-NISZA 150x150x30 DAN AQUA-30
U6-7	LINA TOROWA
U6-8	GNIAZDO #8.5CM KOTWIENIE LIN TOROWYCH-ŚCIANA SZCZYTOWA KOTWA MOCUJĄCA
U6-9	DYMIOR #40
U6-10	DYSZA NAPŁYWOWA Z REGULACJĄ ABS ASTRALPOOL 22353 WG PROJ. TECHNOLOGII UZDATNIANIA WODY
U6-11	PUNKT POBORU WODY POHAWARIEJ DYSZA OZDOBNA 2" HUGO LAHNE NR KAT. 381006 WG PROJ. TECHNOLOGII UZDATNIANIA WODY
U6-12	KRATA ODPŁYWOWA ABS 34.5x24.5 CM ASTRALPOOL 28563 WG PROJ. TECHNOLOGII UZDATNIANIA WODY
U6-13	NAWIERZNA SZYNA SZCZELINOWA MENERGA TYP B 2x15 WG PROJ. INSTALACJI
U6-14	POMPKI PRZESUWNY
U6-15	GNIAZDO PRZYŁĄCZENIOWE STARTOWE SWISS TIMING 3274.006 SWISS TIMING 3274.005 - ZESTAW
U6-16	GNIAZDO PRZYŁĄCZENIOWE SWISS TIMING 3274.044 SWISS TIMING 3274.600 - ZESTAW NA 10 TORÓW

PRZEGRODY POZIOME

(2) NIECKA BASENU

płytki ceramiczne na kleju DO SYSTEM SCHOENBURG	2,5 cm
izolacja systemowa na SCHOENBURG warstwa wyrównawcza DO SYSTEM SCHOENBURG	do 2cm
odcinki na słupach żelbetowych	30 cm
ściany żelbetowe z betonu szczelnego WB	

(3a) STOPA NAD PŁYWALNIĄ przy basenie

płytki ceramiczne na kleju DO SCHOENBURG	2,5 cm
izolacja systemowa na SCHOENBURG	
podłoże betonowe ze spadkiem	5-12 cm
zbrojenie siatką MW	7 cm
pokład żelbetowy monolityczny	
strop monolityczny żelbetowy	20 cm

(4a) POSADZKA NA GRUNCIE-PARTER

kleje na kleju	2 cm
ogrzewanie podłogowe zbrojony szlichta	6 cm
folia PE	
styrofoam	2 cm
folia zgrzewana	10 cm
izolacja poziomu DEITERMANN SUPERFLEX 10	
folia PE	
beton	10 cm
podkład zasadniczy	10 cm

LEGENDA:

- RZĘDNA WZGLĘDNA - DLA DANEGO POMIESZCZENIA (STAN WYKOŃCZONY)
- RZĘDNA BEZWZGLĘDNA - WZGLĘDEM POZIOMU 0.00 BUDYNKU (STAN WYKOŃCZONY)
- RZĘDNA BEZWZGLĘDNA - WZGLĘDEM POZIOMU 0.00 BUDYNKU (STAN SUROWY)
- DYLATACJA W PŁYTKACH I CM PRZECIĘTA SZLICHTĄ

PŁYTKI W KOLORZE KONTRASTOWYM - GRANAT 5535 BLUE 5 - CHROMA II i CHROMA CLASSIC 52 DARK BLUE - CHROMA NON SLIP

PŁYTKI W KOLORZE BIAŁYM 701 WHITE MATT - CHROMA II i CHROMA CLASSIC 01 WHITE - CHROMA NON SLIP

UWAGI:

1. SCHODY I ŁAWY NIECKI OBAŁ PLAŻE ZABEZPIECZYĆ DZIAŁACZAMI WG SYSTEMU SCHOENBURG
2. SPOINY PŁYTEK - KOLOR SZARY ZAŁOŻONE SPOINY EPOXYDOWE WG SYSTEMU SCHOENBURG POLACZENIA SPOIN I PODŁOŻ WYKONAĆ SPOINĄ ELASTYCZNĄ WG WW. SYSTEMU
2. NA SCHODACH DŁUŻYTKOWYCH NIECKI ZASTOSOWAĆ PŁYTKI ANTYPOŚLIZGOWE NON-SLIP W PASIE DO SKOKU I KRAWĘDZI SCHODÓW STARTOWEJ DO LATWY WYPRZEDZANIA
4. PRZED BLOCZKAMI ZAMOCOWANIA NA PŁYTKI - PRZEDSTAWIĆ DO AKCEPTACJI PROJECTANTA

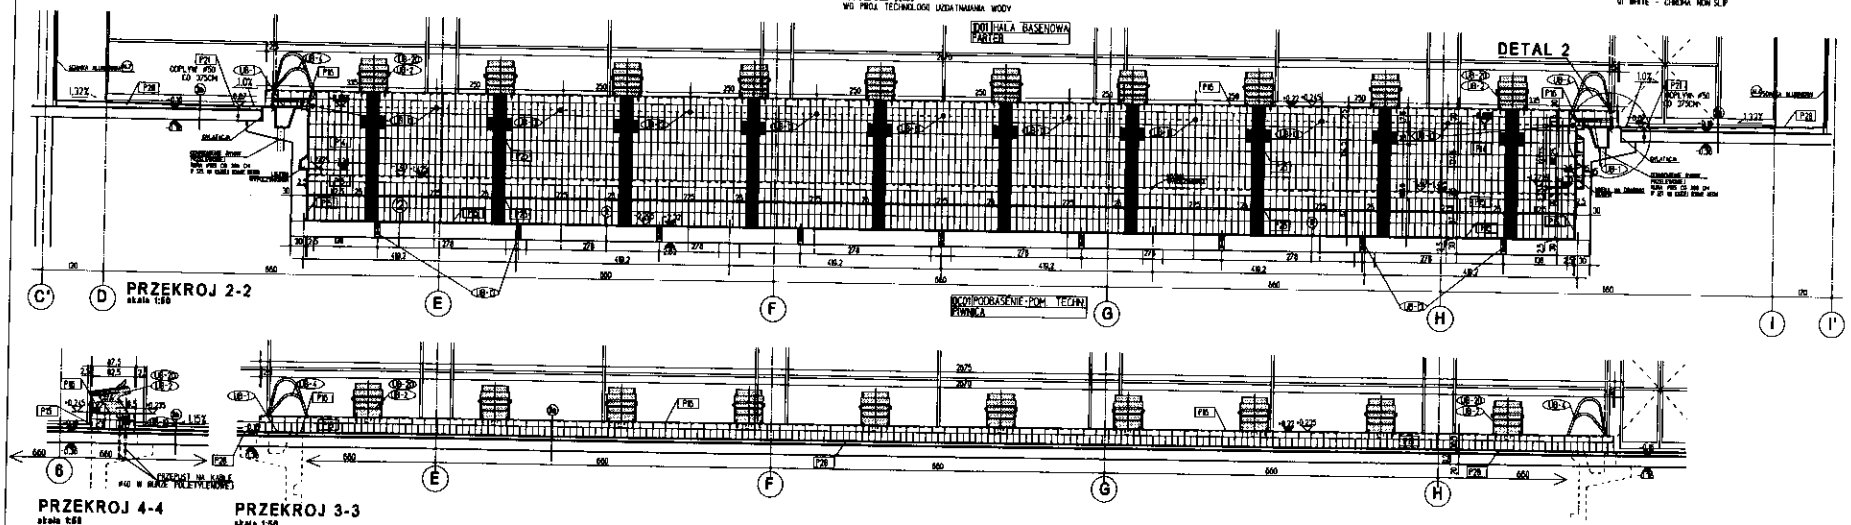

obiekt:

KRYTY, 50-METROWY BASEN PŁYWACKI Z TRYBUNAMI I FUNKCJAMI TOWARZYSZĄCYMI -ROZBUDOWA BUDYNKU DOMU SPORTU

adres: SZCZECIN, UL. WACKA, MIESZKA-NOWOSIELCE

schemat:

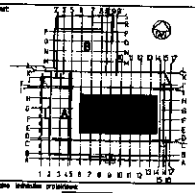

uzgodnienie techniczne przyłączeń:

inwestor: GMINA MIASTA SZCZECIN

PRACOWNIA ARCHITEKTURY WNĘTRZ I ZIELENI ARCHITEKTURY

tytuł rys.:

PARTER HALA BASENOWA
PRZEKROJ 2, 3, 4

projektował: mgr inż. arch. Marek WROCWSKI
nr uprawn. 0001/0/88 upr. arch.

sprawdzał: mgr inż. arch. Katarzyna BOGUŁA

zatwierdził: mgr inż. arch. Marek SZYMAŃSKI
nr uprawn. 2001/0/83 upr. arch.

skala: 1 : 50

data opracowania: 2000r.

nr rys.: **25a**