


**KONCEPCJA PODZIAŁU
DZIAŁKA NR 43 Z OBRĘBU 4095
W REJONIE UL. DŁUGIEJ W SZCZECINIE
SKALA 1:500**

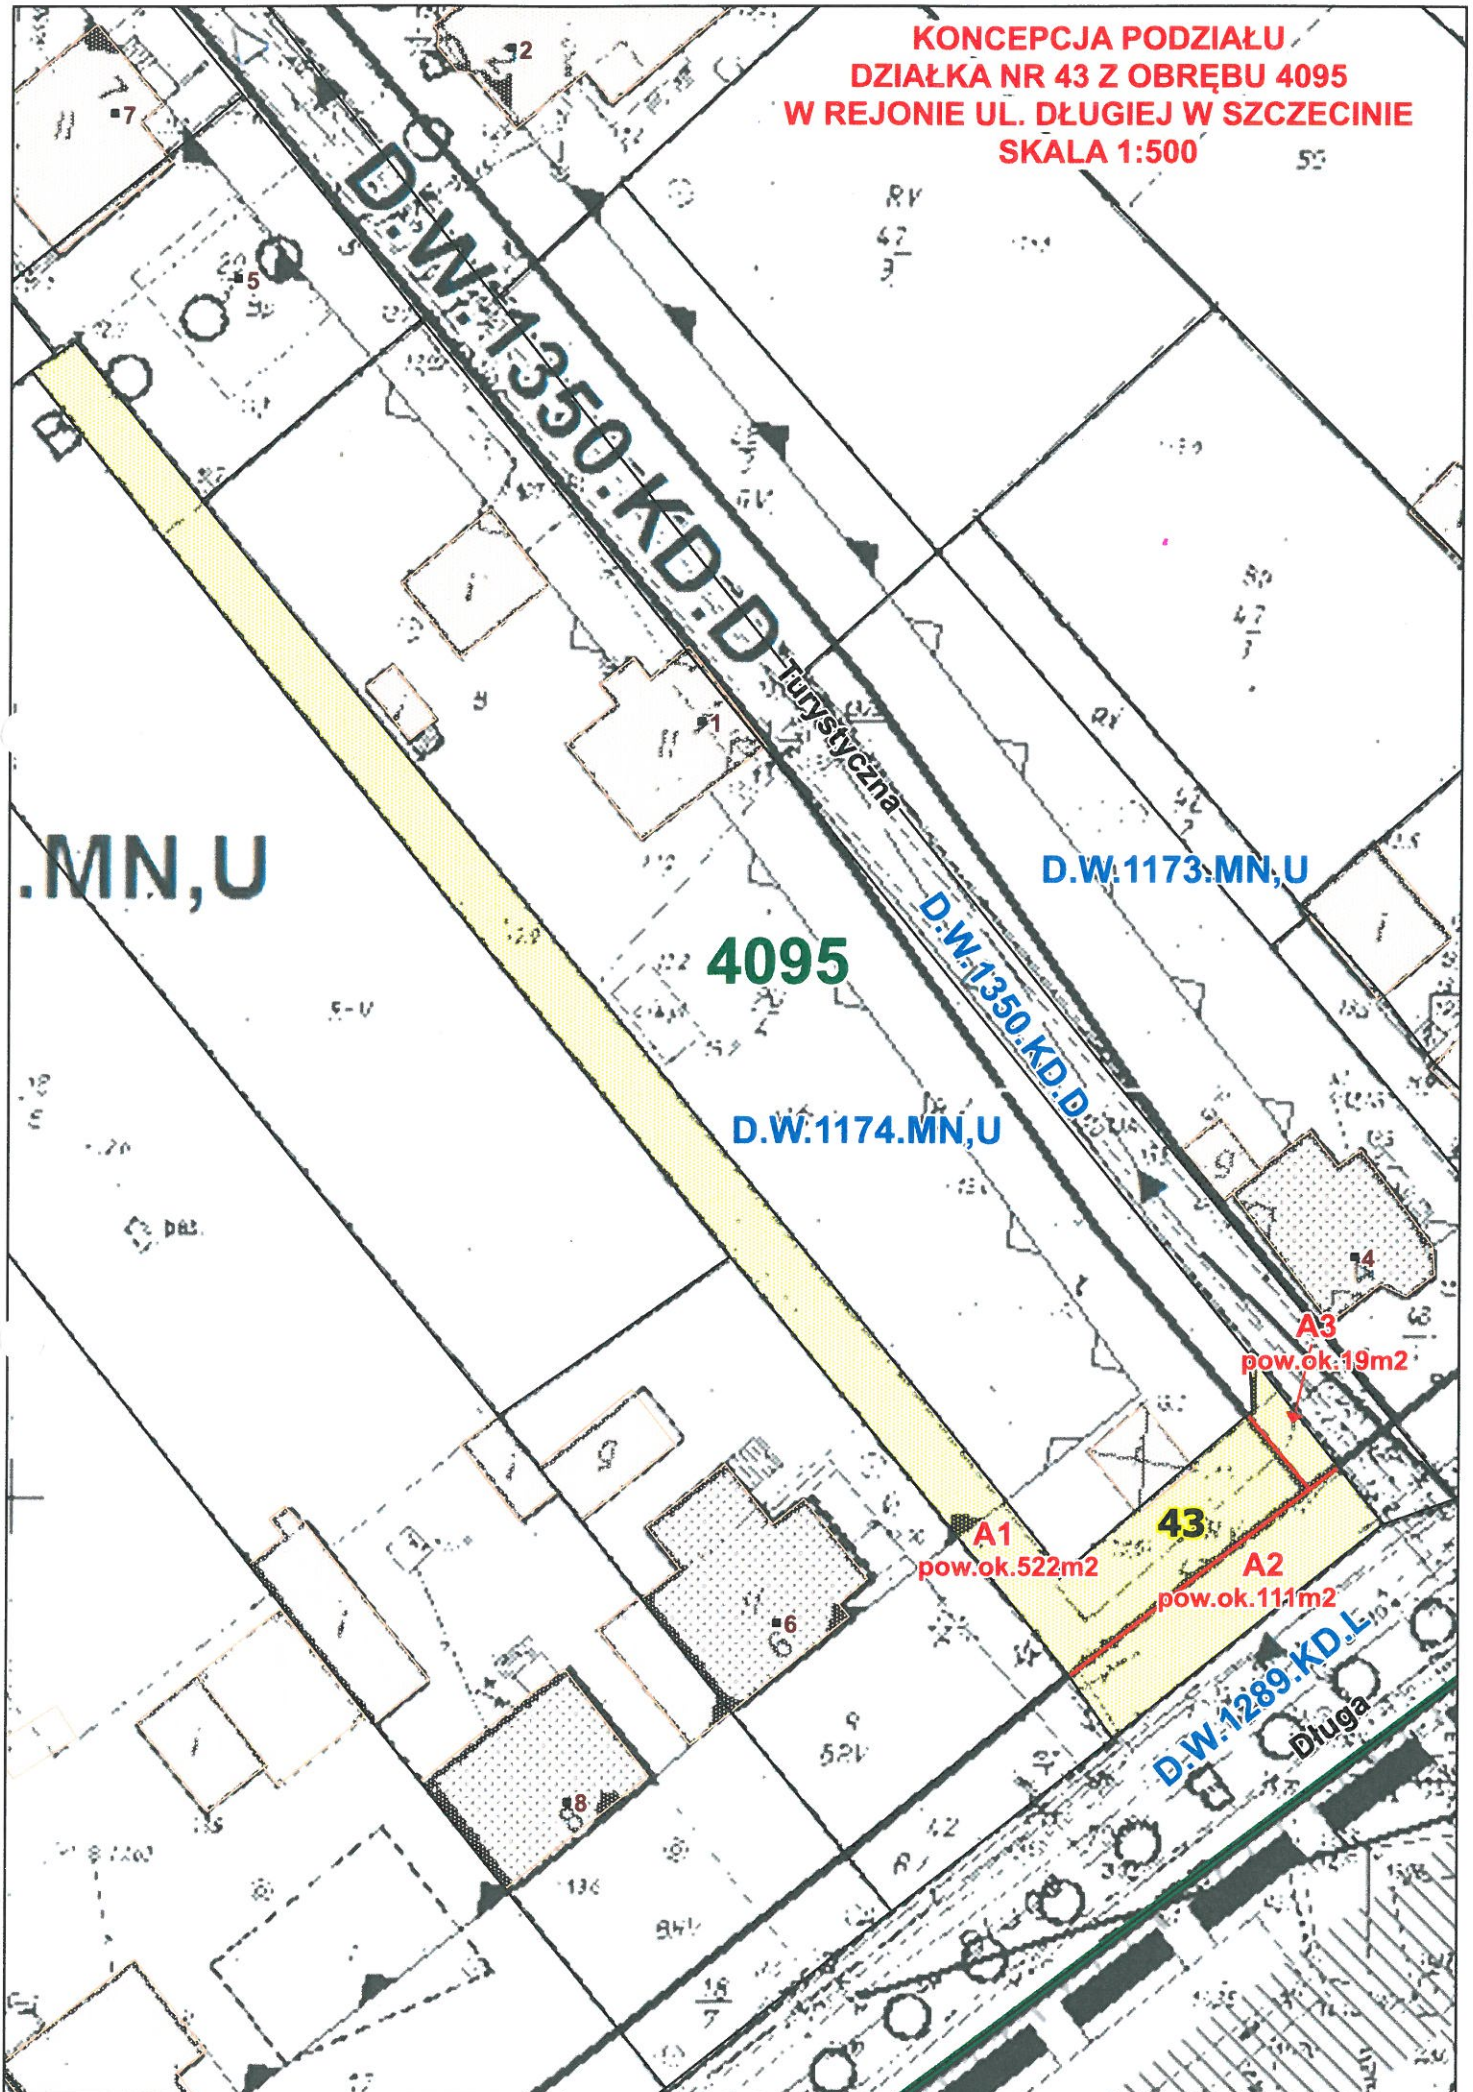

.MN,U

4095

D.W.1173.MN,U

D.W.1174.MN,U

A1
pow.ok.522m²

43

A2
pow.ok.111m²

A3
pow.ok.19m²

D.W.1289.KD.L
Długa