


ROZDZIELNICA ELEKTRYCZNA - T2

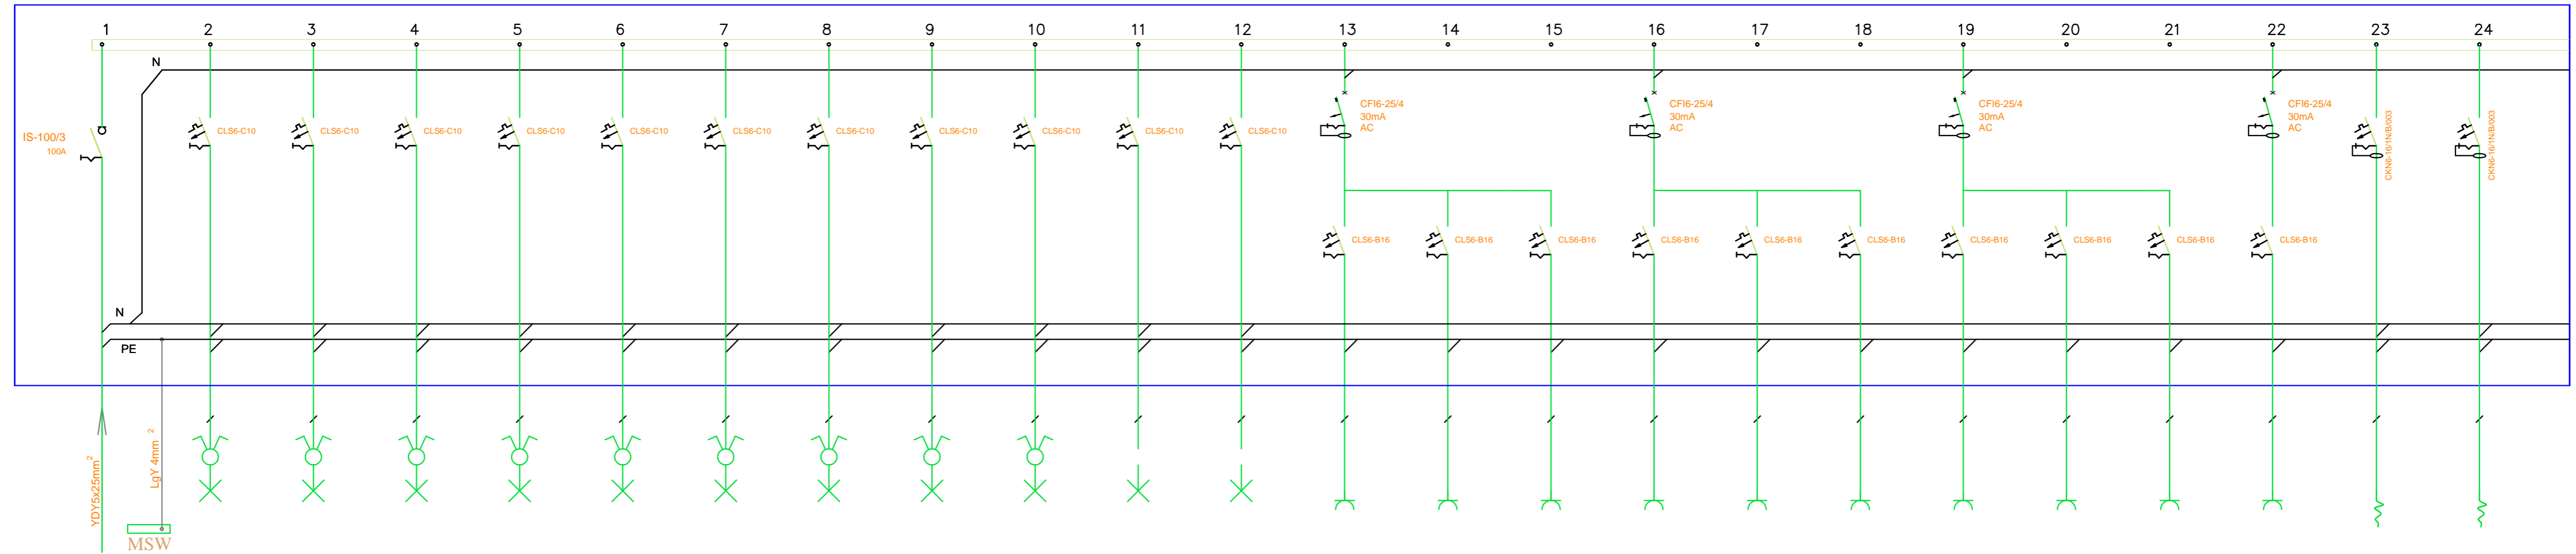

nr obwodu		T2/O1	T2/O2	T2/O3	T2/O4	T2/O5	T2/O6	T2/O7	T2/O8	T2/O9	T2/O10	T2/O11	T2/G1	T2/G2	T2/G3	T2/G4	T2/G5	T2/G6	T2/G7	T2/G8	T2/G9	T2/G10	T2/G11	T2/G12
nazwa obwodu	rozłącznik	oświetlenie	oświetlenie	oświetlenie	oświetlenie	oświetlenie	oświetlenie	oświetlenie	oświetlenie	oświetlenie	oświetlenie	oświetlenie	gniazdo 230V	gniazdo 230V	gniazdo 230V	gniazdo 230V	gniazdo 230V	gniazdo 230V	gniazdo 230V	gniazdo 230V	gniazdo 230V	gniazdo 230V	wypust 230V	wypust 230V
Opis odbiornika	izolacyjny	ogólne	ogólne	ogólne	ogólne	ogólne	ogólne	ogólne	ogólne	ogólne	awaryjne	ewakuacyjne											wentylacja	rolety
	IS-100/3																							
	In=100A																							
typ przewodu	YLY5x25mm	YDY3,4x1,5mm	YDY3,4x1,5mm	YDY3,4x1,5mm	YDY3,4x1,5mm	YDY3,4x1,5mm	YDY3,4x1,5mm	YDY3,4x1,5mm	YDY3,4x1,5mm	YDY3,4x1,5mm	YDY3,4x1,5mm	YDY3,4x1,5mm	YDY3x2,5mm	YDY3x2,5mm	YDY3x2,5mm	YDY3x2,5mm	YDY3x2,5mm	YDY3x2,5mm	YDY3x2,5mm	YDY3x2,5mm	YDY3x2,5mm	YDY3x2,5mm	YDY3x2,5mm	YDY3x2,5mm
moc obwodu [kW]																								

Rozdzielnica modułowa 3x12 podtynkowa IP30
IP30 630 mm x 348 mm x 94.5 mm



- UWAGI:
1. Rozdzielnica podtynkowa
 2. Instalacje prowadzić pod tynkiem w/g rzutów
 3. MSW łączyć z zaciskiem PE przewodem DY4mm

Układ sieci TN-S
Ochrona od porażień poprzez
szybkie samoczynne wyłączenie zasilania

NAZWA I ADRES OBIEKTU: PRZEBUDOWA CZĘŚCI BUDYNKU II LICEUM OGÓLNOKSZTAŁCĄCEGO IM. MIESZKA I W SZCZECINIE PRZY UL. HENRYKA POBOŻNEGO 2 (OD STRONY UL. JAROWITA 2) dz. nr 5; obręb 1029		PRACOWNIA PROJEKTOWA ARCHidea Szczecin 70-542, Rynek Sienny 3/5 tel. (91) 812-19-68, 605-076-661	
INWESTOR: GMINA MIASTO SZCZECIN pl. Armii Krajowej 1, 70-456 Szczecin	BRANŻA: ELE.	SKALA: PROJ. WYK.	
TEMAT RYSUNKU: SCHEMAT ROZDZIELNICY T2		FAZA: PROJ. WYK.	
PROJEKTOWAŁ: mgr inż. Patryk Dominiak upr. nr ZAP/0107/POOE/12		NUMER RYSUNKU: E9	
SPRAWDZIŁ: mgr inż. Piotr Markowski upr. nr ZAP/0218/POOE/11		DATA: MARZEC 2019	
WSZELKIE PRAWA ZASTRZEŻONE Kopiowanie, publikacje oraz wszelkie inne formy wykorzystania projektu bez zgody autora będą naruszeniem przepisów wynikających z Ustawy o Ochronie Praw Autorskich.			