


Temat: Zał. cznik nr 1 do opisu przedmiotu zamówienia BGM-II.6641.38.2020.KP

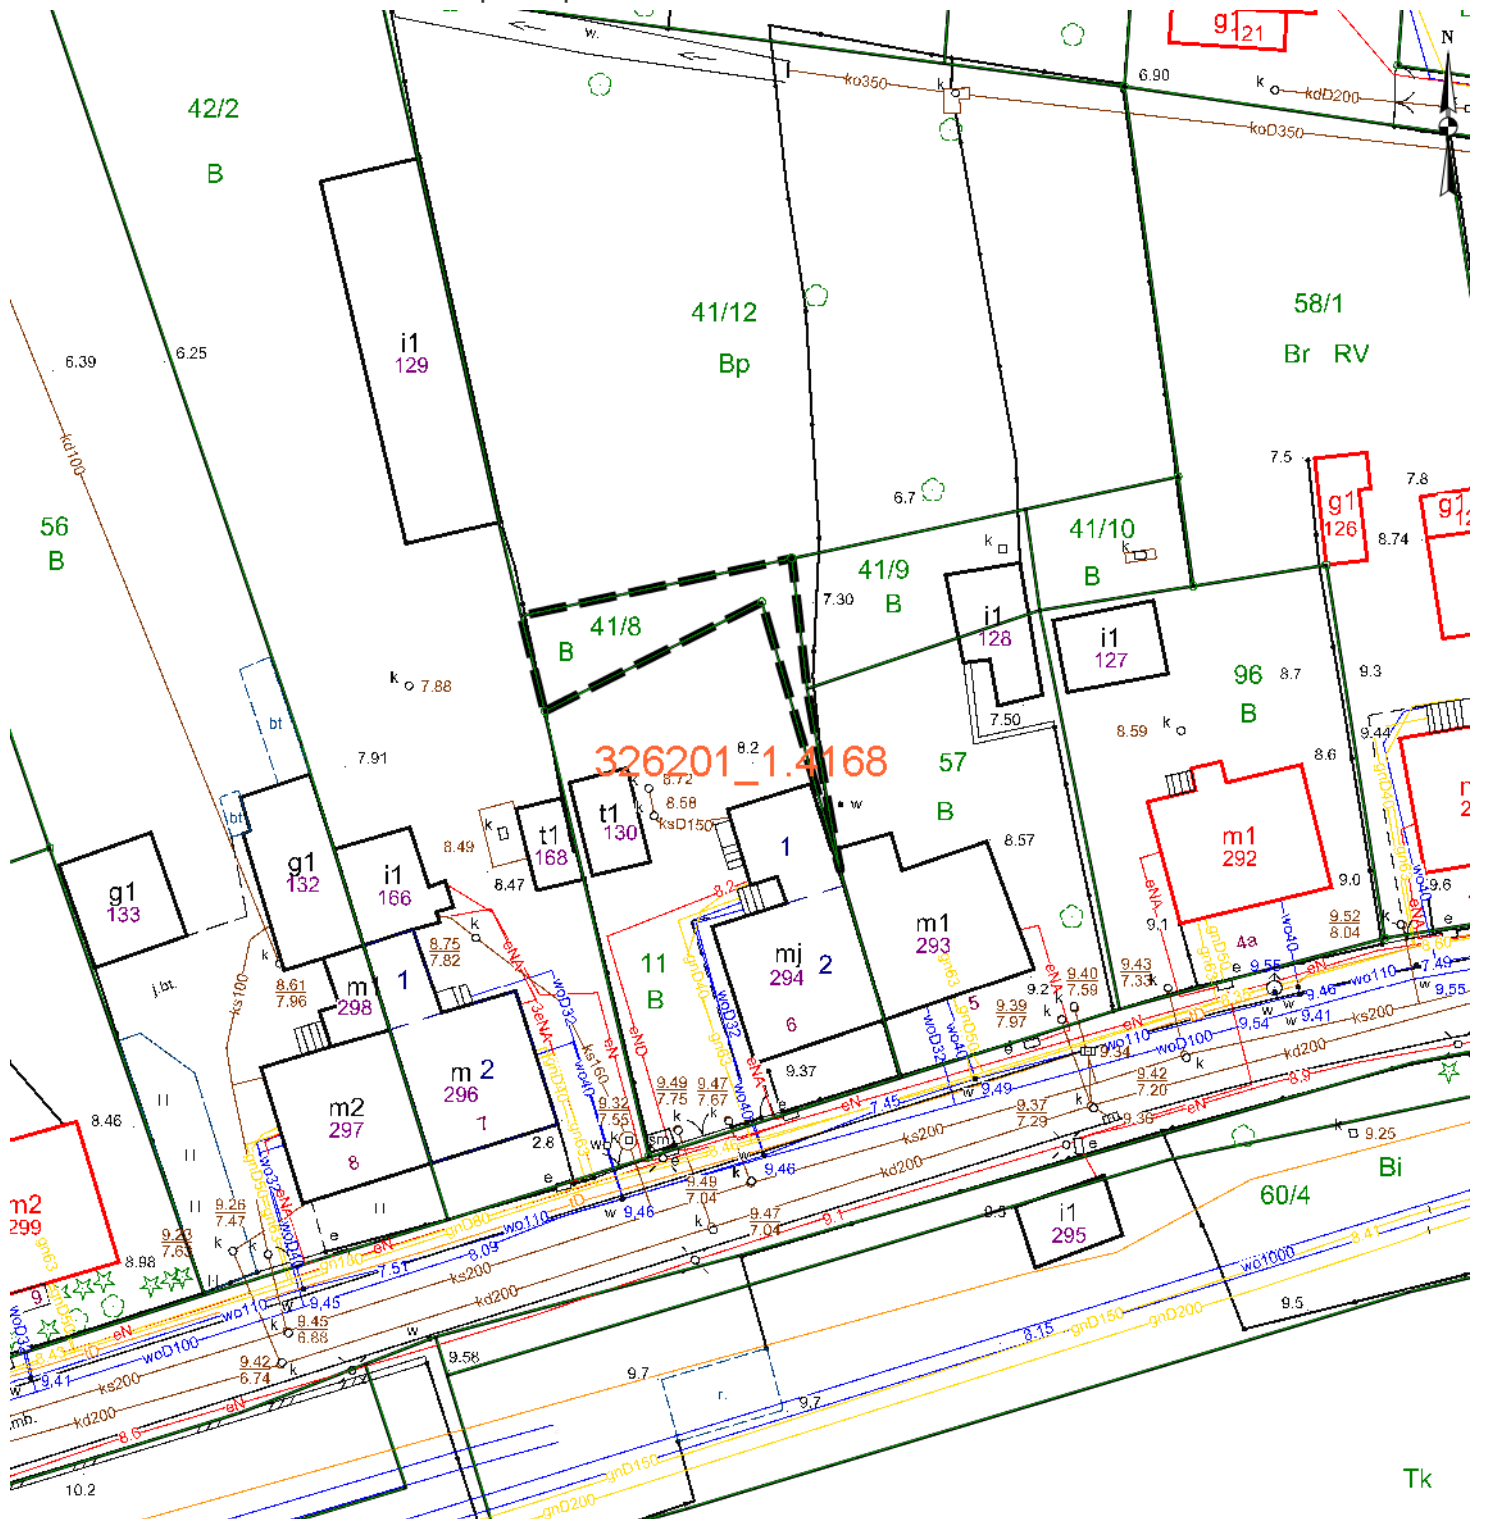

Skala: 1:500