


# Załącznik

do uchwały Nr ...../...../07  
Rady Miasta Szczecin z dn. .... 2007 r.  
w sprawie przystąpienia do sporządzania Miejsowego  
planu zagospodarowania przestrzennego  
„Ustowo – Bluszczowa” w Szczecinie

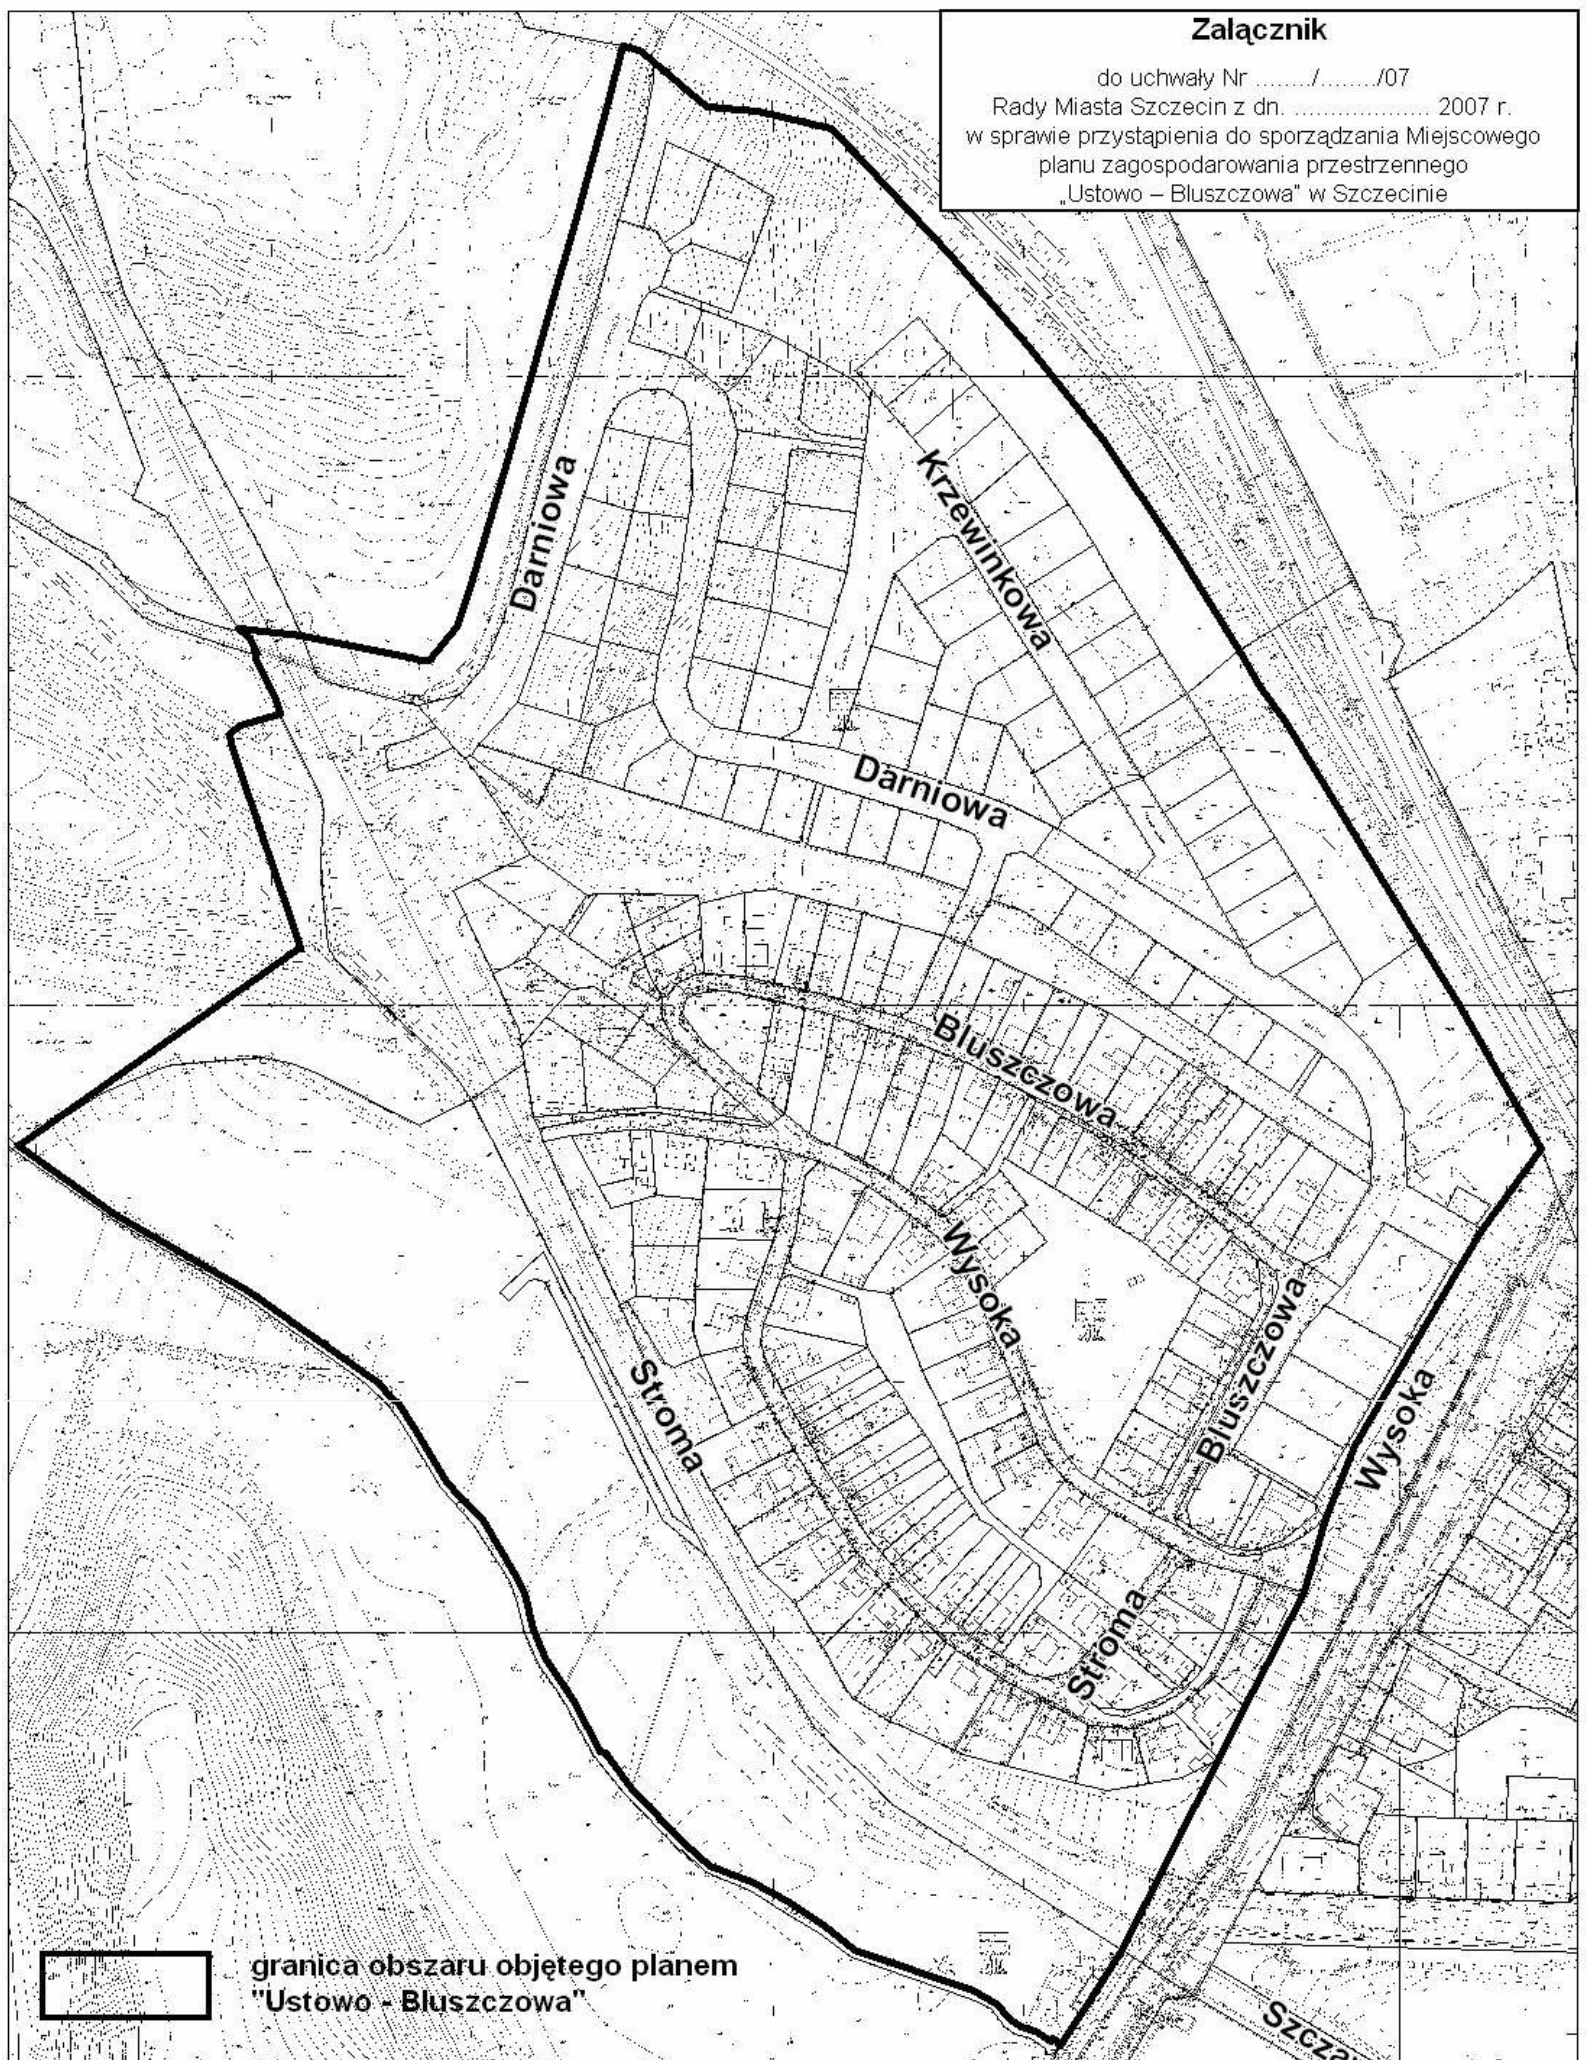

granica obszaru objętego planem  
"Ustowo - Bluszczowa"