


Koncepcja podziału działki nr 69/1 obręb 4094

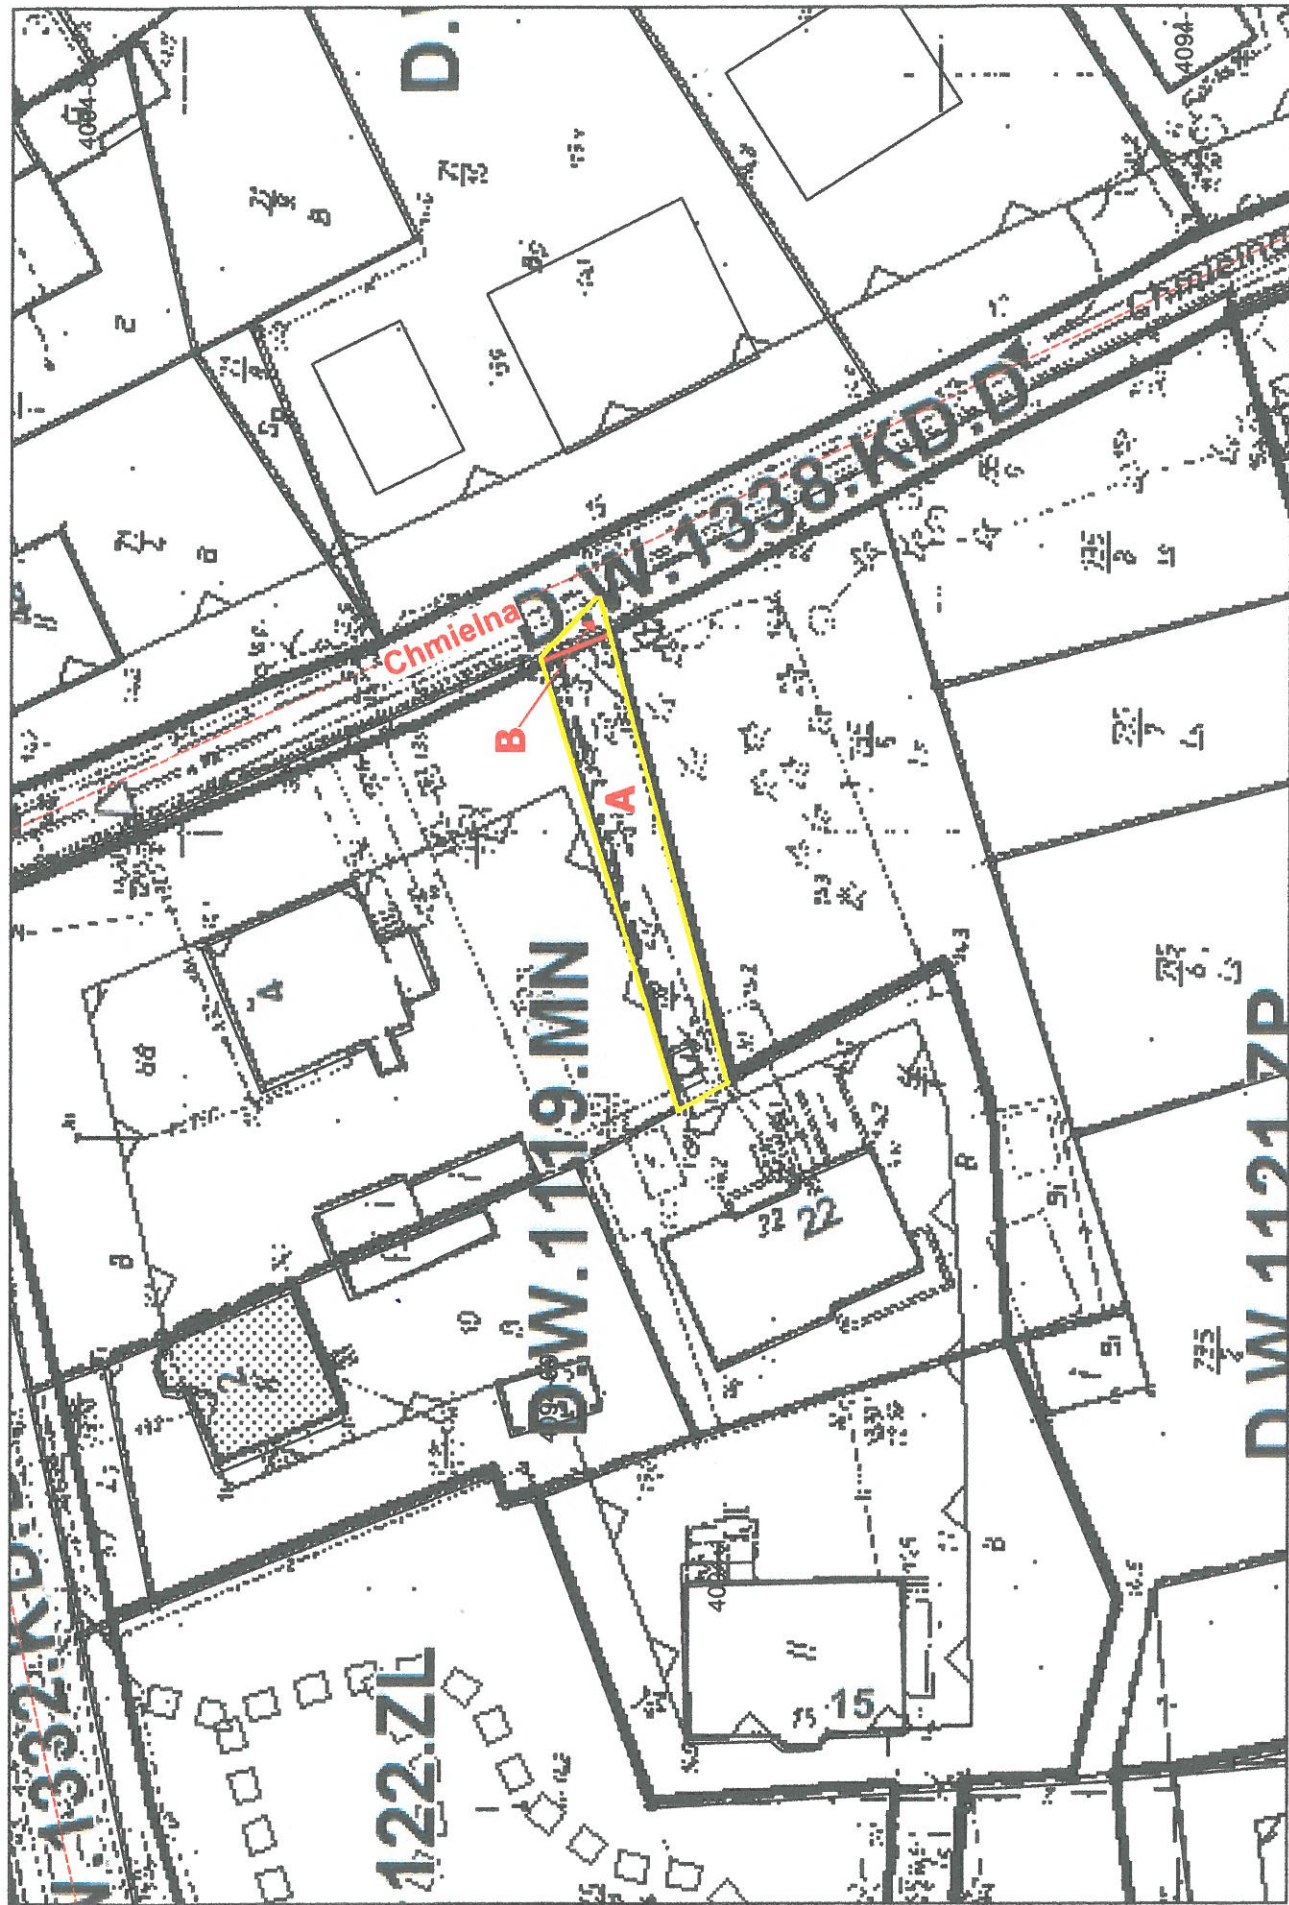

skala 1:500