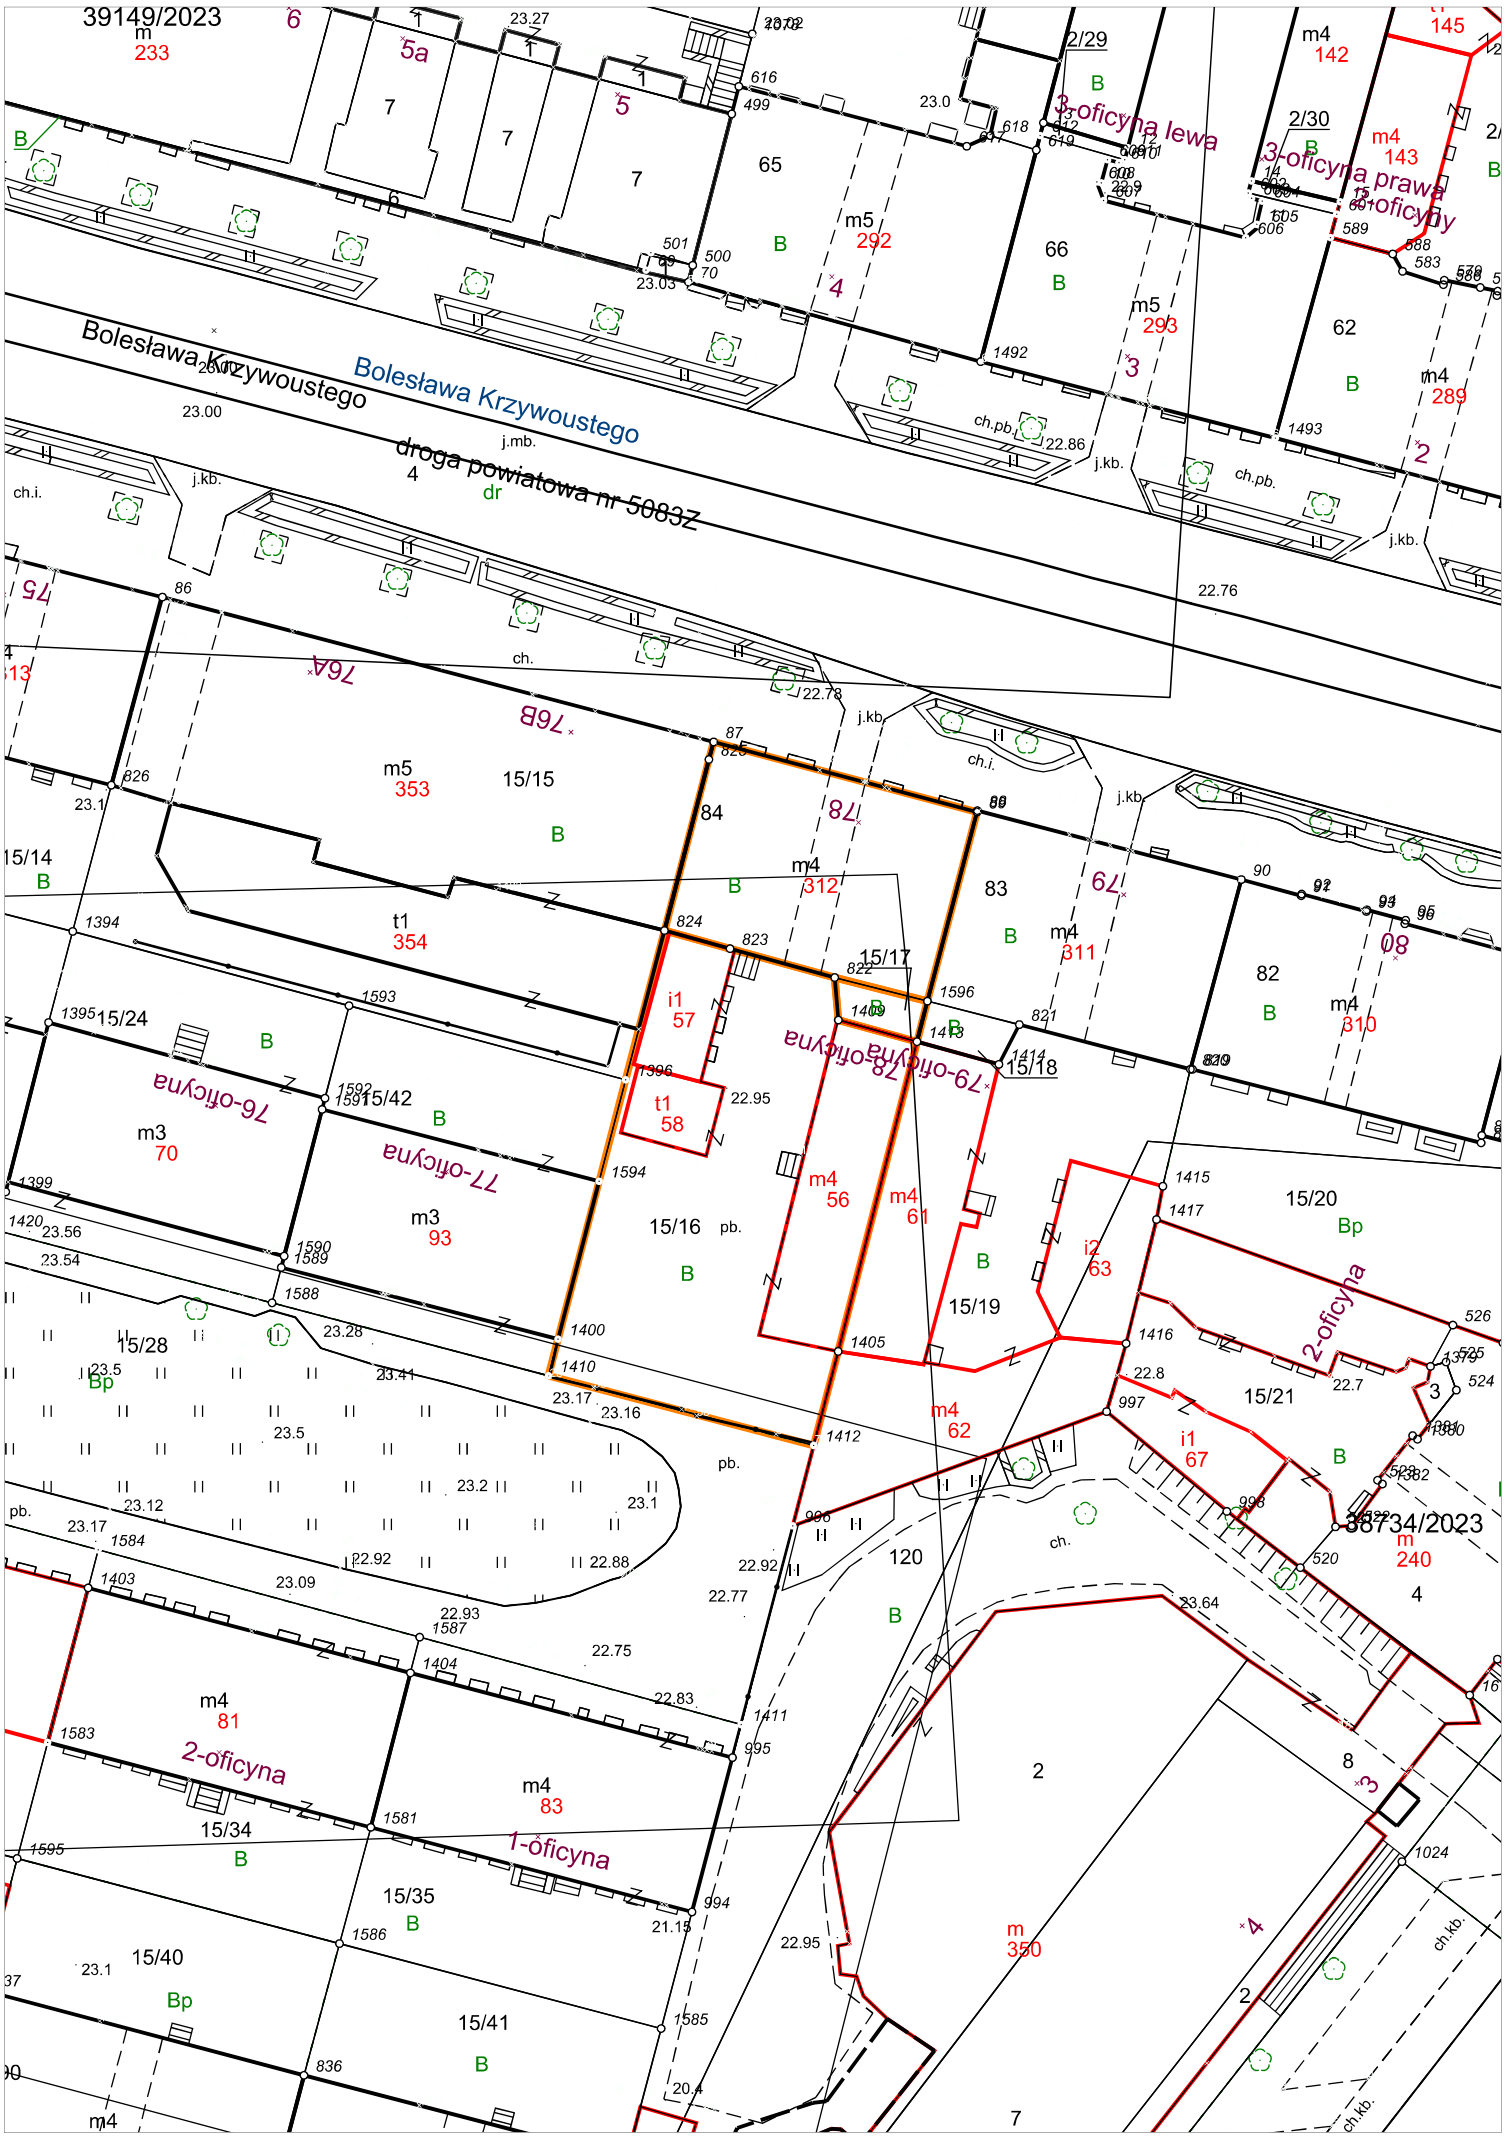
39149/2023
Bolesława Krzywoustego
Bolesława Krzywoustego
droga powiatowa nr 5083Z
3-oficyna lewa
3-oficyna prawa
1-oficyna
2-oficyna
76-oficyna
77-oficyna
78-oficyna
79-oficyna
38734/2023
m5 353
15/15
t1 354
m4 312
m4 311
m4 310
m4 56
m4 61
m4 62
m4 81
m4 83
m5 292
m5 293
m4 289
m4 142
m4 143
m3 70
m3 93
15/16
15/17
15/18
15/19
15/20
15/21
15/24
15/28
15/34
15/35
15/40
15/41
15/42
i1 57
t1 58
i2 63
i1 67
m 350
m 240