


Przed przystąpieniem do robót należy zdjąć odciski sztychów zachowanych profili w tynku oraz oznaczyć miejsce usytuowania na elewacji. Podane na rysunku wymiary na potrzeby nieniejszego opracowania – nie stanowią podstawy do odtwarzania detalu.

Dach /po remoncie/ nie objęty opracowaniem  
Gzymsy opierzone blachą cynk./tytan. patynowana gr.0.6mm  
Instalacja odgromowa do demontażu i ponownego zamocowania

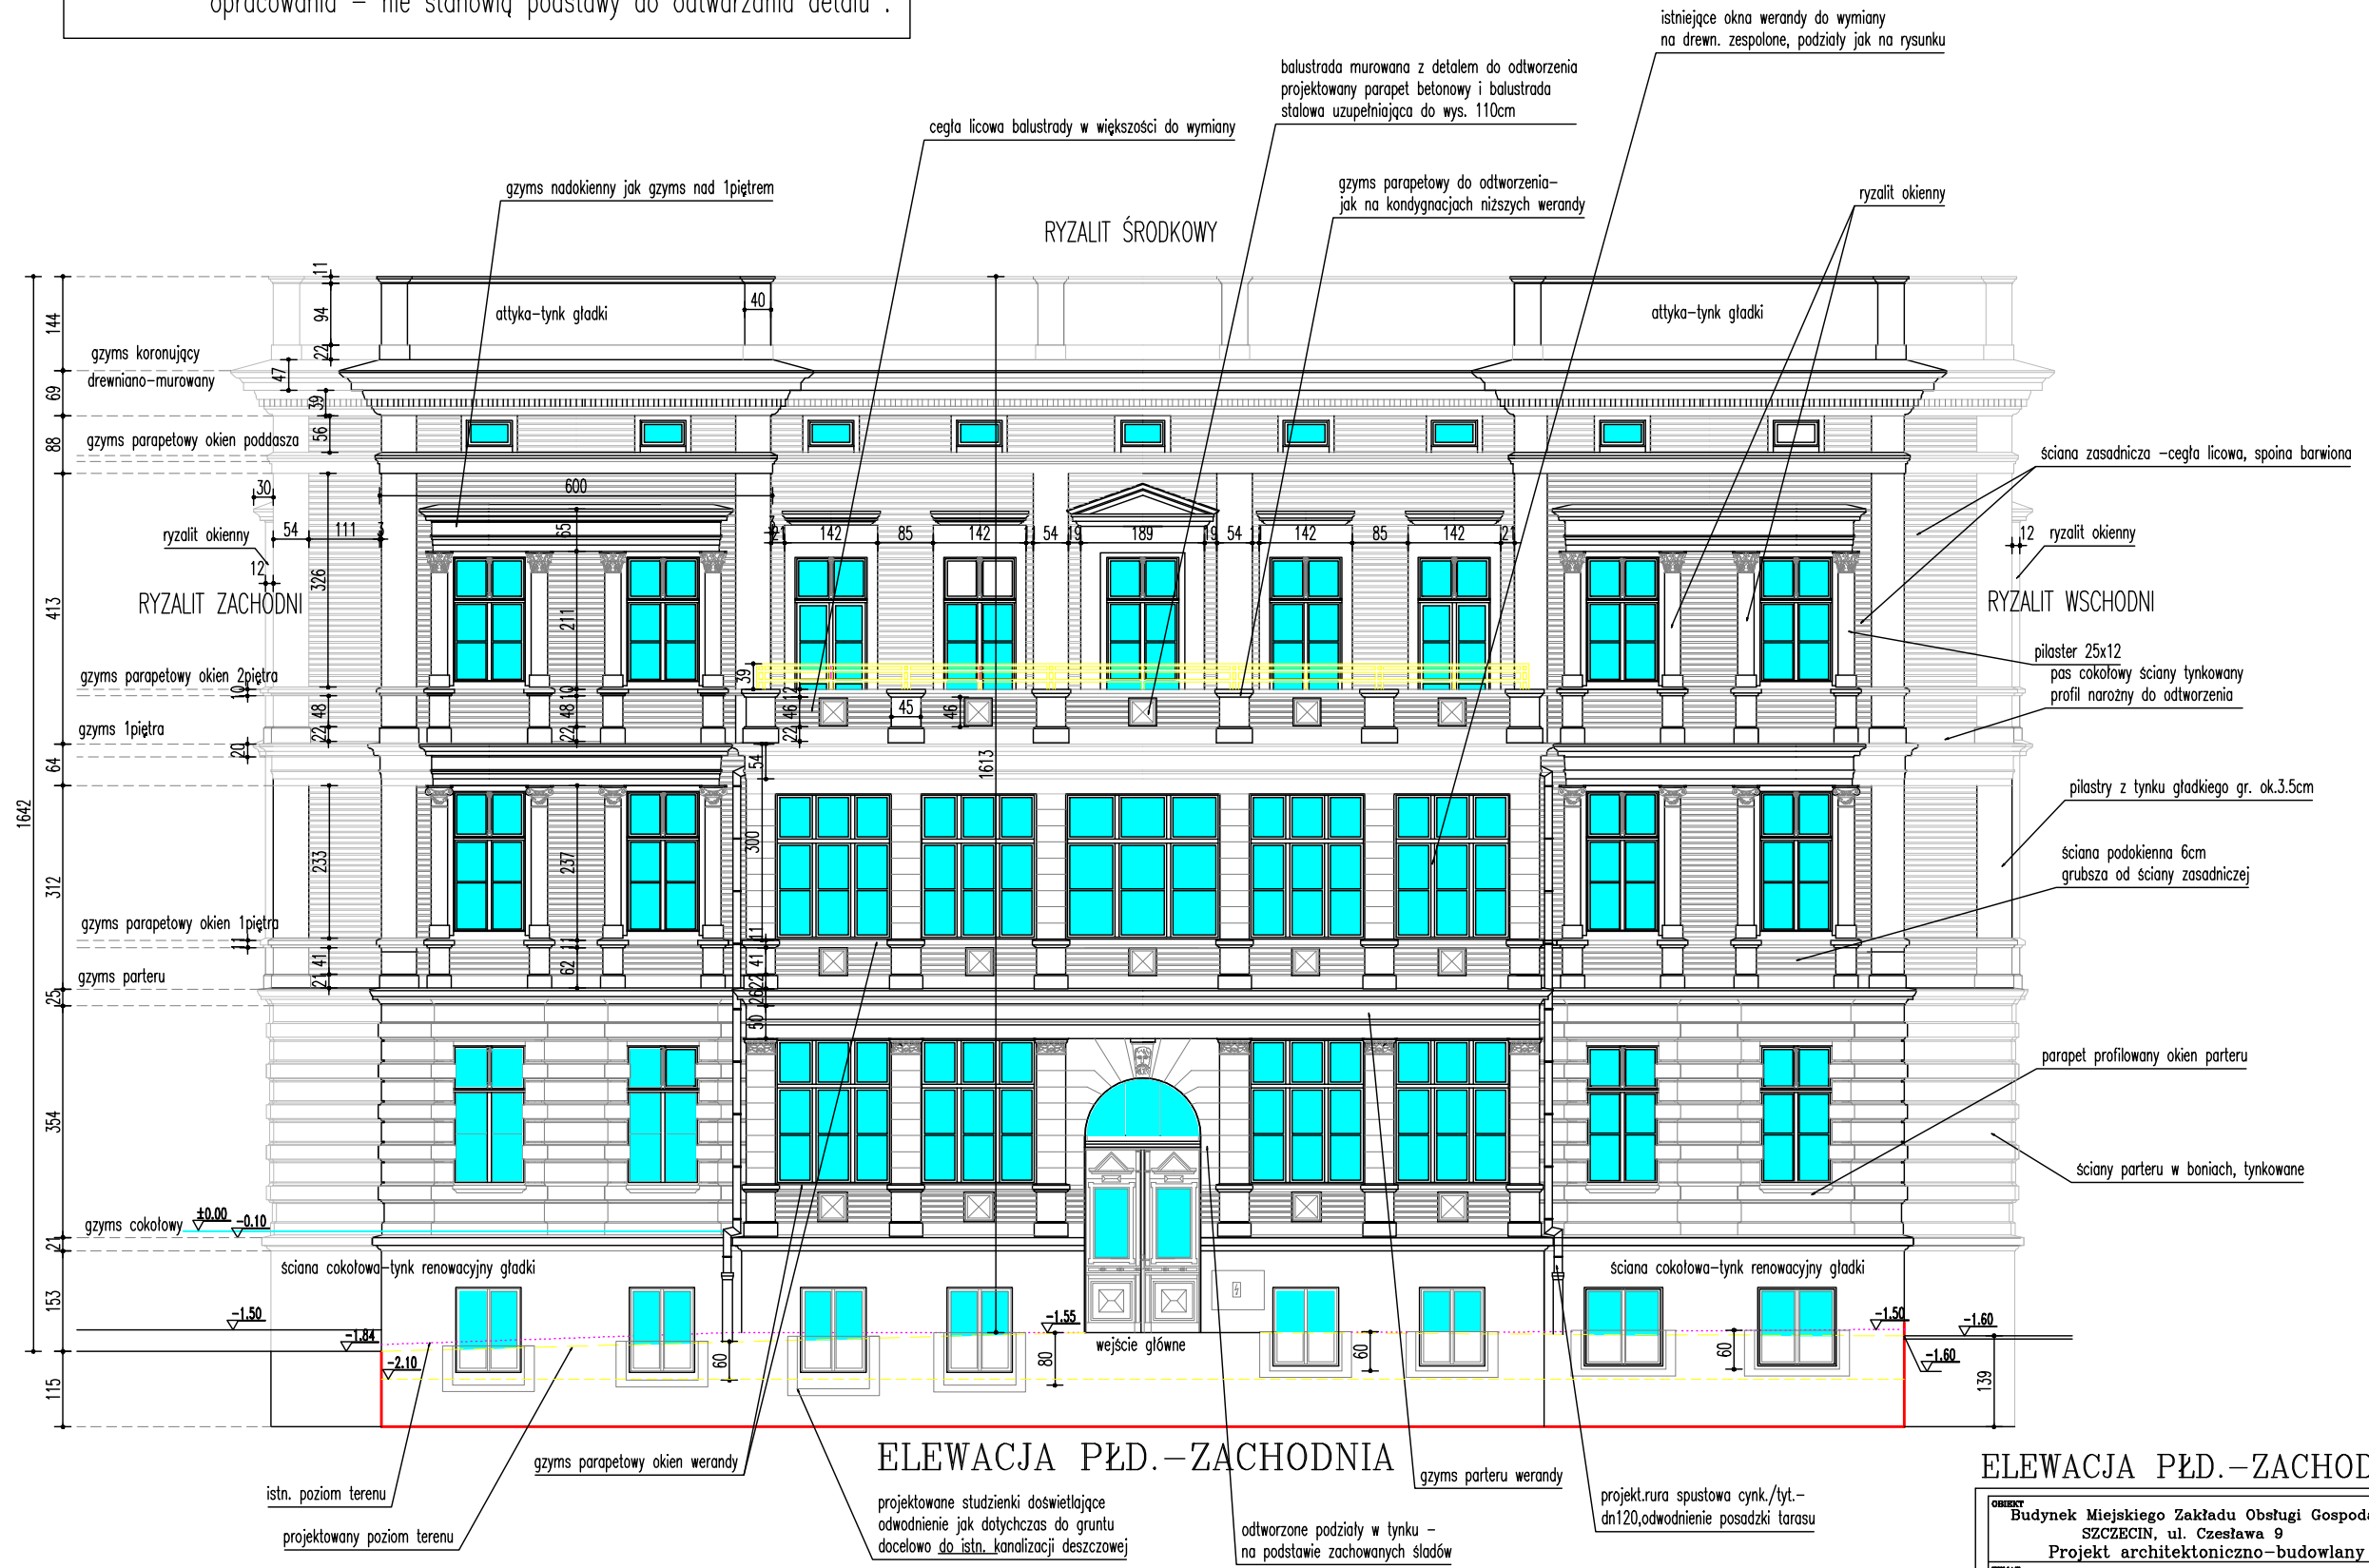

ELEWACJA PŁD.-ZACHODNIA

ELEWACJA PŁD.-ZACHODNIA

OBIEKT Budynek Miejskiego Zakładu Obsługi Gospodarczej SZCZECIN, ul. Czesława 9		DATA: 07.2009
TEMAT PROJEKT REMONTU ELEWACJI BUDYNKU		SKALA: 1:100
PROJEKTANT: mgr inż.arch. Iwona Trzaska Nr uprawnień: 143/Sz/82	NR RYS.: 8	
SPRAWDZONA: mgr inż.arch. Barbara Garmcarz Nr uprawnień: 127/Sz/88		