

LEGENDA


	GRANICA DZIAŁKI
	BUDYNKI ISTNIEJĄCE
	NAWIERZCHNIE UTWARDZONE CHODNIKI POLBRUK LEKKI
	ZIELEŃ NISKA TRAWNIKI PARKOWE
	KRZEWY PROJEKTOWANE
	ISTNIEJĄCE DRZEWA
	NAWIERZCHNIA SYNTETYCZNA BEZPIECZNA
	NAWIERZCHNIA SYNTETYCZNA KOMUNIKACJA
	OGRODZENIE PLACU ZABAW
	WEJŚCIE NA PLAC ZABAW
	PROJEKTOWANE RZĘDNE
	PROJEKTOWANE SPADKI NAWIERZCHNI

Powierzchnia całkowita placu zabaw - 498,60 m²

Nawierzchnia bezpieczna - bezpieczna nawierzchnia piankowa lub gumowa, amortyzująca upadek dziecka z wysokości 1,5m, w kolorze pomarańczowym RAL 2011- Tieforange o pow. ogólnej 236,38 m²

Nawierzchnia ścieżek - nawierzchnia typu tartan lub inna nawierzchnia syntetyczna w kolorze niebieskim RAL 5003 – Saphirblau o pow. ogólnej 49,36 m²

Nawierzchnia trawiasta - trawa naturalna o pow. ogólnej 212,86 m²

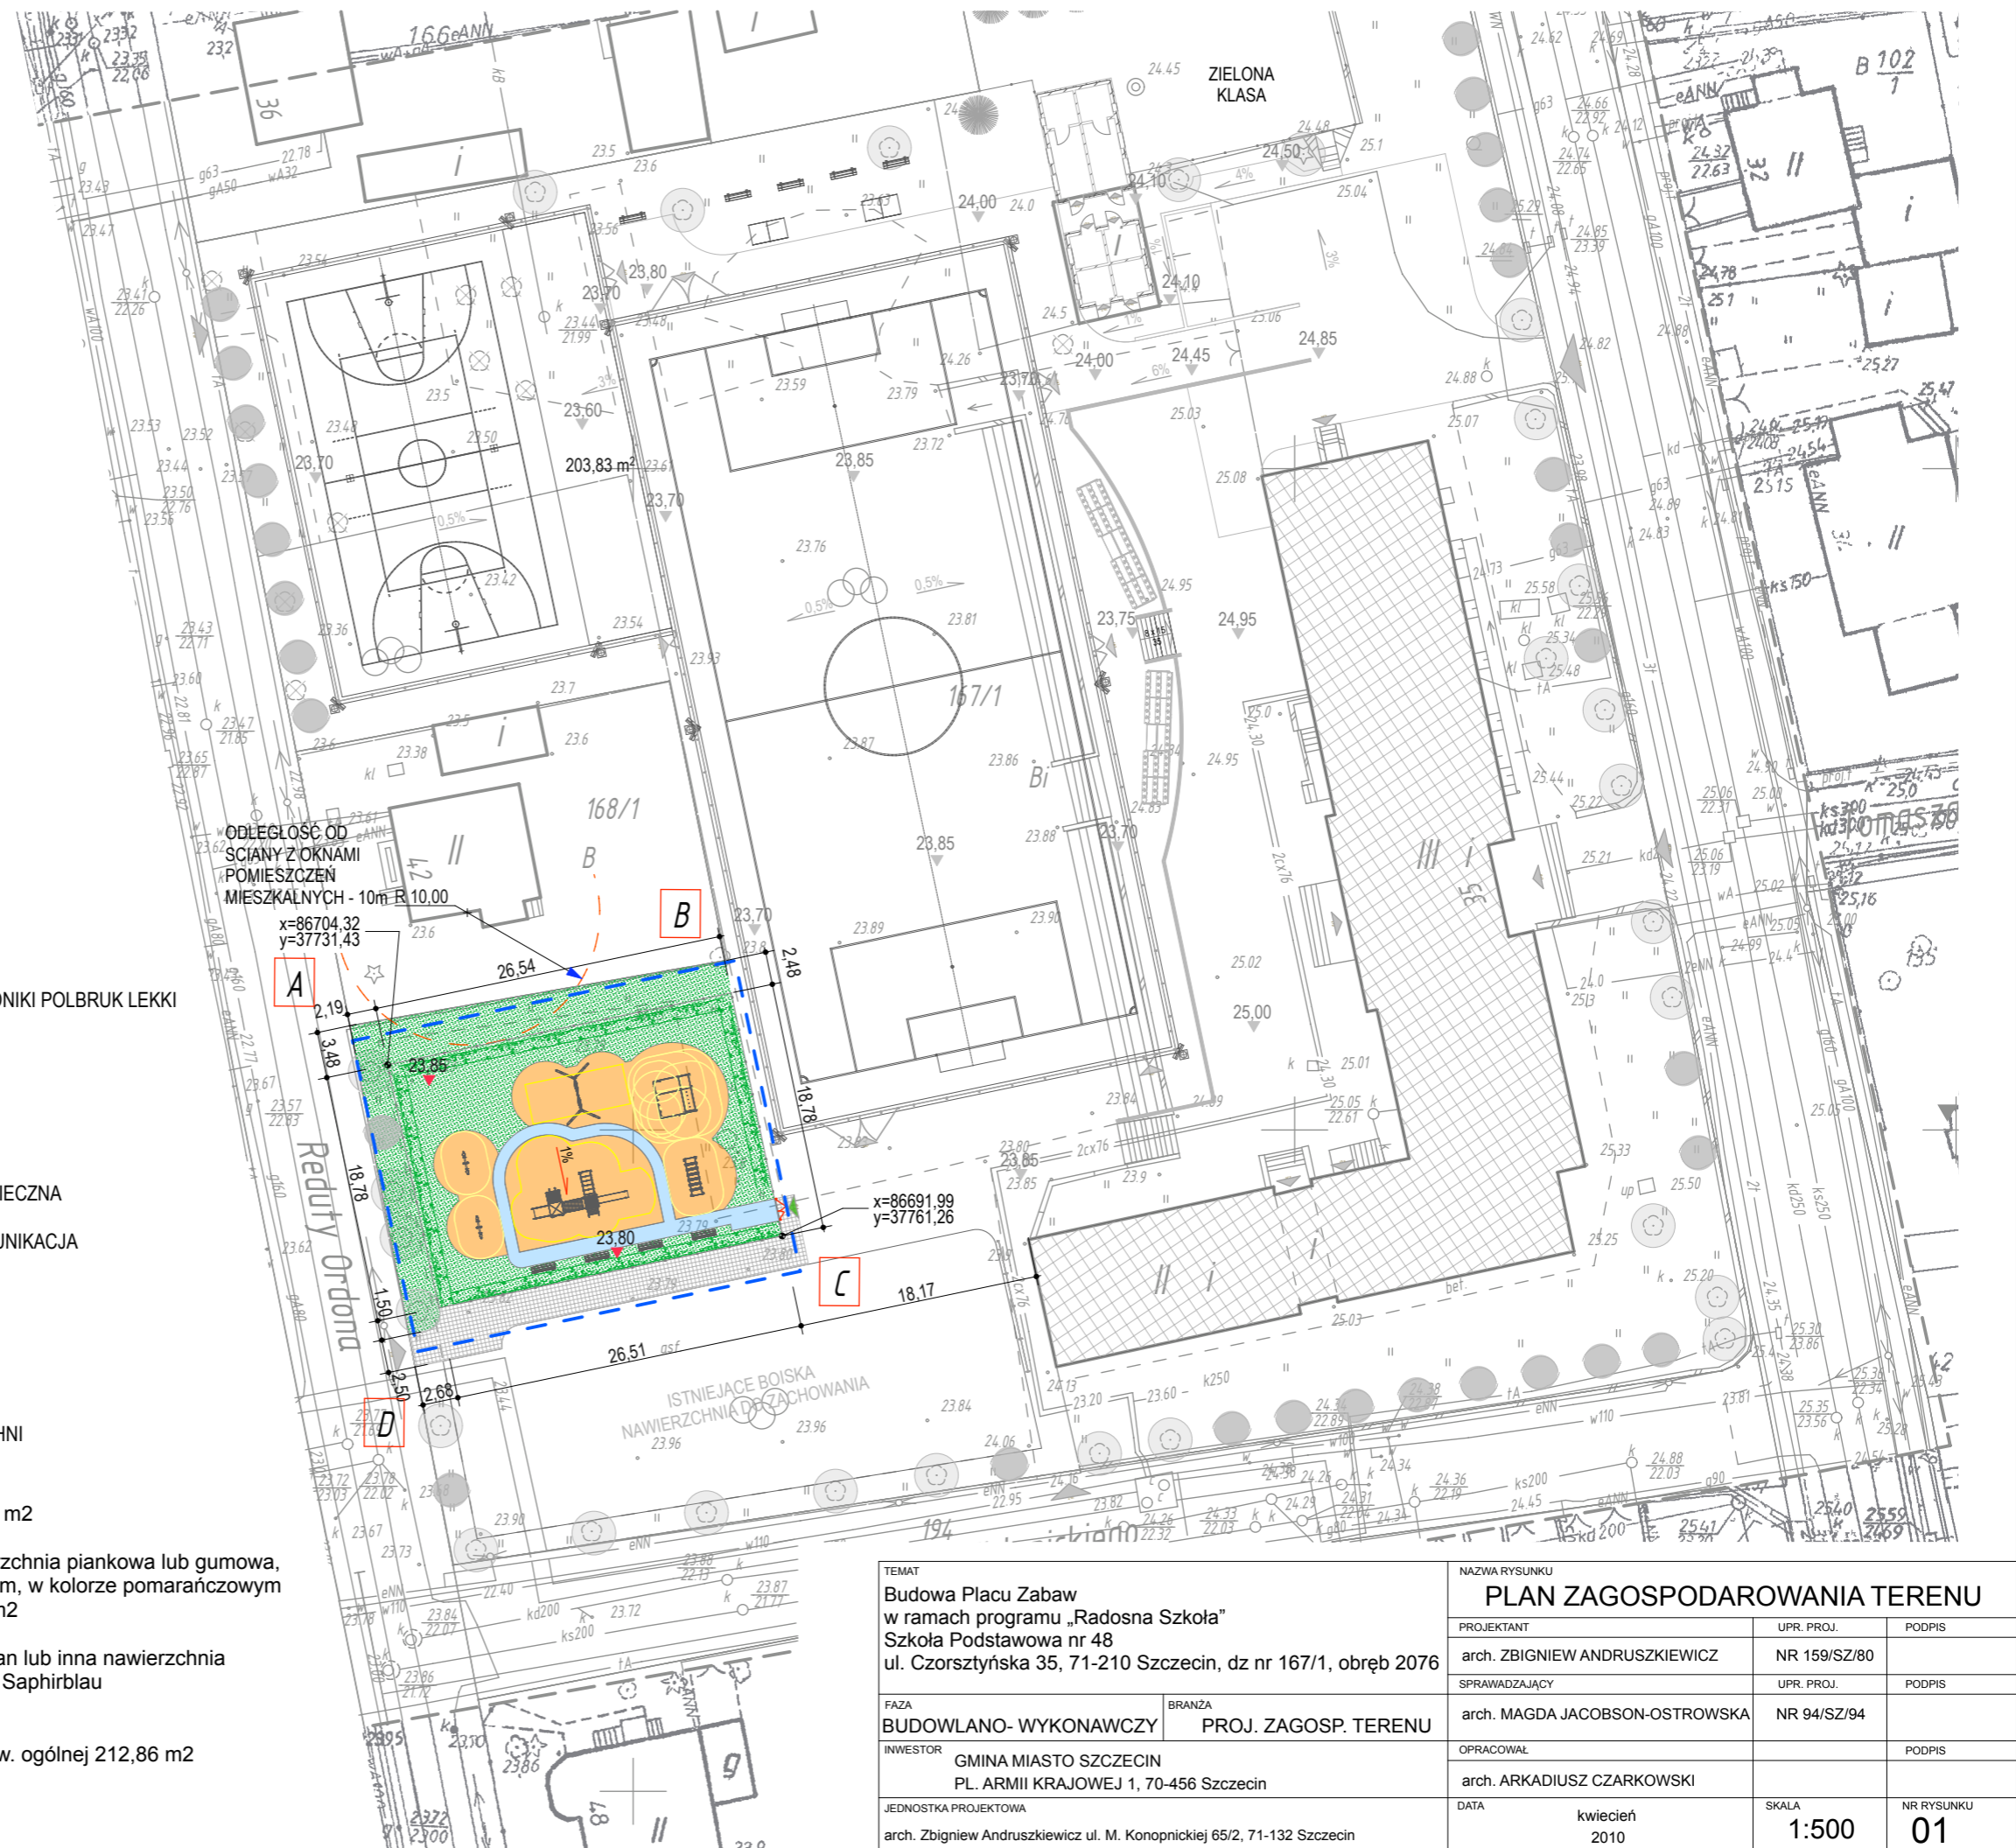

TEMAT		NAZWA RYSUNKU	
Budowa Placu Zabaw w ramach programu „Radosna Szkoła” Szkoła Podstawowa nr 48 ul. Czorszyńska 35, 71-210 Szczecin, dz nr 167/1, obręb 2076		PLAN ZAGOSPODAROWANIA TERENU	
PROJEKTANT	UPR. PROJ.	PODPIS	
arch. ZBIGNIEW ANDRUSZKIEWICZ	NR 159/SZ/80		
SPRAWDZAJĄCY	UPR. PROJ.	PODPIS	
arch. MAGDA JACOBSON-OSTROWSKA	NR 94/SZ/94		
FAZA	BRANZA	OPRACOWAŁ	PODPIS
BUDOWLANO- WYKONAWCZY	PROJ. ZAGOSP. TERENU	arch. ARKADIUSZ CZARKOWSKI	
INWESTOR	GMINA MIASTO SZCZECIN PL. ARMII KRAJOWEJ 1, 70-456 Szczecin		
JEDNOSTKA PROJEKTOWA	DATA	SKALA	NR RYSUNKU
arch. Zbigniew Andruszkiewicz ul. M. Konopnickiej 65/2, 71-132 Szczecin	kwiecień 2010	1:500	01