



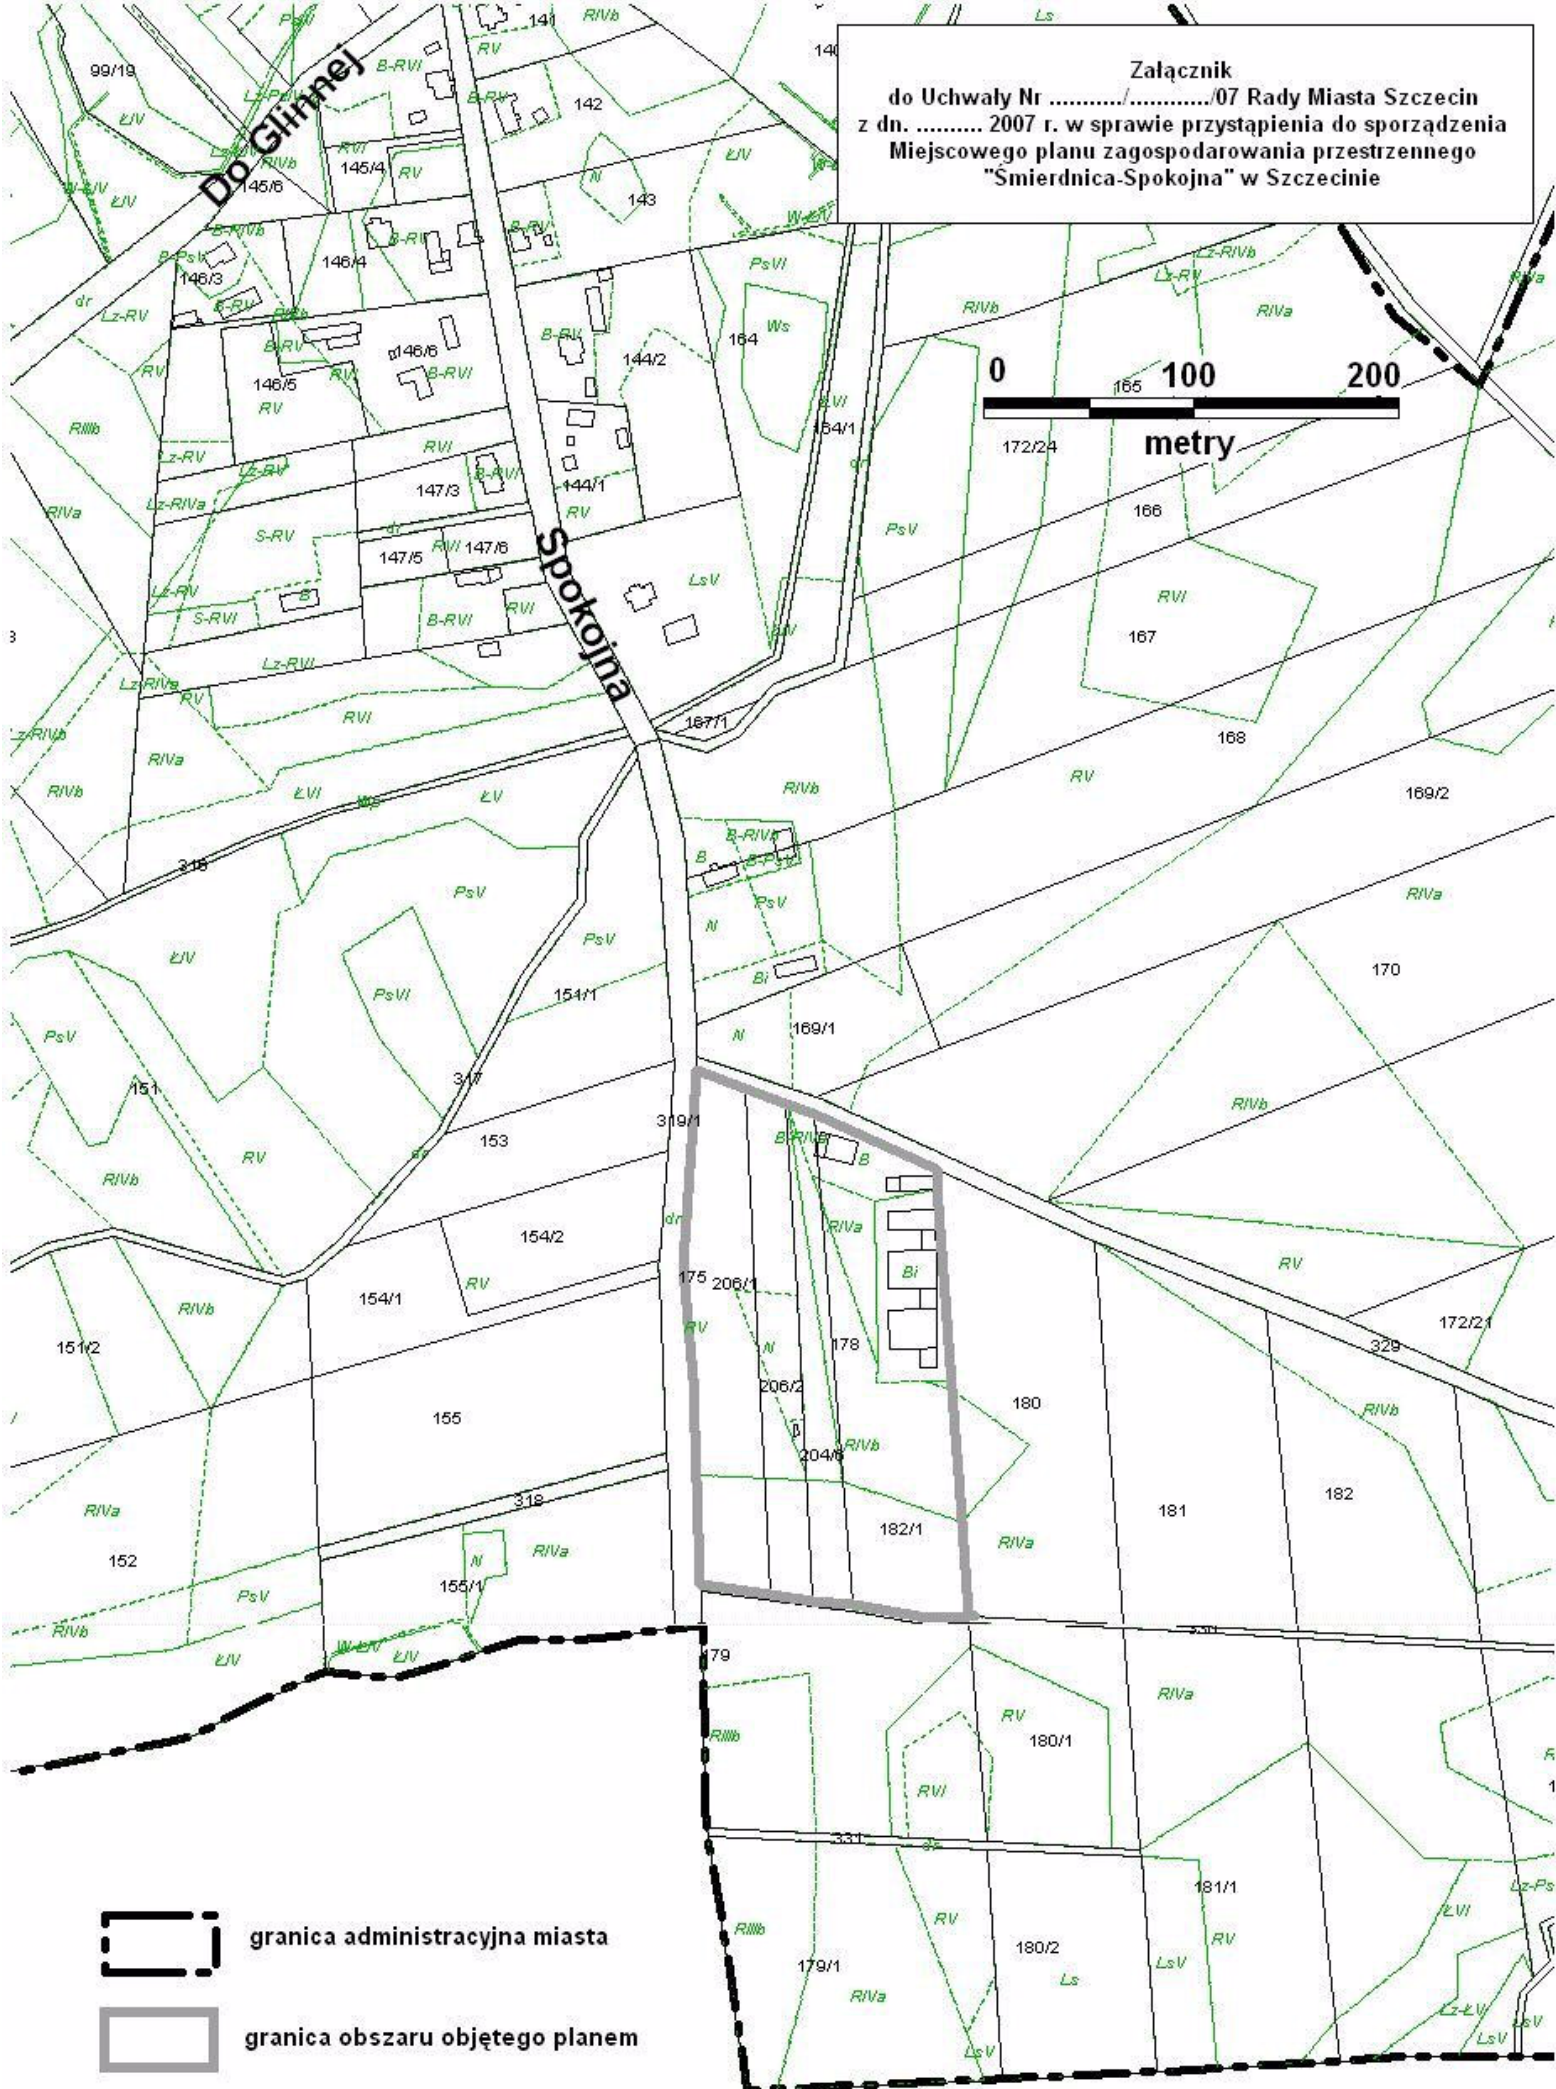

Załącznik
do Uchwały Nr/07 Rady Miasta Szczecin
z dn. 2007 r. w sprawie przystąpienia do sporządzenia
Miejscowego planu zagospodarowania przestrzennego
"Śmierdnica-Spokojna" w Szczecinie

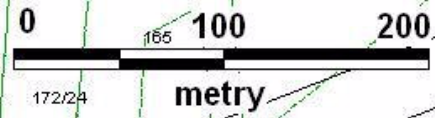

-  granica administracyjna miasta
-  granica obszaru objętego planem