


ZAŁĄCZNIK

do uchwały Nr XIX/497/08
Rady Miasta Szczecin z dn. 26 luty 2008 r.
w sprawie przystąpienia do zmiany
Miejscowego planu zagospodarowania przestrzennego
"Zawadzkiego - Klonowica" w Szczecinie pod nazwą
"Zawadzkiego - Klonowica 2"

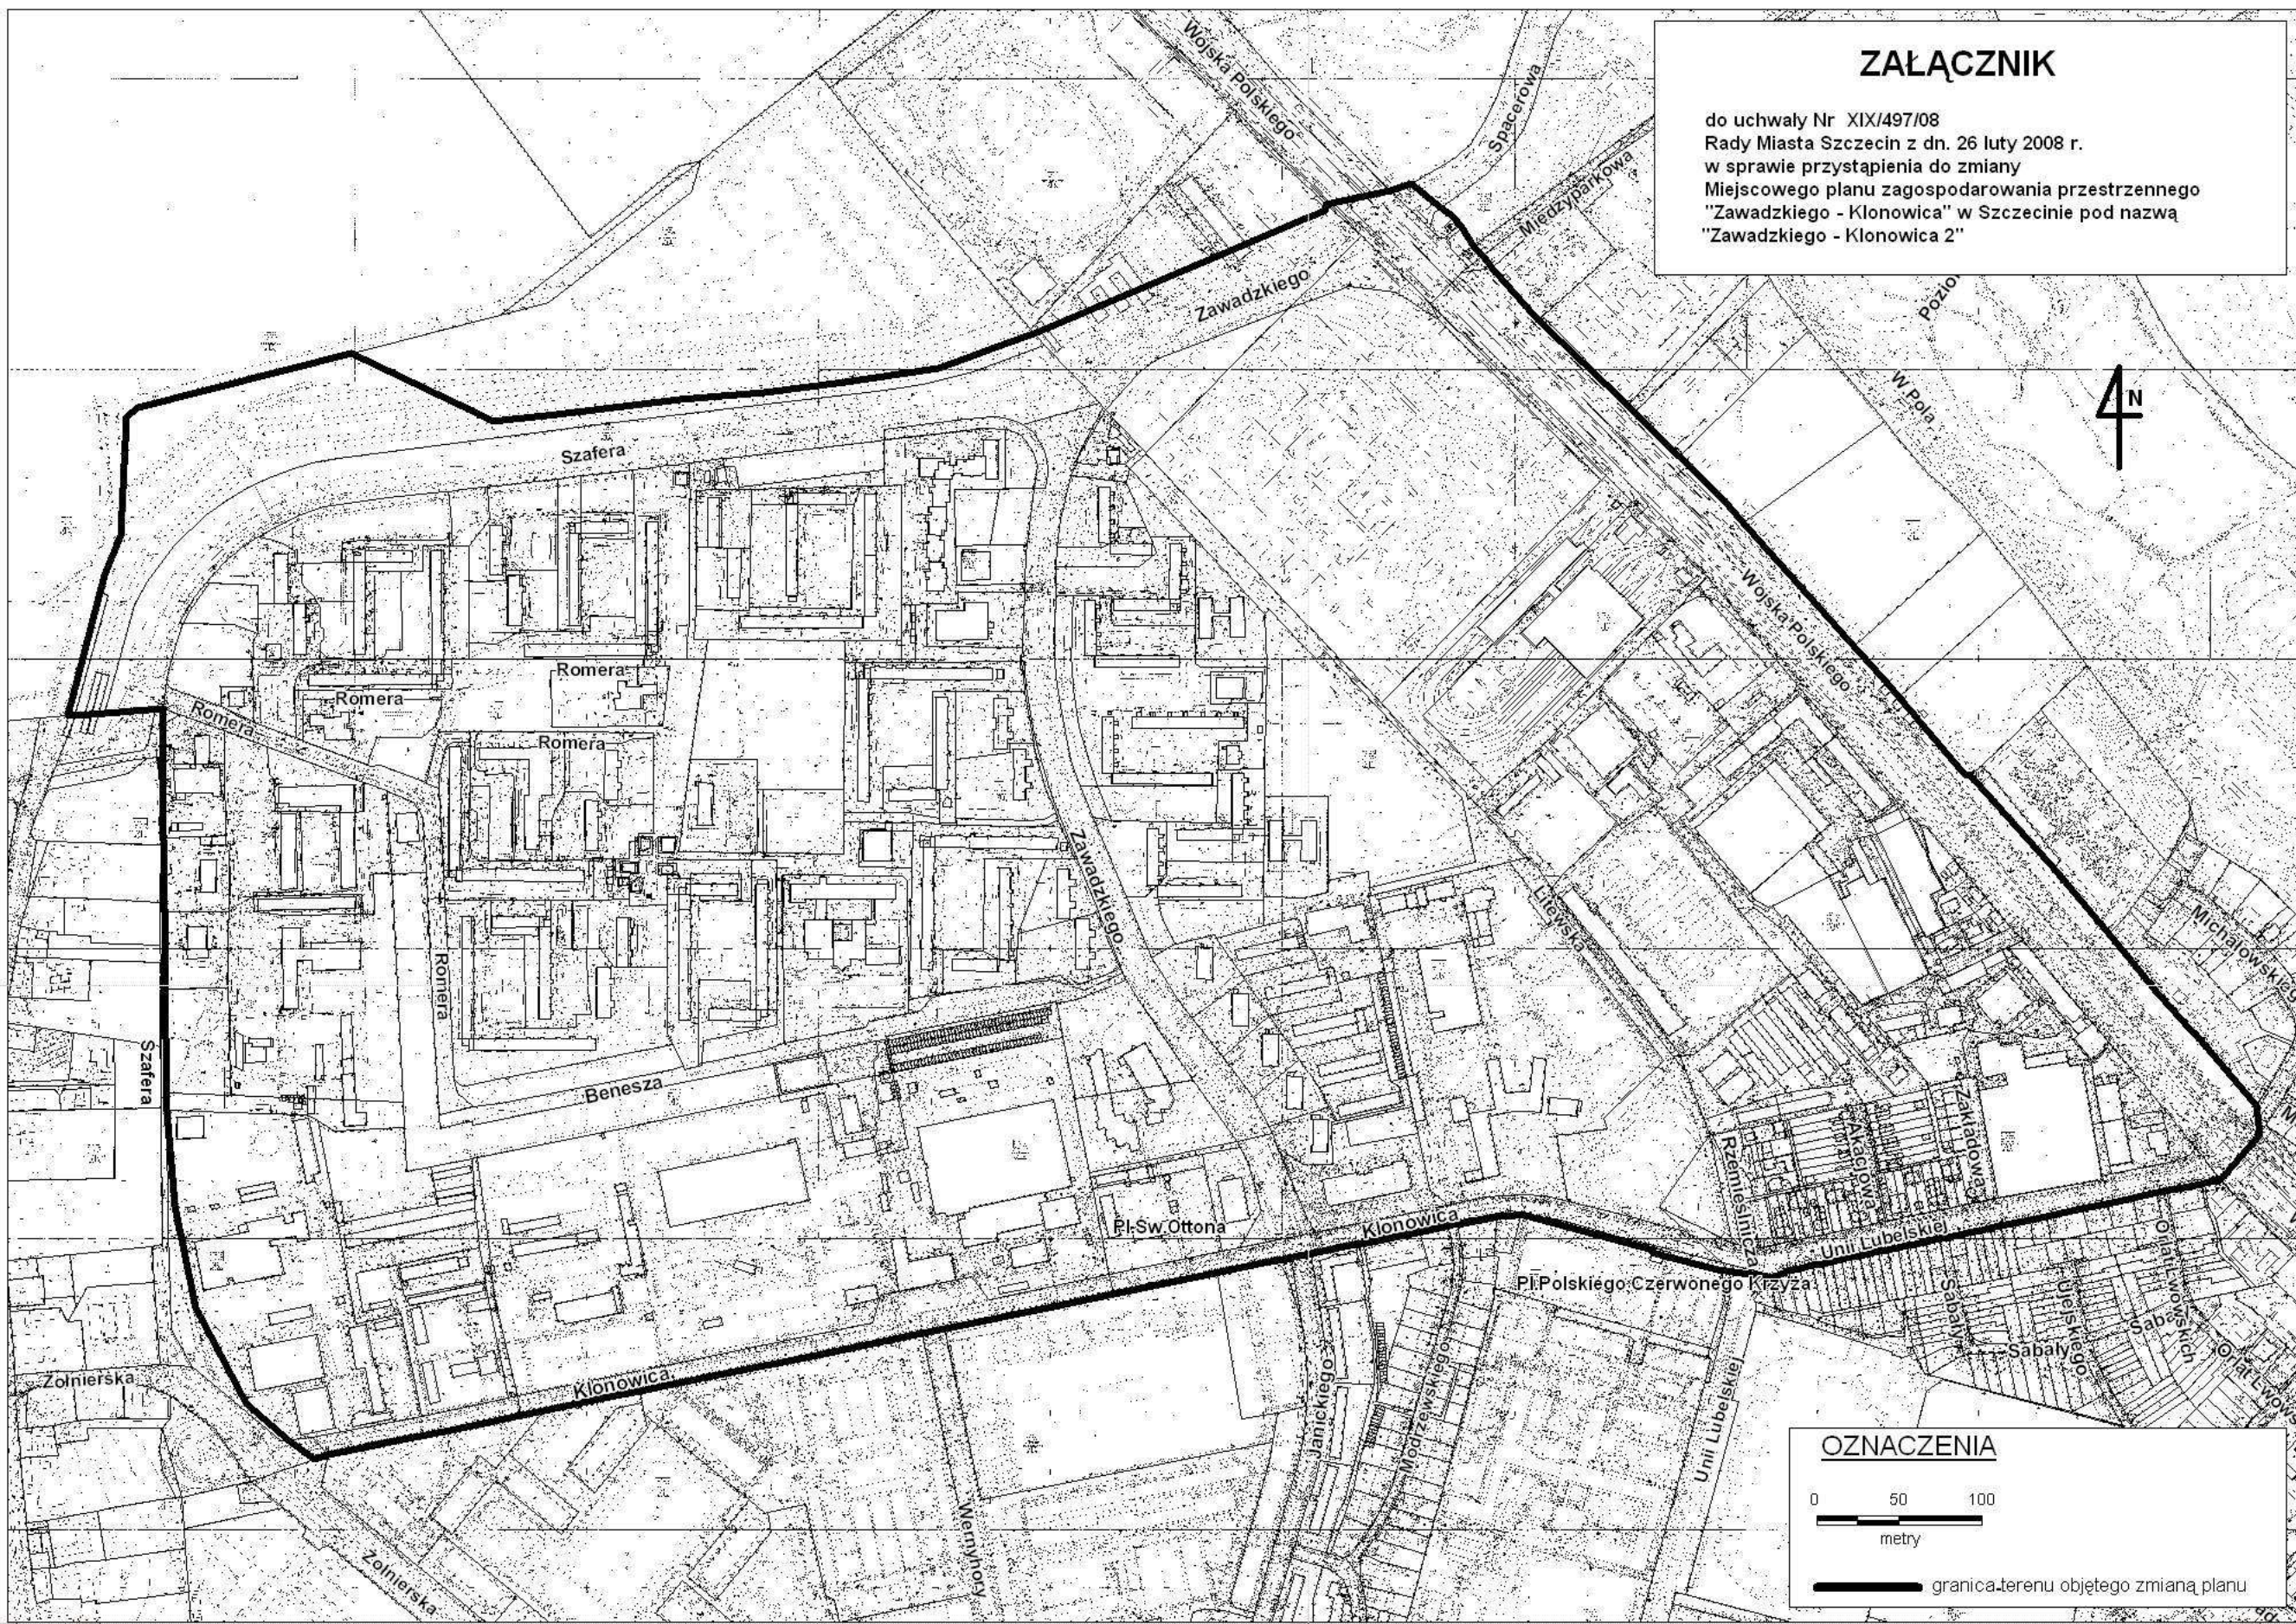

OZNACZENIA

0 50 100
metry

— granica terenu objętego zmianą planu