

Skala 1:1000
 OZNACZENIA: 0 10 50 100 metry

- GRANICA OPRACOWANIA
- LINIE ROZGRANICZAJĄCE TERENY O RÓŻNYM PRZEZNACZENIU I RÓŻNYCH SPOSOBACH ZAGOSPODAROWANIA
- NIEPRZEKARCZALNA LINIA ZABUDOWY
- HARMONIJNA SYLWETA
- ŚCIEŻKI ROWEROWE
- DRZEWA DO ZACHOWANIA
- STREFA OCHRONY BEZPOŚREDNEJ UJĘCIA WODY PODZIEMNEJ
- PROJEKTOWANA SIĘĆ WODOCIĄGOWA
- PROJEKTOWANA KANALIZACJA SANITARNA
- PROJEKTOWANA KANALIZACJA OGÓLNOŚPLAWIANA
- PROJEKTOWANA KANALIZACJA DESZCZOWA
- PLANOWANA ELEKTROENERGETYCZNA LINA KABLOWA WN-110 kV

S.D.1001.US,UC + S.D.1008.KD.Z OZNACZENIA TERENÓW ELEMENTARNYCH


- S** - LITERA OZNACZAJĄCA FUNKCJONALNOŚĆ TERENU W OZNAČENIU ŚRÓDNIEMIE
- D** - LITERA OZNACZAJĄCA POŁOŻENIE TERENU W OŚRODKU ADMINISTRACYJNYM MIASTA - OSIEDLE DROZDOWO-GRABOWO
- T** - NUMERY PLANU W OŚRODKU
- 001 + 009** - NUMERY TERENÓW ELEMENTARNYCH

OZNACZENIA SYMBOLI PRZEZNACZENIA TERENU:

- US, UC** - TEREN PARKU WODNEGO, WIELOFUNKCYJNY OBIĘTAR USŁUGOWY O FUNKCJI SPORTOWO-REKREACYJNEJ Z ODPUSZCZENIEM KOSMETYCZNA OBIĘTAR WILKOZYCH O FUNKCJI SPRĘŻENIA POWIETRZA 2000m²
- U** - TEREN USŁUG
- WZ** - TEREN UJĘCIA WODY
- KS** - TEREN PARKOWO-GAŁAZIARSTWA OSOBYCHYCH
- KSP** - TEREN STACJA PALIW
- KD.L** - TEREN DROG PUBLICZNYCH - ULICA LOKALNA
- KD.Z** - TEREN DROG PUBLICZNYCH - ULICA ZBIORCZA

Załącznik 1

do uchwały Nr XXII/778/09 Rady Miasta Szczecin
 z dnia 2 lutego 2009 r.
 w sprawie zmiany Miejskiego planu zagospodarowania
 przestrzennego „Gontynka” w Szczecinie pod nazwą „Gontynka 2”

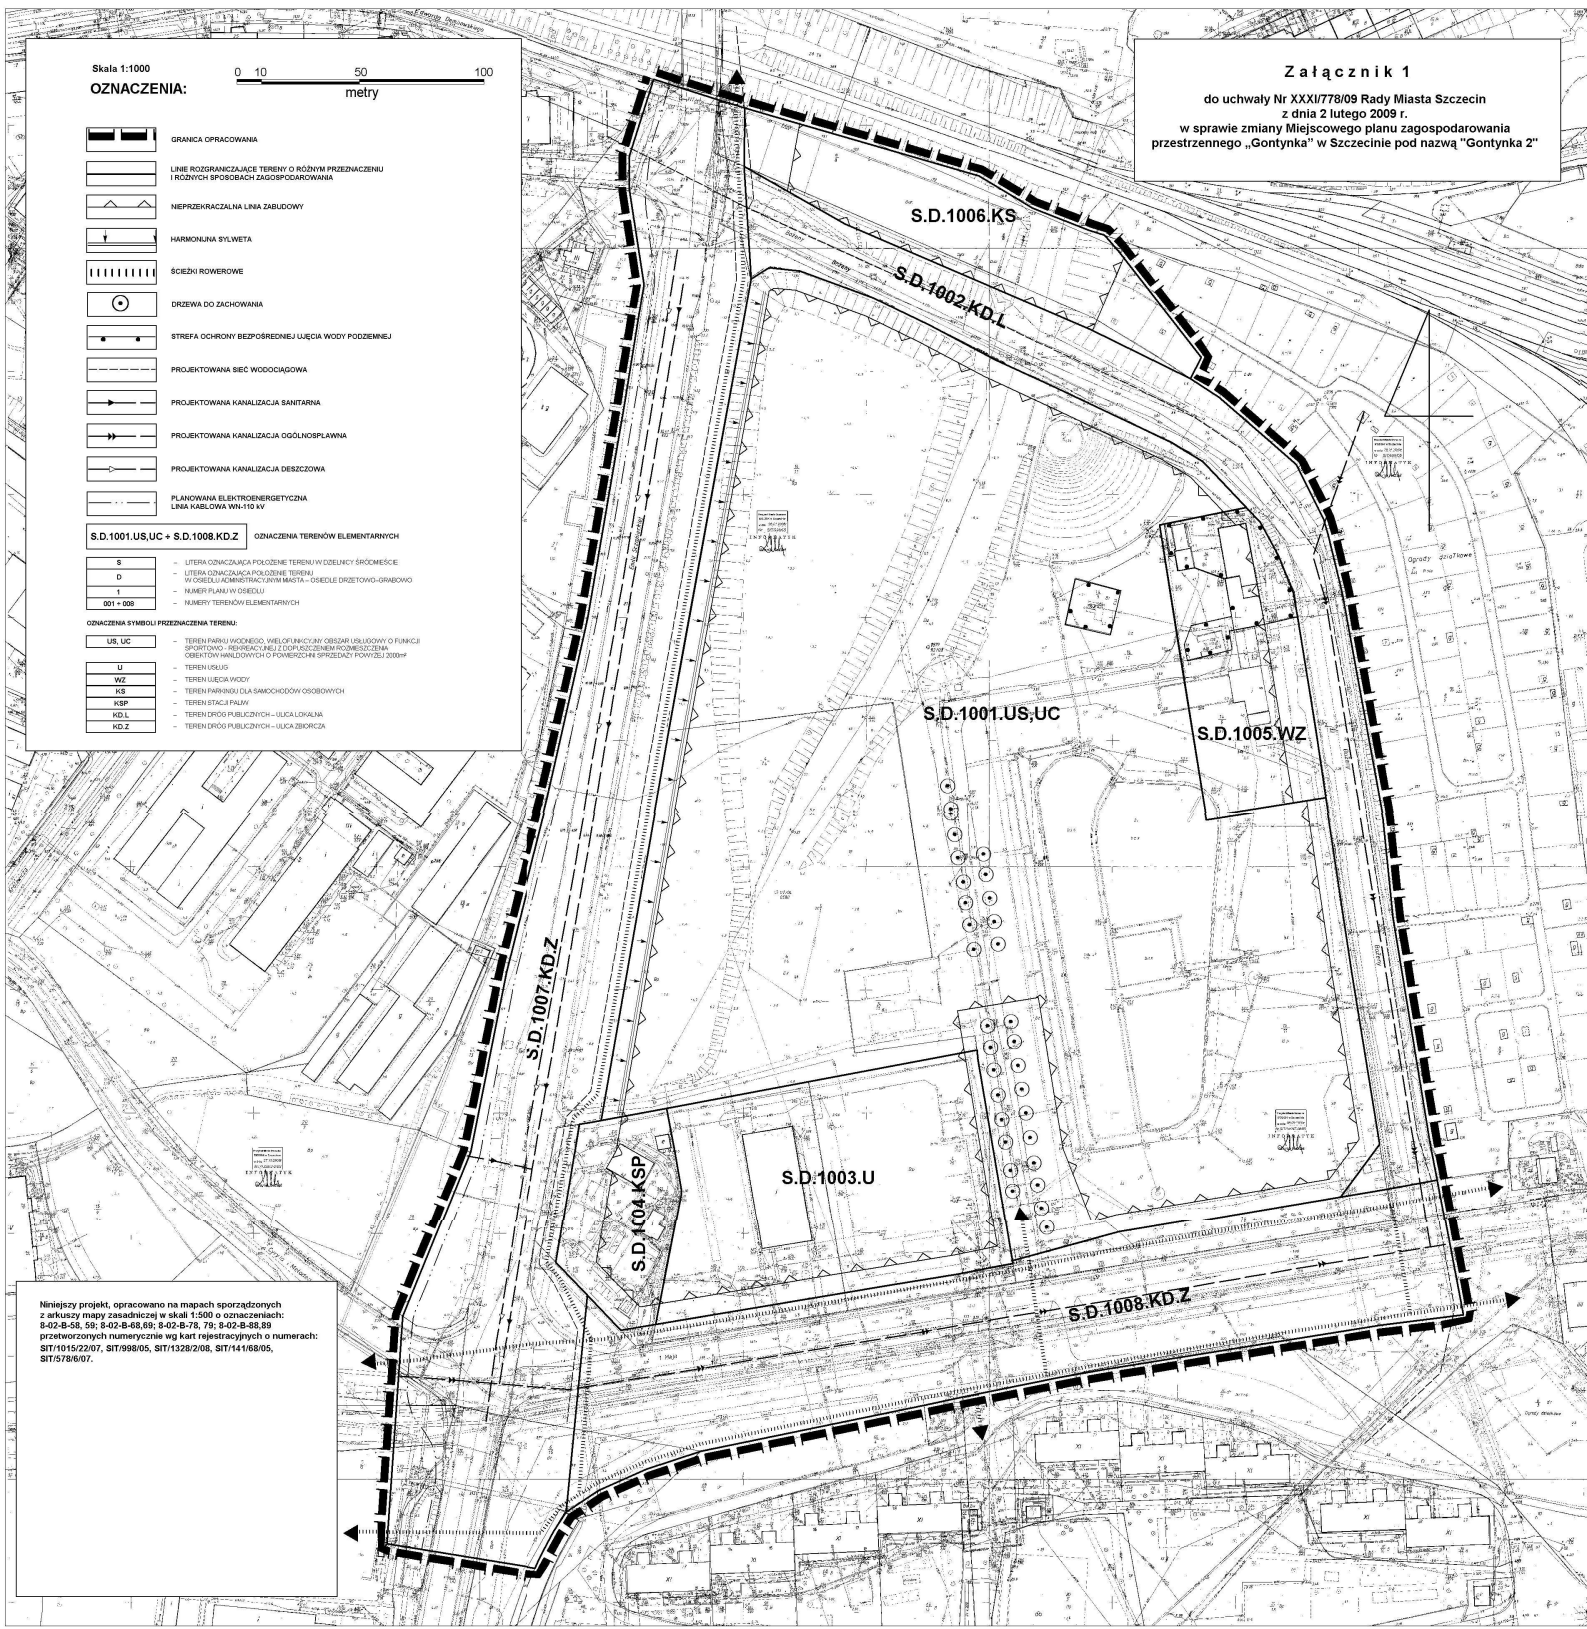

Niniejszy projekt, opracowano na mapach sporządzonych z arkuszy mapy zasadniczej w skali 1:500 o oznaczeniach: 8-02-B-58, 59; 8-02-B-68, 69; 8-02-B-78, 79; 8-02-B-88, 89 przetworzonych numerycznie wg kart rejestracyjnych o numerach: SIT/1015/22/07, SIT/999/05, SIT/1528/2/08, SIT/14168/05, SIT/578/07.