


**KONCEPCJA PODZIAŁU NIERUCHOMOŚCI
DZIAŁKA NR 11
OBREB EWIDENCYJNY NR 2008 (POBUDOWA 2029)
JEDNOSTKA EWIDENCYJNA: MIASTO SZCZECIN**

41.02

MIASTO SZCZECIN SKALA 1:500

ostrzeżenie:
Kopia mapy na papierze nie zapewnia
niezawisłości jej treści

SKALA 1:500
sporządził: **Marzena Nalipa**
GŁÓWNY SPECJALISTA
Marzena Nalipa

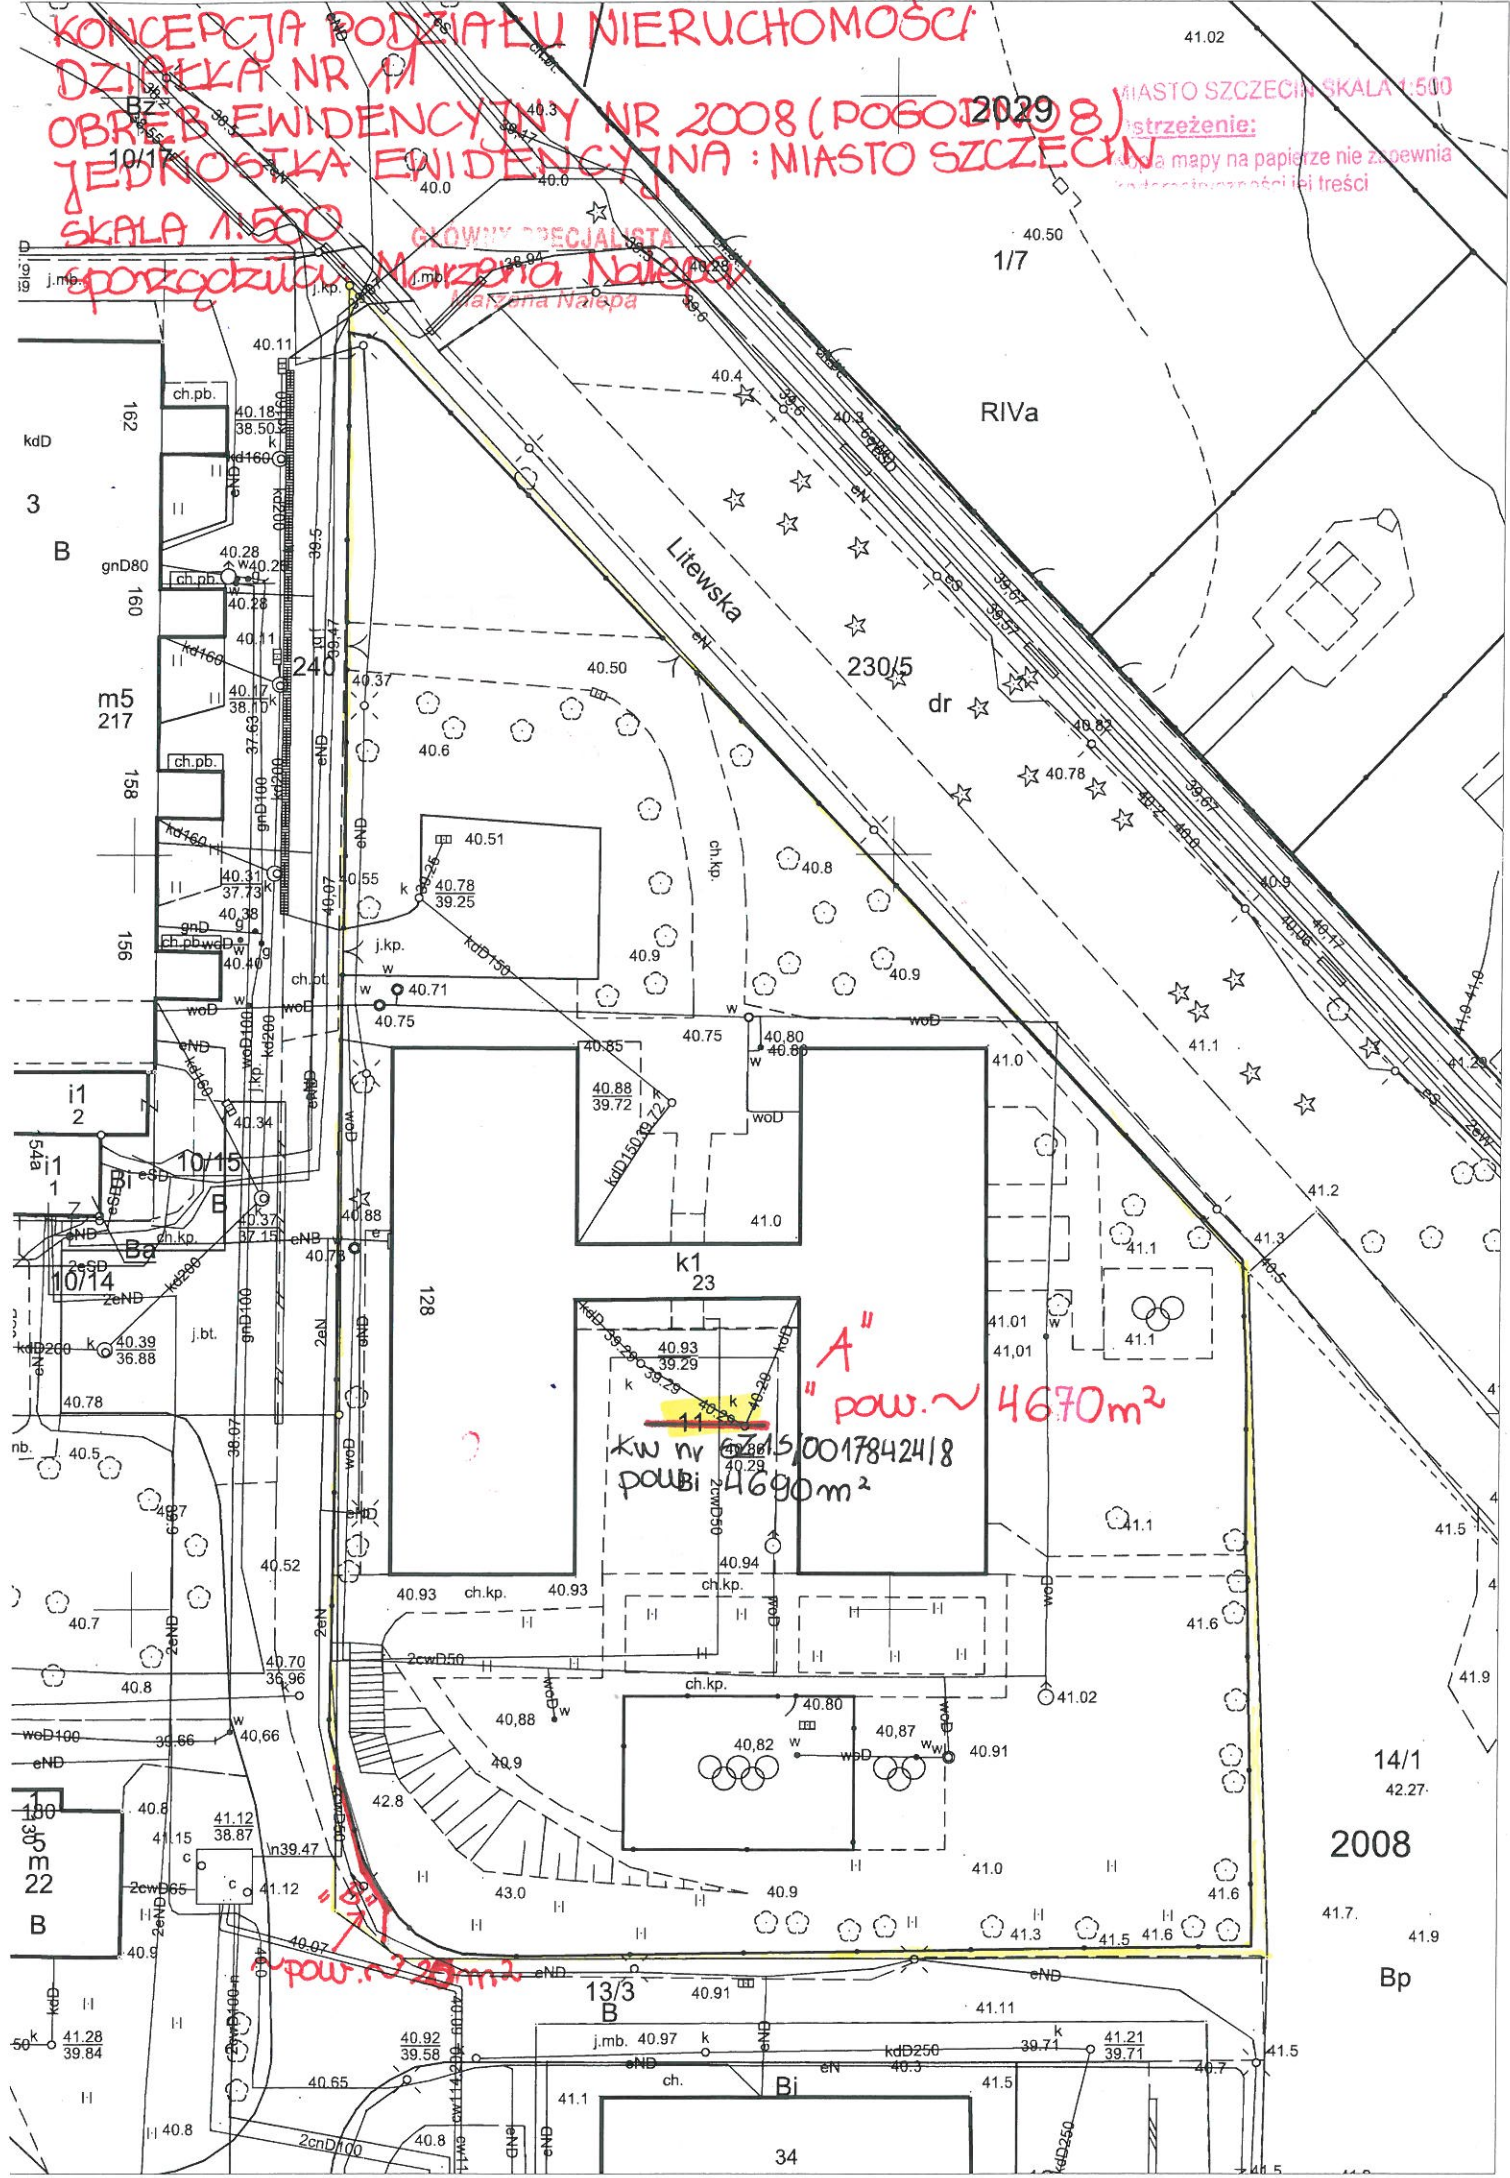

kw nr 6715/0017842418
pow. 4690 m²

A''
pow. ~ 4670 m²

pow. ~ 25 m²

14/1
42.27

2008

41.7, 41.9

Bp

13/3
B

34