


ZESPÓŁ PROJEKTOWY	ZBIGNIEW SIWEK	PODS	08.2009	ZADANIE	OPRACOWANIE PROJEKTU REMONTU SKRZYŻOWANIA ULIC WRAZ Z PRZEBUDOWĄ ISTNIEJĄCEJ SYGNALIZACJI ŚWIETLNEJ NA TYM SKRZYŻOWANIU
	JAKUB KLIMKIEWICZ	PODS	08.2009	SKOŃCZENIE	ZIMERYNIECKA - NIEDŹWIEDZIA - KURZA
WZGLĘDNY	OPIS	DATA	08.2009	WZGLĘDNY	TYTUŁ RYS
	3 PO UWAGACH POLICJI 2 UWAGACH POLICJI ZDTM 1 PO ZAŁ. LOKALIZ. PRZYSTANKU 0 DOKUMENT PIERWOTNY	08.2009 07.2009 03.2009 02.2009	08.2009	SYGNALIZACJA	ORGANIZACJA RUCHU
		1:500	NK	SYGNALIZACJA	ORGANIZACJA RUCHU
		1:500	NK	ORGANIZACJA RUCHU	ORGANIZACJA RUCHU
				PROJEKT	OS.W.NK.R02
				WYKONAWCZY	

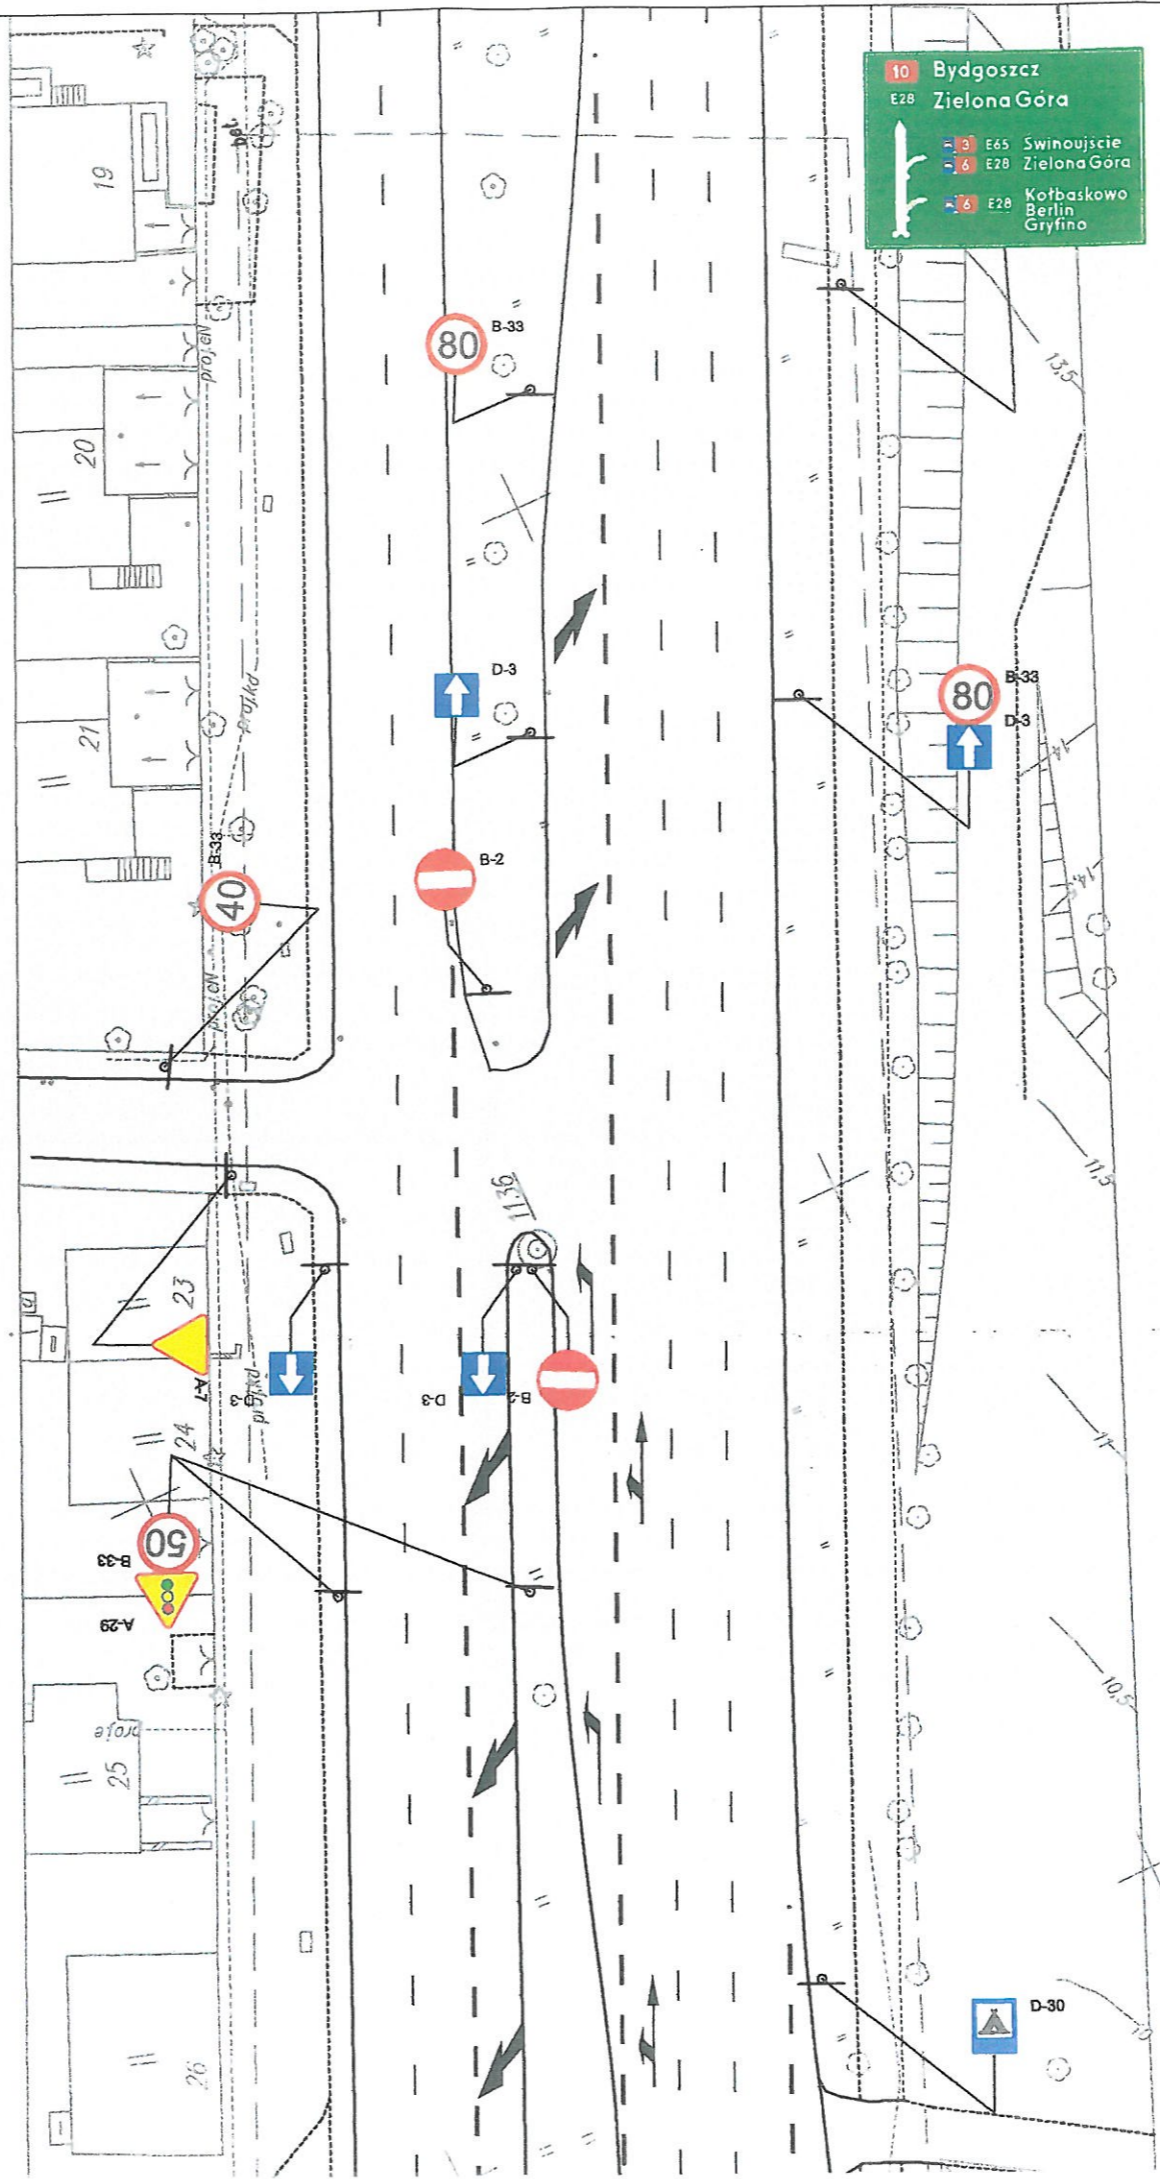





ZESZYT PROJEKTOWY	ZBIGNIEW SIWEK	FOOPS	12.2008	ZADANIE	OPRACOWANIE DOKUMENTACJI PROJEKTOWEJ/REMONTU SKRZYŻOWANIA WRAZ Z PRZEBUDOWĄ ISTNIEJĄCEJ SYGNALIZACJI ŚWIETELNEJ W SZCZECINIE	
	JAKUB KLIMKIEWICZ	FOOPS	12.2008	SYGNALIZACJA	ZMIERZYNIĘCKA - MEDZWIĘDZA	
WYKONAWCA	0	DATA	12.2009	BRANŻA	ORGANIZACJA RUCHU	TYTUŁ I RS
DOKUMENT PIERWOTNY	12.2009	OPIS		PRZEBUDOWA	1:500	INWENTARYZACJA OZNAKOWANIA
				CEŚC	NK	
				DROGOWA	WYKONAWCZA	
						OT.W.NK.R03

