

UCHWAŁA NR XVII/446/25
RADY MIASTA SZCZECIN
z dnia 16 grudnia 2025 r.

w sprawie przystąpienia do sporządzenia miejscowego planu zagospodarowania przestrzennego „Zawadzkiego – Klonowica – Litewska” w Szczecinie

Na podstawie art. 18 ust. 2 pkt 5 ustawy z dnia 8 marca 1990 roku o samorządzie gminnym (Dz. U. z 2025 r. poz. 1153) oraz art. 14 ust. 1, 2 i 4 ustawy z dnia 27 marca 2003 roku o planowaniu i zagospodarowaniu przestrzennym (Dz. U. z 2024 r. poz. 1130, 1907, 1940, z 2025 r. poz. 527, 680), **Rada Miasta Szczecin uchwala, co następuje:**

§ 1. Przystępuje się do sporządzenia miejscowego planu zagospodarowania przestrzennego „Zawadzkiego – Klonowica – Litewska” w Szczecinie, zwanego dalej planem.


§ 2. Granice obszaru objętego planem określa załącznik do niniejszej uchwały.

§ 3. Wykonanie uchwały powierza się Prezydentowi Miasta Szczecin.

§ 4. Uchwała wchodzi w życie z dniem podjęcia.

Przewodniczący Rady Miasta Szczecin

Paweł Bartnik

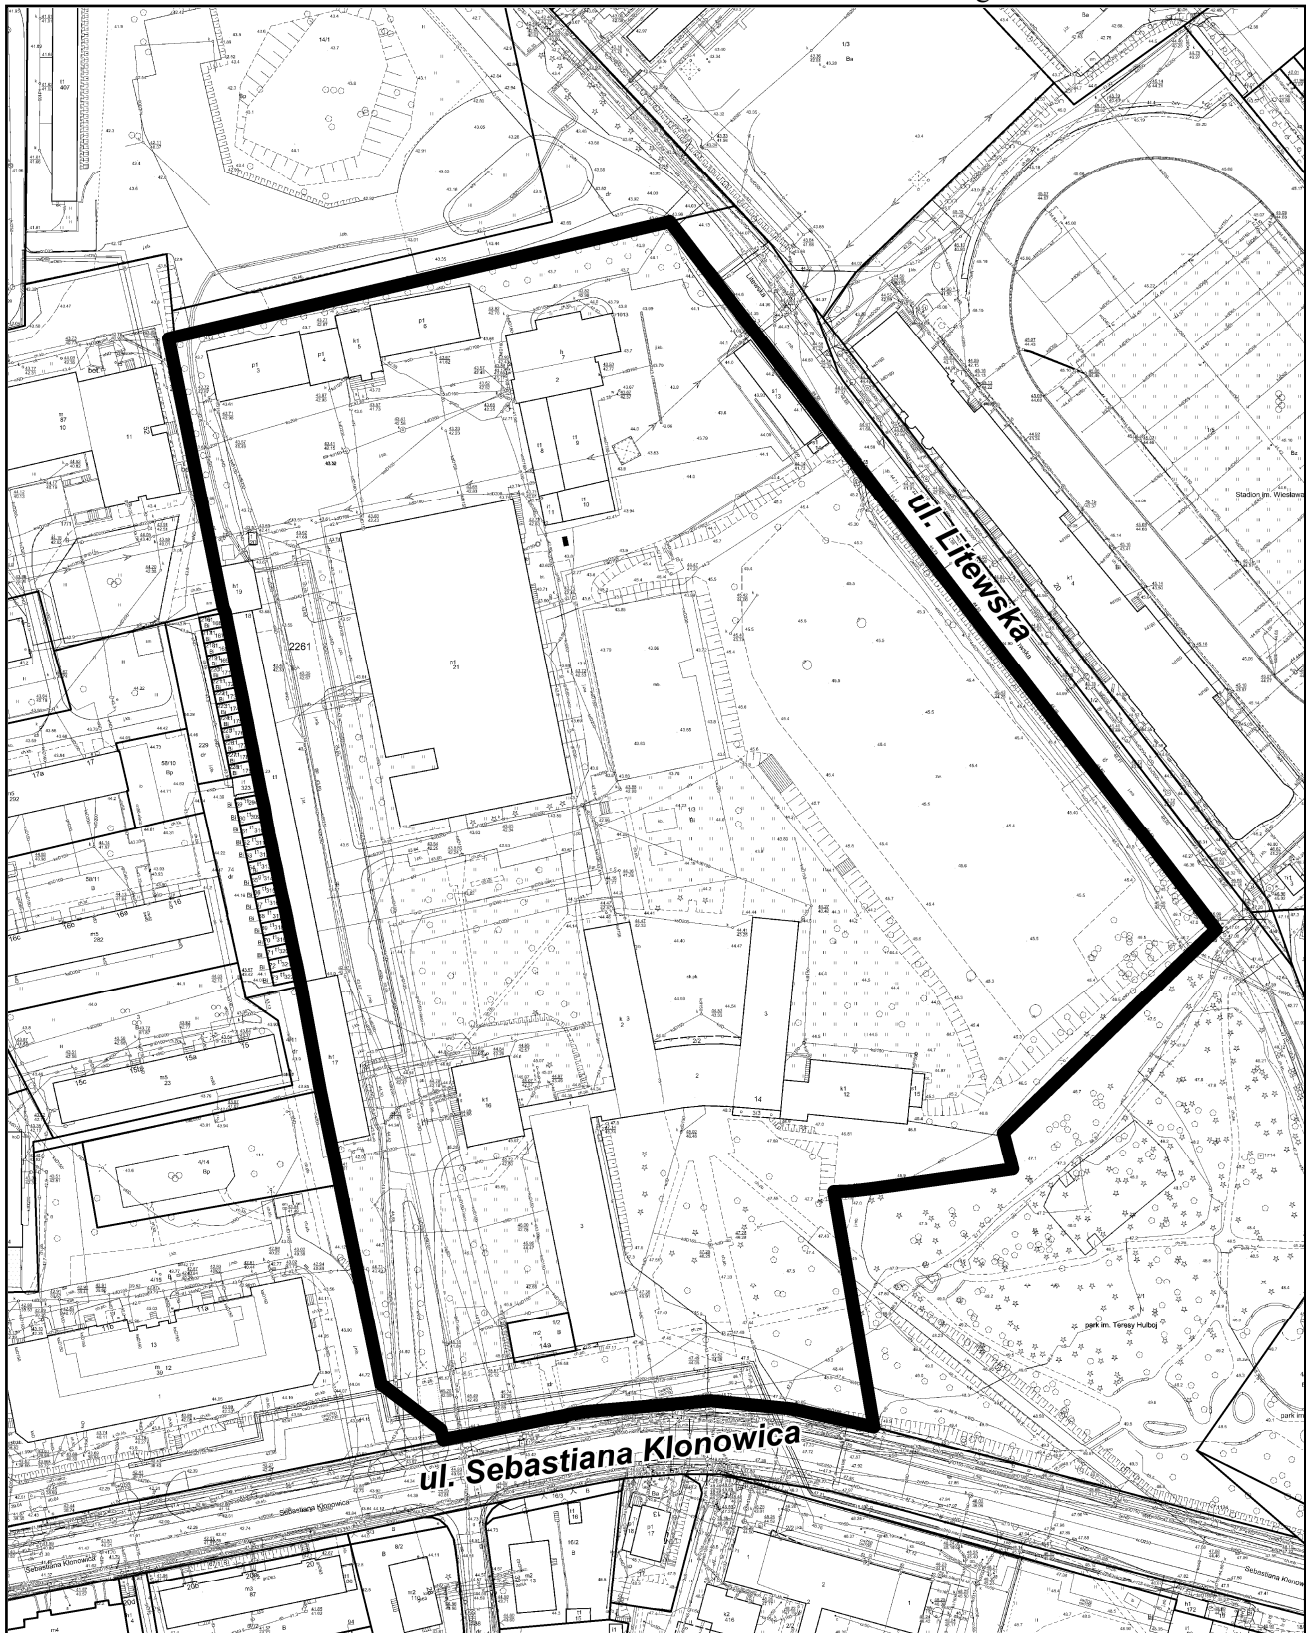

granica obszaru objętego przystąpieniem do sporządzenia
miejscowego planu zagospodarowania przestrzennego
"Zawadzkiego – Klonowica – Litewska" w Szczecinie