


FARBA SILIKATOWA
SZPACHLÓWKA RENOWACYJNA gr. 3 mm, h>1,0m
GRUNT KWARCOWY Z ZIARNEM, h>1,0m
TYNK ISTNIEJĄCY OCZYSZCZONY Z FARBY, h>1,0m
MUR ISTNIEJĄCY
TYNK ISTNIEJĄCY OCZYSZCZONY Z FARBY, h>1,0m
GRUNT KWARCOWY Z ZIARNEM, h>1,0m
SZPACHLÓWKA RENOWACYJNA gr. 3 mm, h>1,0m
FARBA SILIKATOWA

FARBA SILIKATOWA
SZPACHLÓWKA RENOWACYJNA gr. 3 mm, h=1,0m
SPECJALISTYCZNY TYNK RENOWACYJNY gr. 20 mm, h=1,0m
OBRZUTKA: TYNK RENOWACYJNY PODKŁADOWY + EMULSJA KONTAKTOWA, h=1,0m
DWUSKŁADNIKOWA ELASTYCZNA POWŁOKA USZCZELNIAJĄCA ,gr. 3mm, h=0,5m
TYNK RENOWACYJNY PODKŁADOWY gr. 5 mm, h=1,0m
OBRZUTKA: TYNK RENOWACYJNY PODKŁADOWY + EMULSJA KONTAKTOWA, h=1,0m
MUR ISTNIEJĄCY
OBRZUTKA: TYNK RENOWACYJNY PODKŁADOWY + EMULSJA KONTAKTOWA, h=1,0m
TYNK RENOWACYJNY PODKŁADOWY gr. 5 mm, h=1,0m
DWUSKŁADNIKOWA ELASTYCZNA POWŁOKA USZCZELNIAJĄCA ,gr. 3mm, h=0,5m
OBRZUTKA: TYNK RENOWACYJNY PODKŁADOWY + EMULSJA KONTAKTOWA, h=1,0m
SPECJALISTYCZNY TYNK RENOWACYJNY gr. 20 mm, h=1,0m
SZPACHLÓWKA RENOWACYJNA gr. 3 mm, h=1,0m
FARBA SILIKATOWA

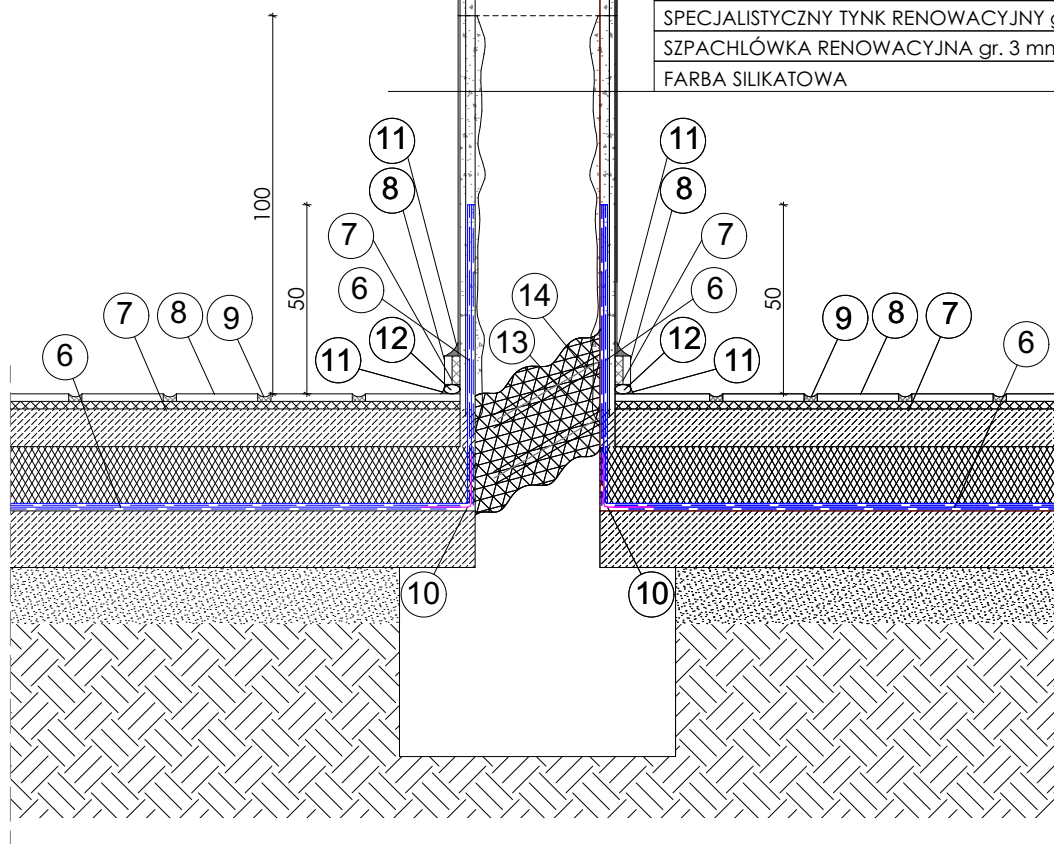

- 6. DWUSKŁADNIKOWA ELASTYCZNA POWŁOKA USZCZELNIAJĄCA
- 7. KLEJ ELASTYCZNY
- 8. GRES TECHNICZNY
- 9. SPOINA MINERALNA
- 10. TAŚMA DYLACYJNA Z WKŁADKĄ USZCZELNIAJĄCĄ
- 11. USZCZELNIENIE SILIKON
- 12. SZNUR POLIPROPYLENOWY
- 13. PRZEPONA POZIOMA INIEKCYJNA-PŁYN INIEKCYJNY DO WYKONYWANIA WTÓRNYCH IZOLACJI PRZECIWWILGOCIOWYCH
- 14. WYPEŁNIENIE OTWORÓW ZAPRAWĄ CEMENTOWĄ DO POWŁOKOWEGO USZCZELNIAIA BUDOWLI I ELEMENTÓW BUDOWLANYCH

1. PROJEKT ARCHITEKTURY NALEŻY KOORDYNOWAĆ Z OPRACOWANIAMI POZOSTAŁYCH BRANŻ.
2. EWENTUALNE NIEŚCISŁOŚCI NALEŻY KONSULTOWAĆ Z PROJEKTANTEM.
3. WSZYSTKIE WYMIARY NALEŻY SPRAWDZIĆ NA BUDOWIE PRZED ZAMÓWIENIEM MATERIAŁÓW.

NAZWA I ADRES OBIEKTU: PRZEBUDOWA CZĘŚCI BUDYNKU II LICEUM OGÓLNOKSZTAŁCĄCEGO IM. MIESZKA I W SZCZECINIE PRZY UL. HENRYKA POBOŻNEGO 2 (OD STRONY UL. JAROWITA 2) dz. nr 5; obręb 1029		PRACOWNIA PROJEKTOWA ARCHidea Szczecin 70-542, Rynek Sienny 3/5 tel. (91) 812-19-68, 605-076-661	
INWESTOR: GMINA MIASTO SZCZECIN pl. Armii Krajowej 1, 70-456 Szczecin	BRANŻA: ARCH.	SKALA: 1:20	
TEMAT RYSUNKU: ŚCIANY WEWNĘTRZNE PRZYZIEMIA - TYNKOWANIE MURU TYNKIEM RENOWACYJNYM Z PRZEPONĄ WYKONANĄ OD WEWNĄTRZ	FAZA: PROJ. WYK.		
PROJEKTOWAŁA: mgr inż. arch. ANNA PŁATEK upr. nr 10/Sz/2002	NUMER RYSUNKU: A28a		
SPRAWDZIŁA: mgr inż. arch. ANNA FLICIŃSKA upr. nr 75/Sz/2001	DATA: MARZEC 2019		
WSZELKIE PRAWA ZASTRZEŻONE Kopiowanie, publikacje oraz wszelkie inne formy wykorzystania projektu bez zgody autora będą naruszeniem przepisów wynikających z Ustawy o Ochronie Praw Autorskich.			