



Projekt pomnika  
"PAMIĘCI TYCH KTÓRZY OD NAS ODESZLI"

Widok z przodu

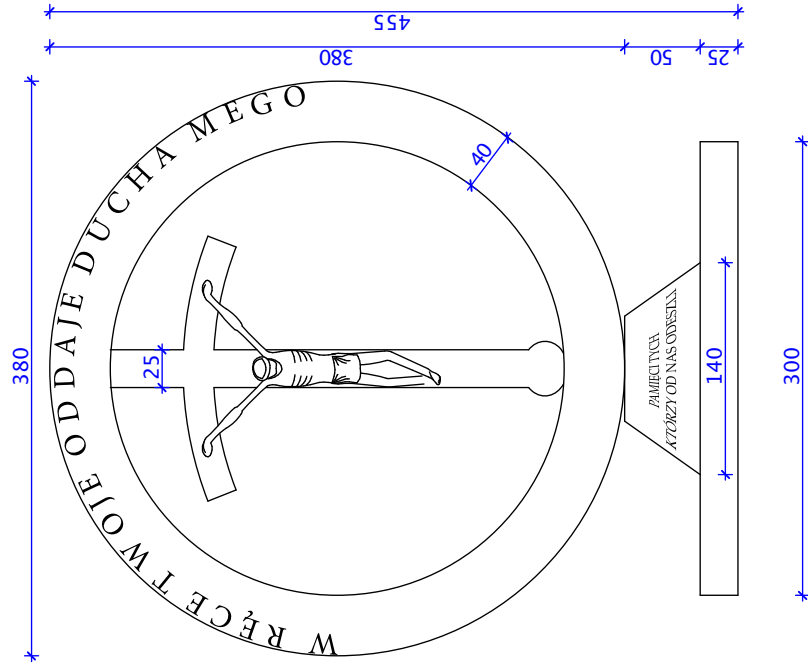

Widok z boku

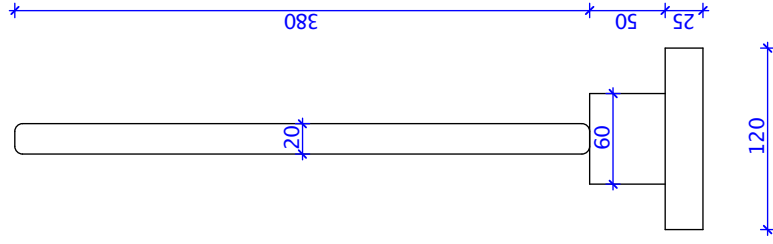

Wykonanie:  
Okrąg z krzyżem z tworzywa sztucznego na konstrukcji stalowej.  
Postument z granitu strzegomskiego na fundamencie betonowym.  
Otoczenie postumentu wyłożyć kostką granitową.

Skala 1:50

autor: Piotr Garsika