


Załącznik do Uchwały Nr XXVIII/718/08
Rady Miasta Szczecin
z dnia 24 listopada 2008 r.

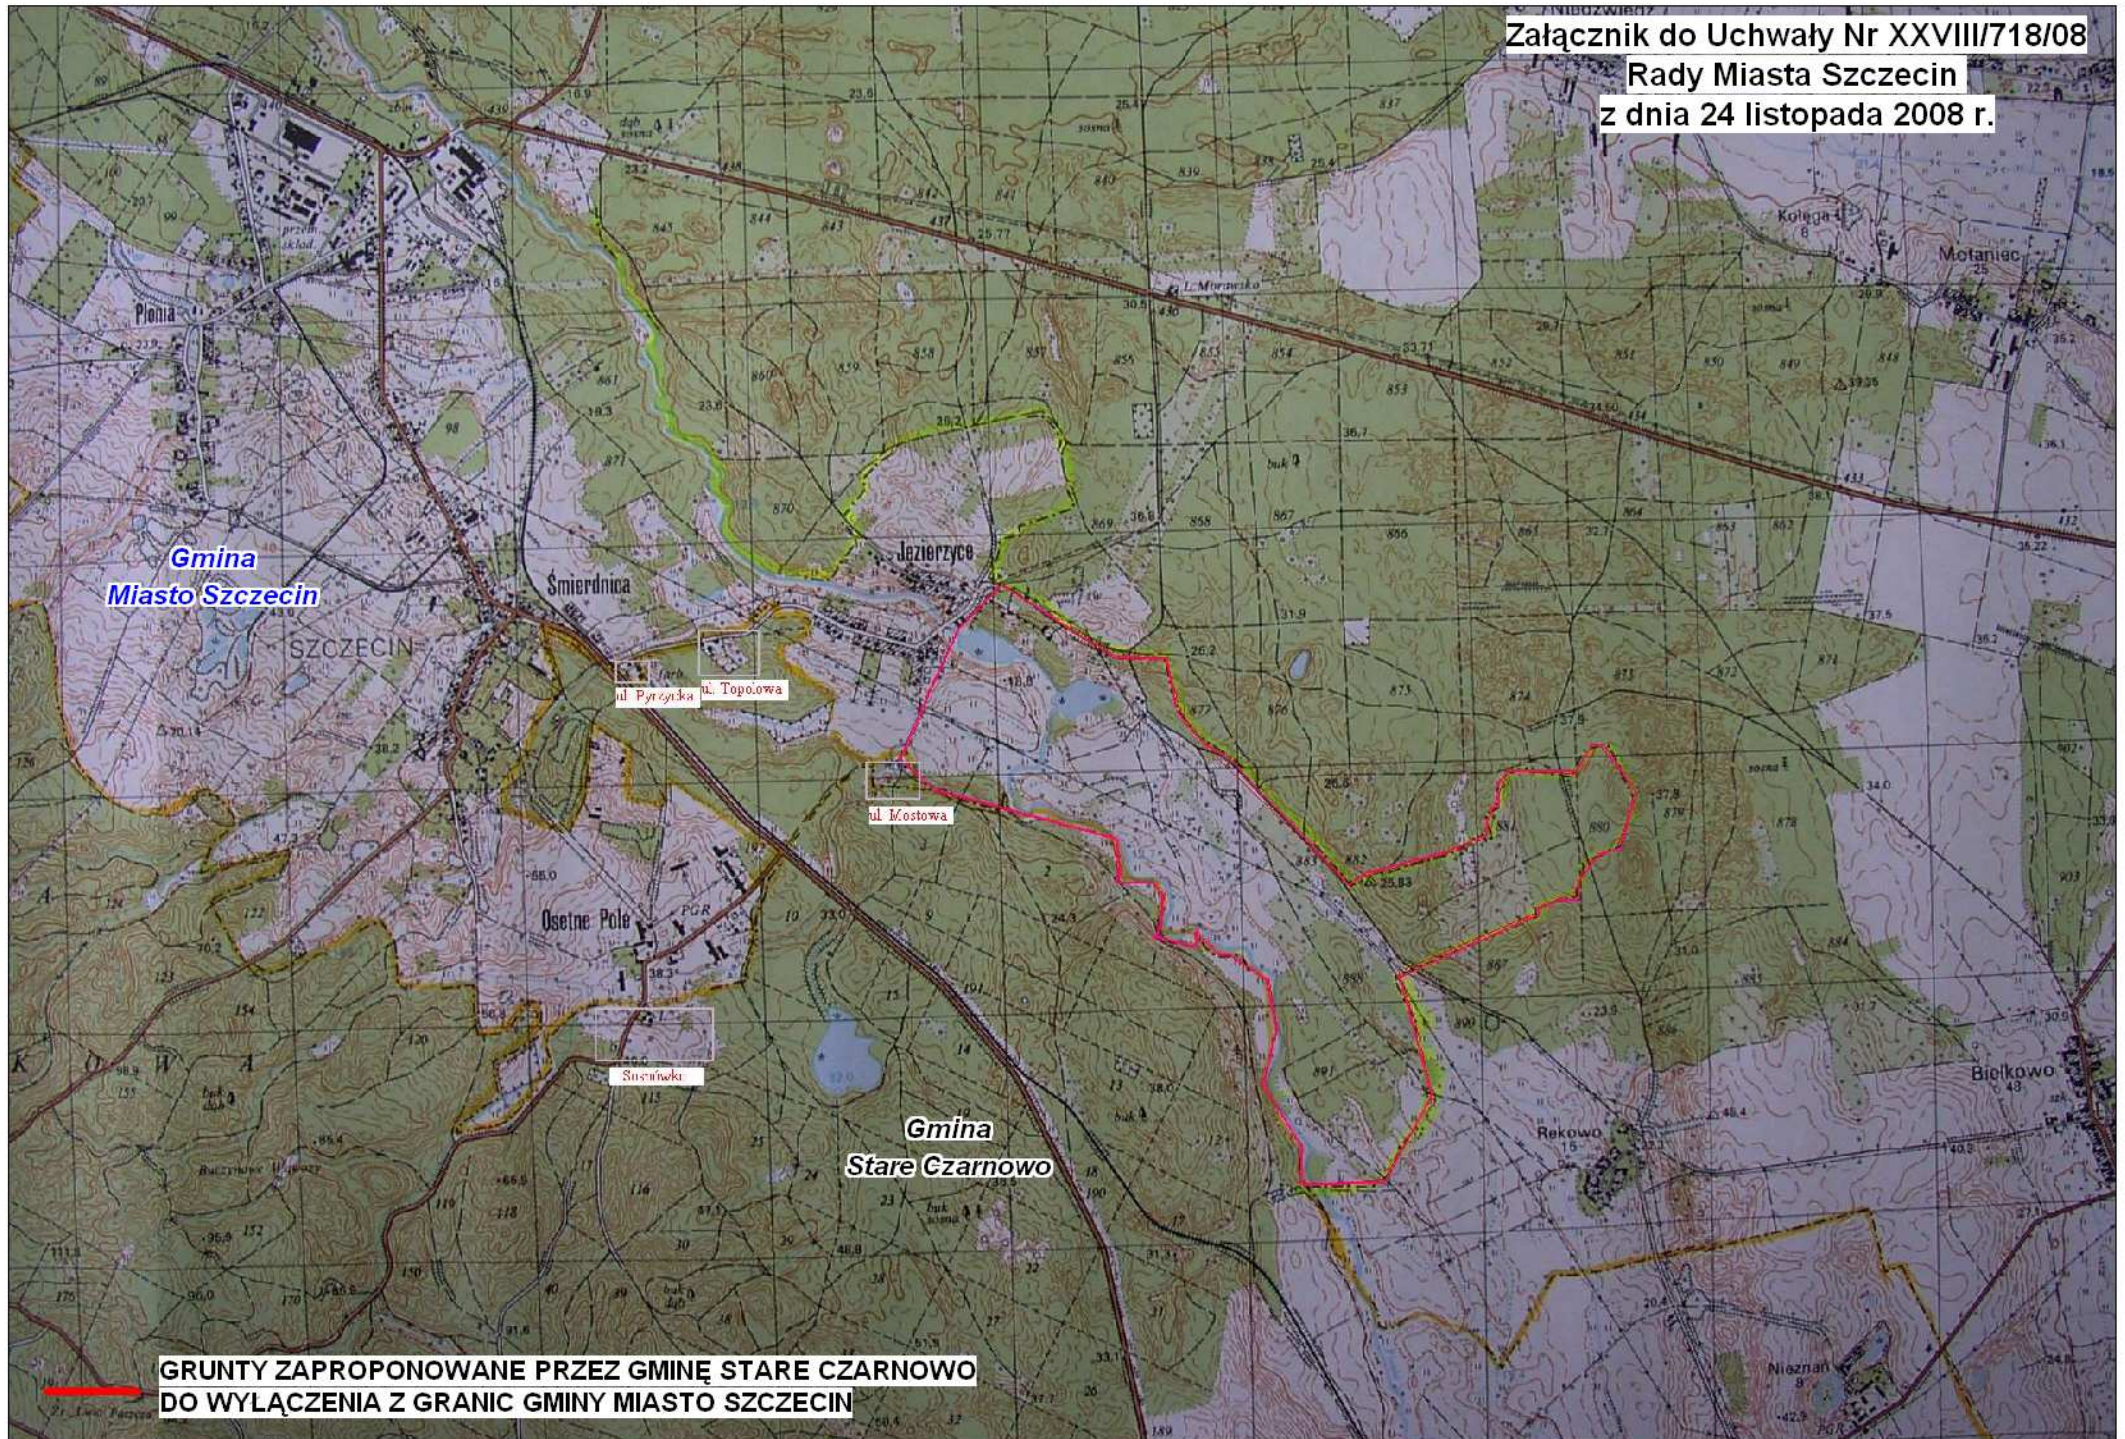

**GRUNTY ZAPROPONOWANE PRZEZ GMINĘ STARE CZARNOWO
DO WYLĄCZENIA Z GRANIC GMINY MIASTO SZCZECIN**