




**WIDOK POJEDYNCZEGO
"ZESTAWU " SIEDZISK**

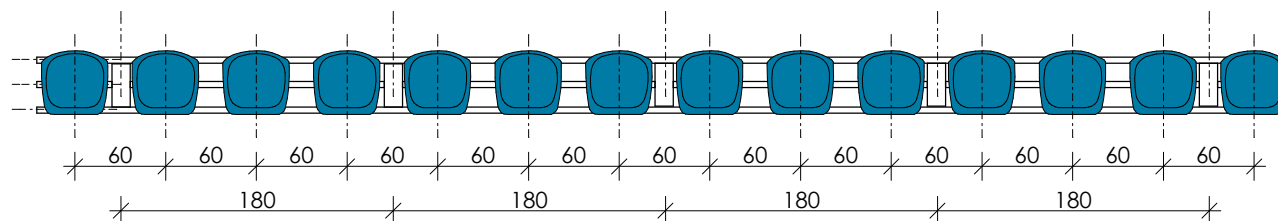

UWAGA:
ZASTOSOWANO 4
ELEMENTY
ZLOKALIZOWANE WG
RYS.1

STELAŻ KONSTRUKCYJNY DLA SIEDZISK skala 1:50

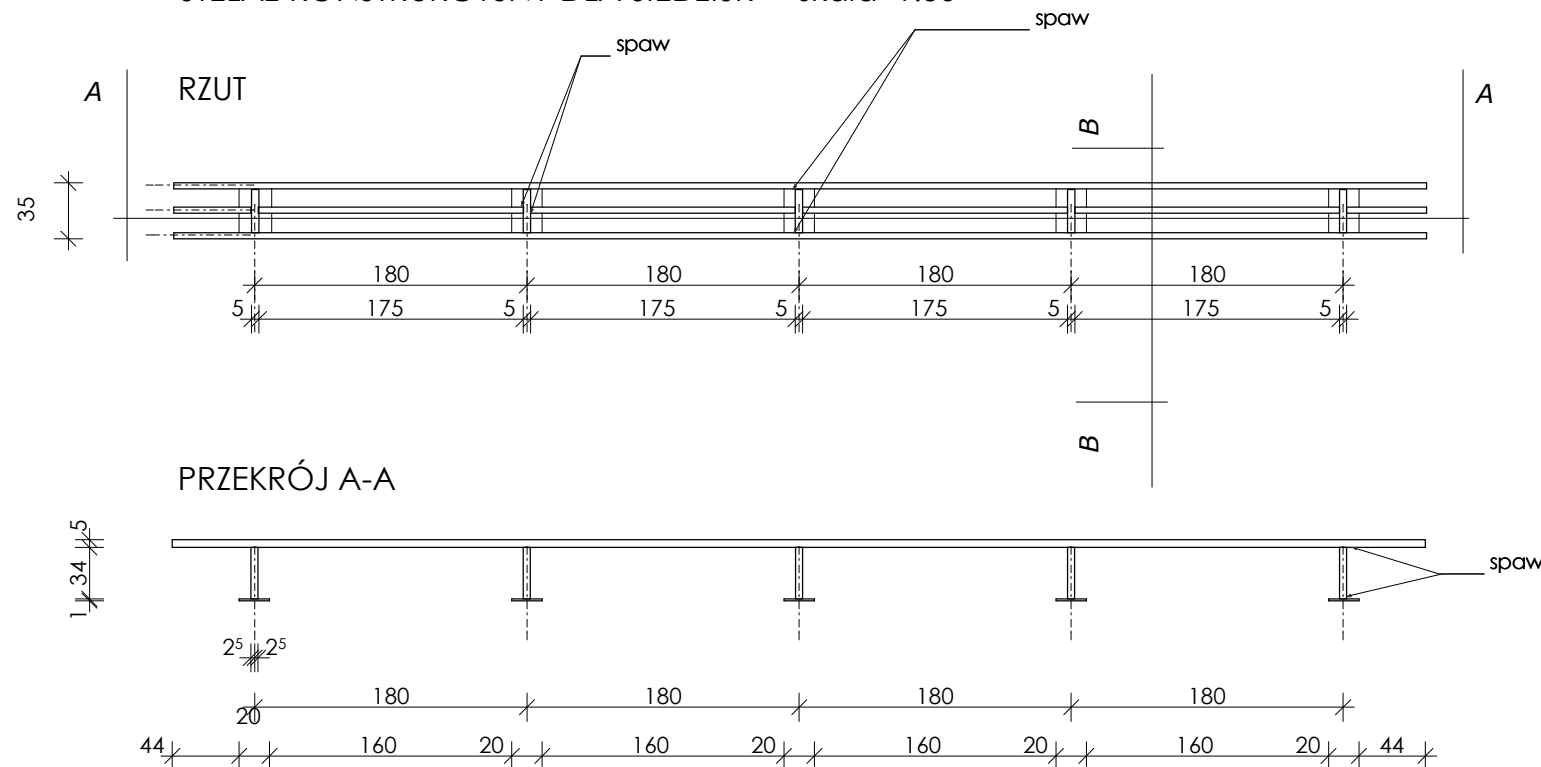

INWESTOR/ADRES: GMINA MIASTO SZCZECIN		 <small>PRACOWNIA PROJEKTYWNI ul. Kosińskiego 41/9, 70-301 Szczecin, tel. 660 21 22 21</small>	TYTUŁ RYSUNKU: WIDOWNIA	
PROJEKT/OBIEKT/ADRES: REMONT BOISK SPORTOWYCH OSIEDLOWEGO KLUBU SPORTOWEGO "ŚWIT" UL. STOŁCZYŃSKA 100 71-871 SZCZECIN działka nr 1/7, 1,5 obręb 3052			PROJEKTANT - ARCHITEKTURA: mgr inż. arch. Paweł Winięcki 12/ZPO1A/2002 OPRACOWAŁ - ARCHITEKTURA: mgr inż. arch. Dorota Marańska SPRAWDZAJĄCY - ARCHITEKTURA: mgr inż. arch. Katarzyna Zwolak-Ferber 8/ZPO1A/2004	STADIUM:
			SKALA RYSUNKU: 1:50	NR RYSUNKU: 5
			DATA OPRACOWANIA: lipiec 2007	WSZELKIE PRAWA ZASTRZEŻONE <small>Kopowanie, publikacja oraz wszelkie inne formy wykorzystania projektu bez zgody autora będą naruszeniem przepisów wynikających z Ustawy o Ochronie Praw Autorów</small>