



PROJEKT ŚCIEŻKI ROWEROWEJ
ODCINEK OD MOSTU CŁOWEGO DO GRANIC ADMINISTRACYJNYCH MIASTA SZCZECINA
ETAP - I


PLAN SYTUACYJNO - WYSOKOŚCIOWY
SKALA 1:1000

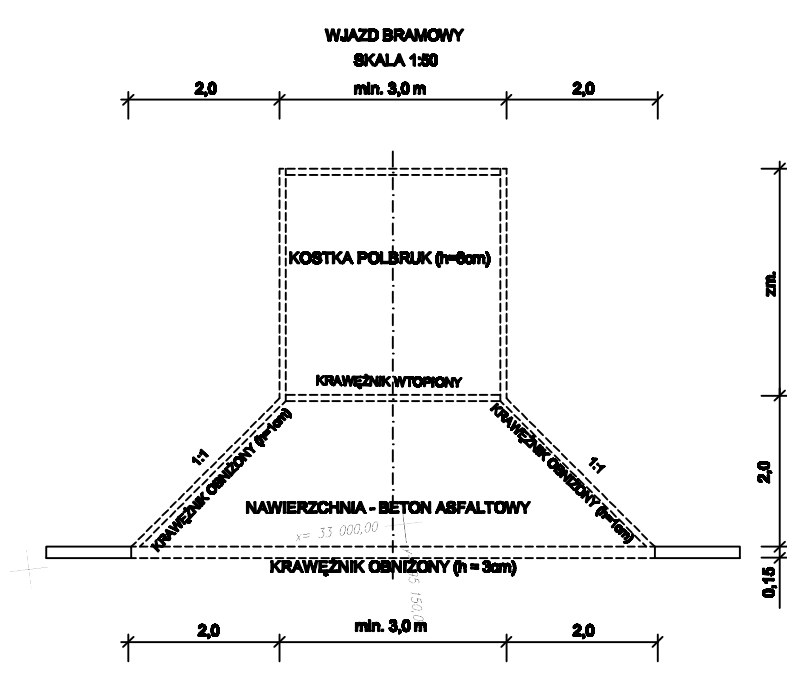

PRZEKRÓJ KONSTRUKCYJNY ZJAZDU
SKALA 1:25

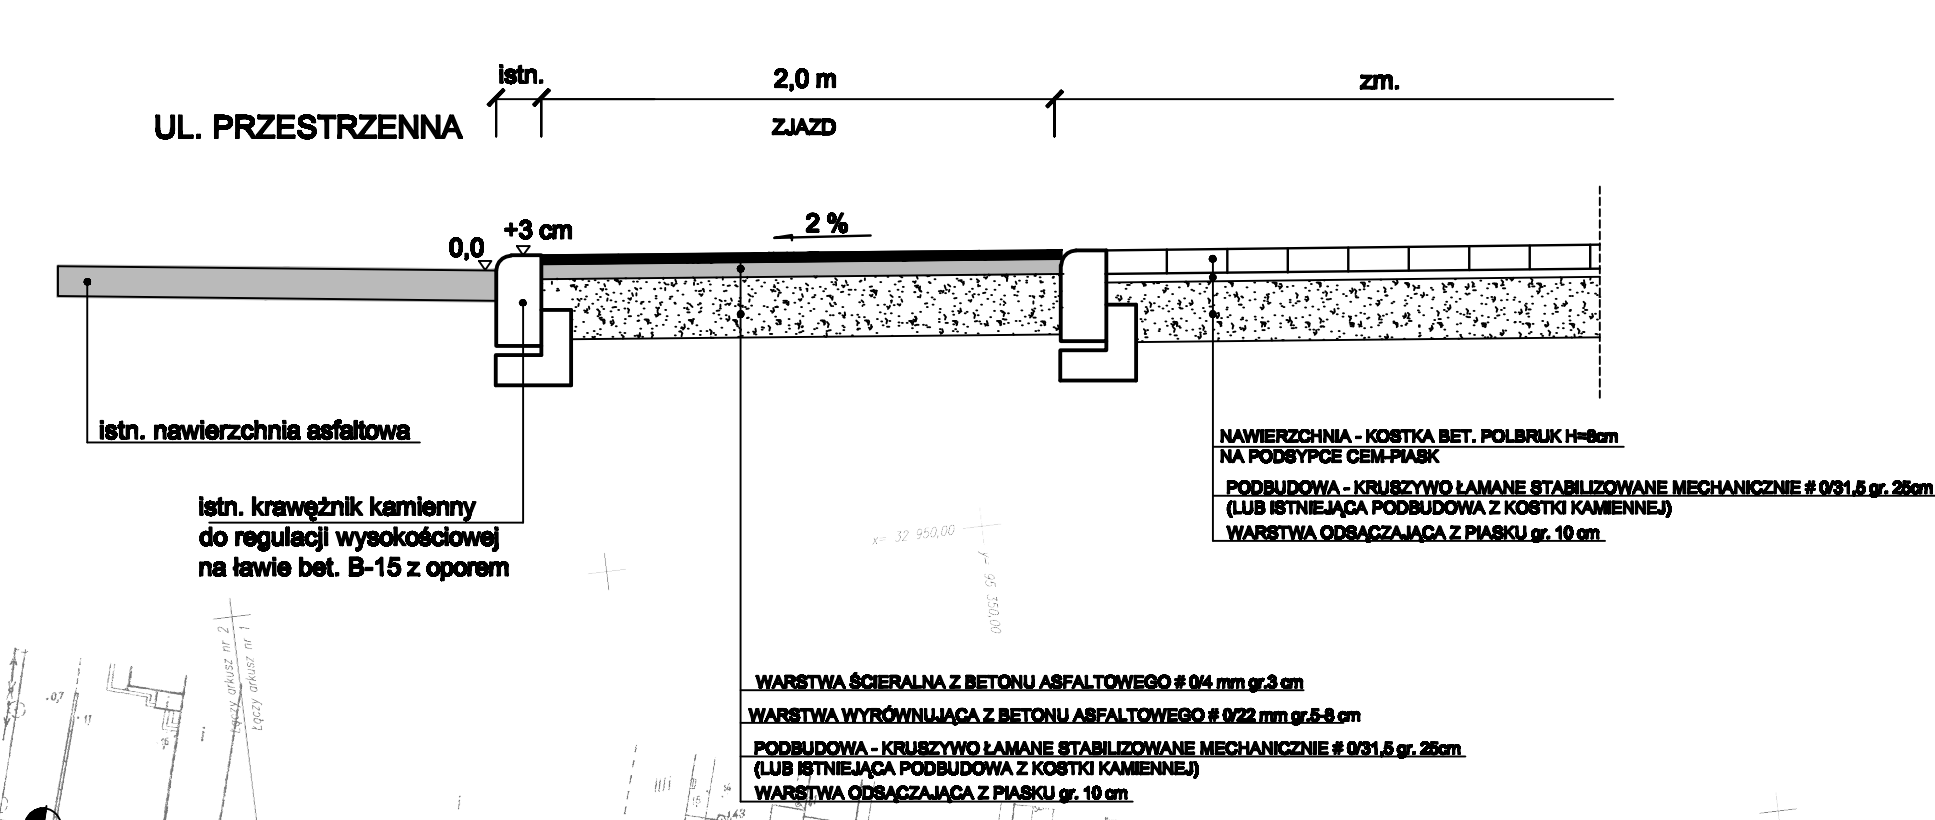

PRZEKRÓJ KONSTRUKCYJNY A-A
SKALA 1:25

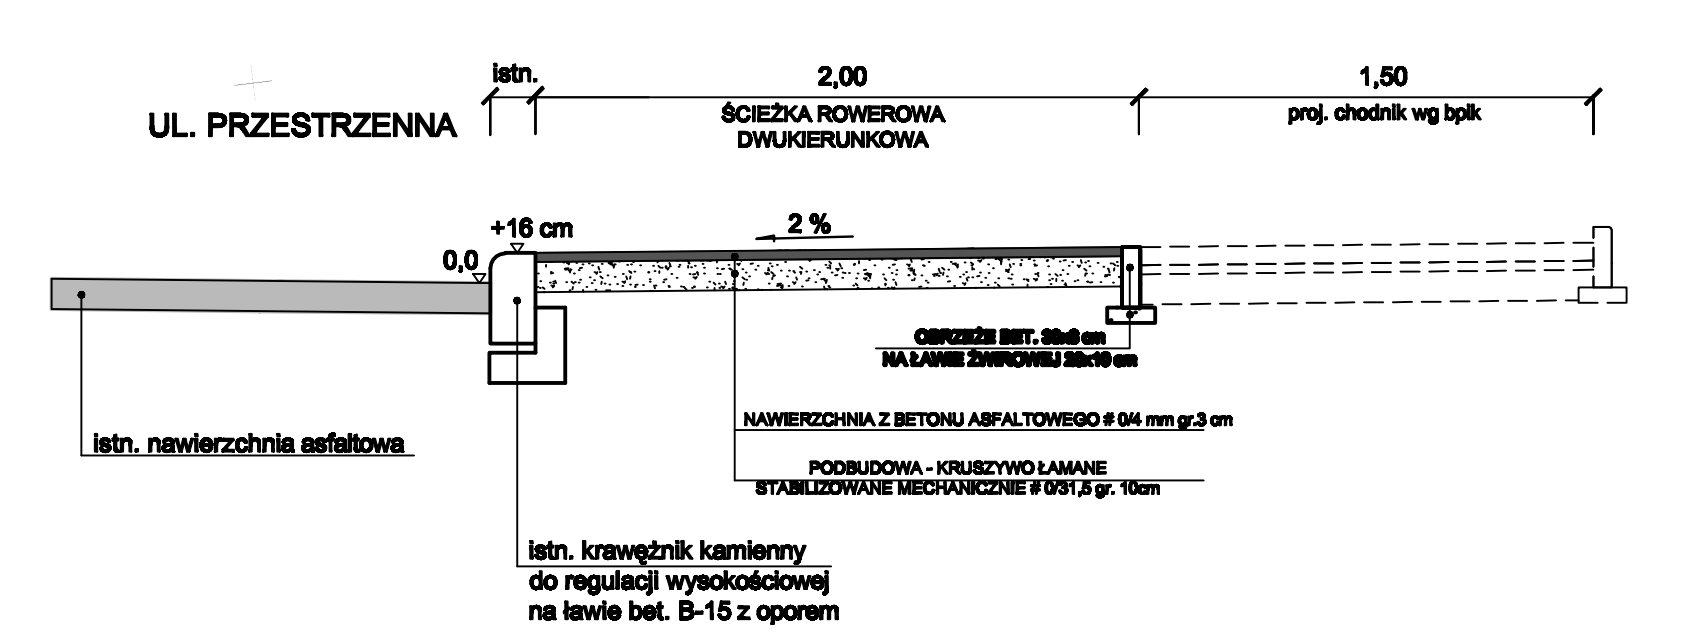

- LEGENDA:
- PROJ. ŚCIEŻKA ROWEROWA - NAWIERZCHNIA Z BET. ASFALTOWEGO
 - PROJ. CHODNIK - NAWIERZCHNIA Z PŁYT BET. Z ODZYSKU lub KOSTKA POLBRUK h=8cm
 - PROJ. KRAWĘŻNIK
 - PROJ. KRAWĘŻNIK OBIEŻNY
 - PROJ. OBRZEŻE
 - PRZEBIEG PROJ. ŚCIEŻKI ROWEROWEJ ODCINEK: OD BASZTY ŚLEDMIU PIASZCZY DO PUSZCZY BUKOWEJ
 - OBRZEŻE WG. BPK
 - PROJ. SPADKI POPRZECZNE
 - PROJ. SKARPY
 - PROJ. OZNAKOWANIE POZIOME
 - PROJ. OZNAKOWANIE PIONOWE
 - ISTN. OZNAKOWANIE POZIOME
 - ISTN. OZNAKOWANIE PIONOWE
 - GRANICA PASA DROGOWEGO

PROJEKT ŚCIEŻKI ROWEROWEJ - ETAP - I			
ODCINEK OD MOSTU CŁOWEGO DO GRANIC ADMINISTRACYJNYCH MIASTA SZCZECINA			
PLAN SYTUACYJNO - WYSOKOŚCIOWY; ORGANIZACJA RUCHU			
projektant:	Int. RYSZARD TOMSKI	2874	
opracował:	mgr inż. MARCIN WĄCHNICKI		
opracował:	techt. Aleksander Boryczek	1618281	
Pracownia Projektowa "TO-MAX"	miasto Szczecin	1618281	rysunek: 1
ul. Dębowa 1a, 70-000 Szczecin		PRZEKŁADY	
tel. +48 (0)11 4 91 87 28		1:1000	
tel. +48 (0)11 4 91 87 29		CZERWIEC 2008	
tel. +48 (0)11 4 91 87 24			