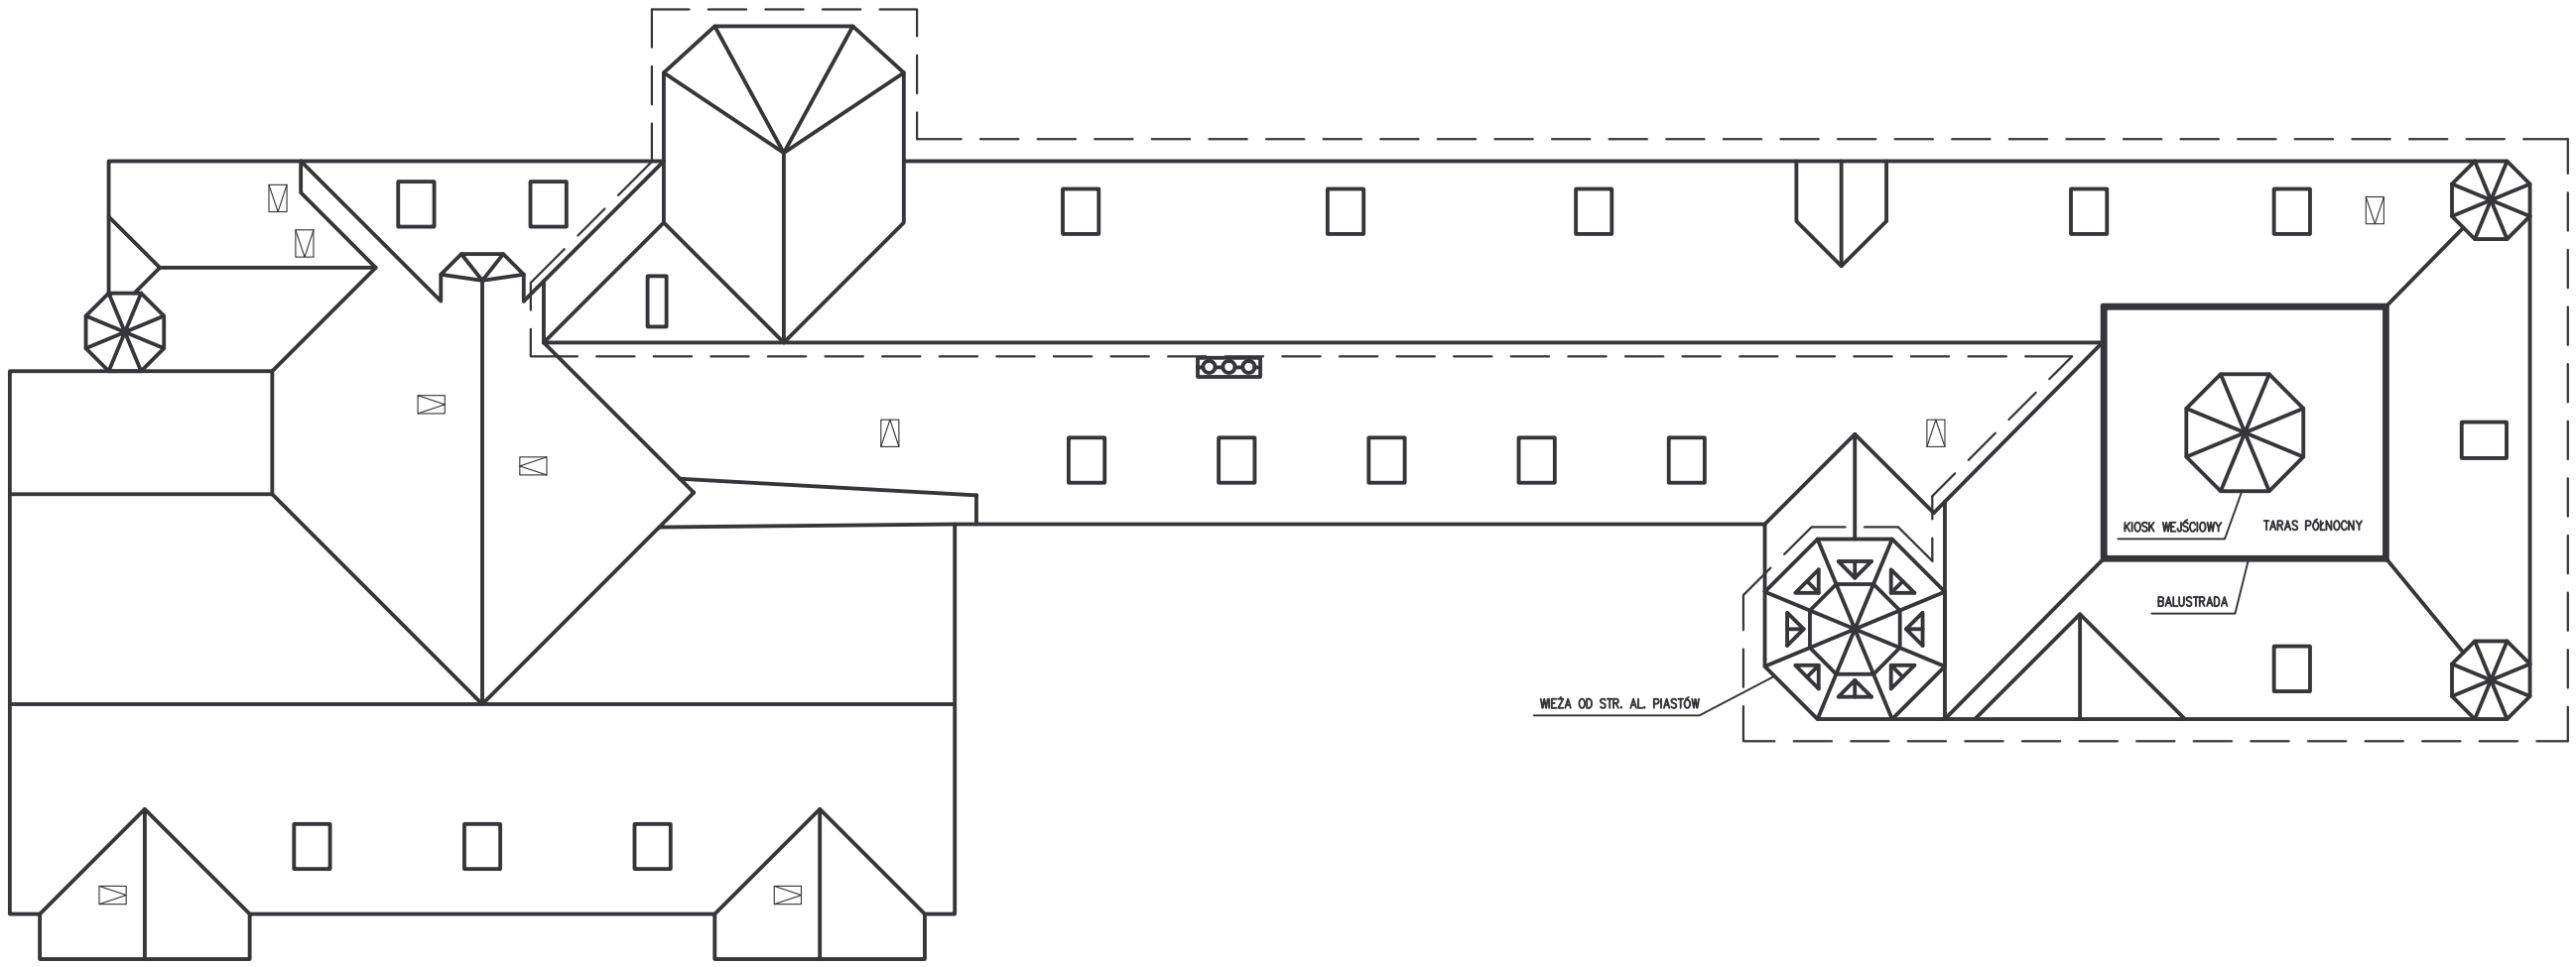

AL. PIASTÓW

OZNACZENIA

– zakres opracowania

obiekt: PROJEKT ROBÓT BUDOWLANYCH POLEGAJĄCYCH NA WYMIANIE POKRYCIA DACHOWEGO

adres: Liceum Ogólnokształcące nr 1, Szczecin, al. Piastów 12, działka nr 8/4

tytuł rysunku: ISTNIEJĄCY RZUT DACHU

opracowanie: Projekt Budowlany

projektował:
mgr inż. arch.
E.Anioła-Urbańska
upr.nr 52/Sz/99
spec.architektoniczna

sprawdził:
mgr inż. arch.
M. Furmańczyk
upr.nr 219/Sz/83
spec.architektoniczna

skala: 1:200

data: listopad 2006

rys.nr 2