



PRZEKROJ 1 - 1
1 : 100

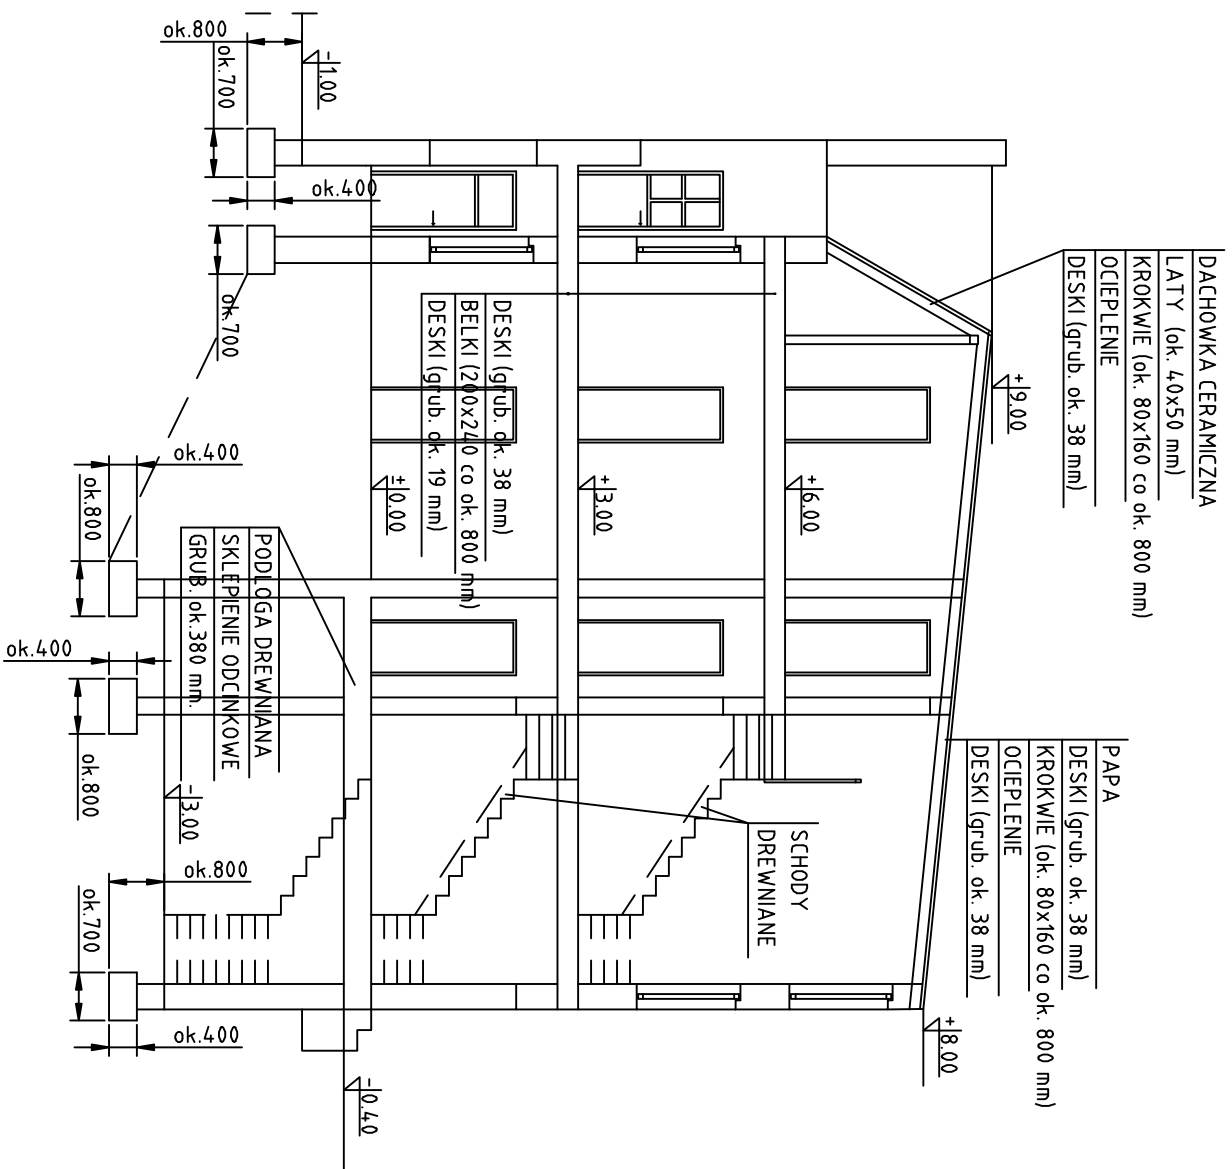

PRZEKROJ 2 - 2
1 : 100

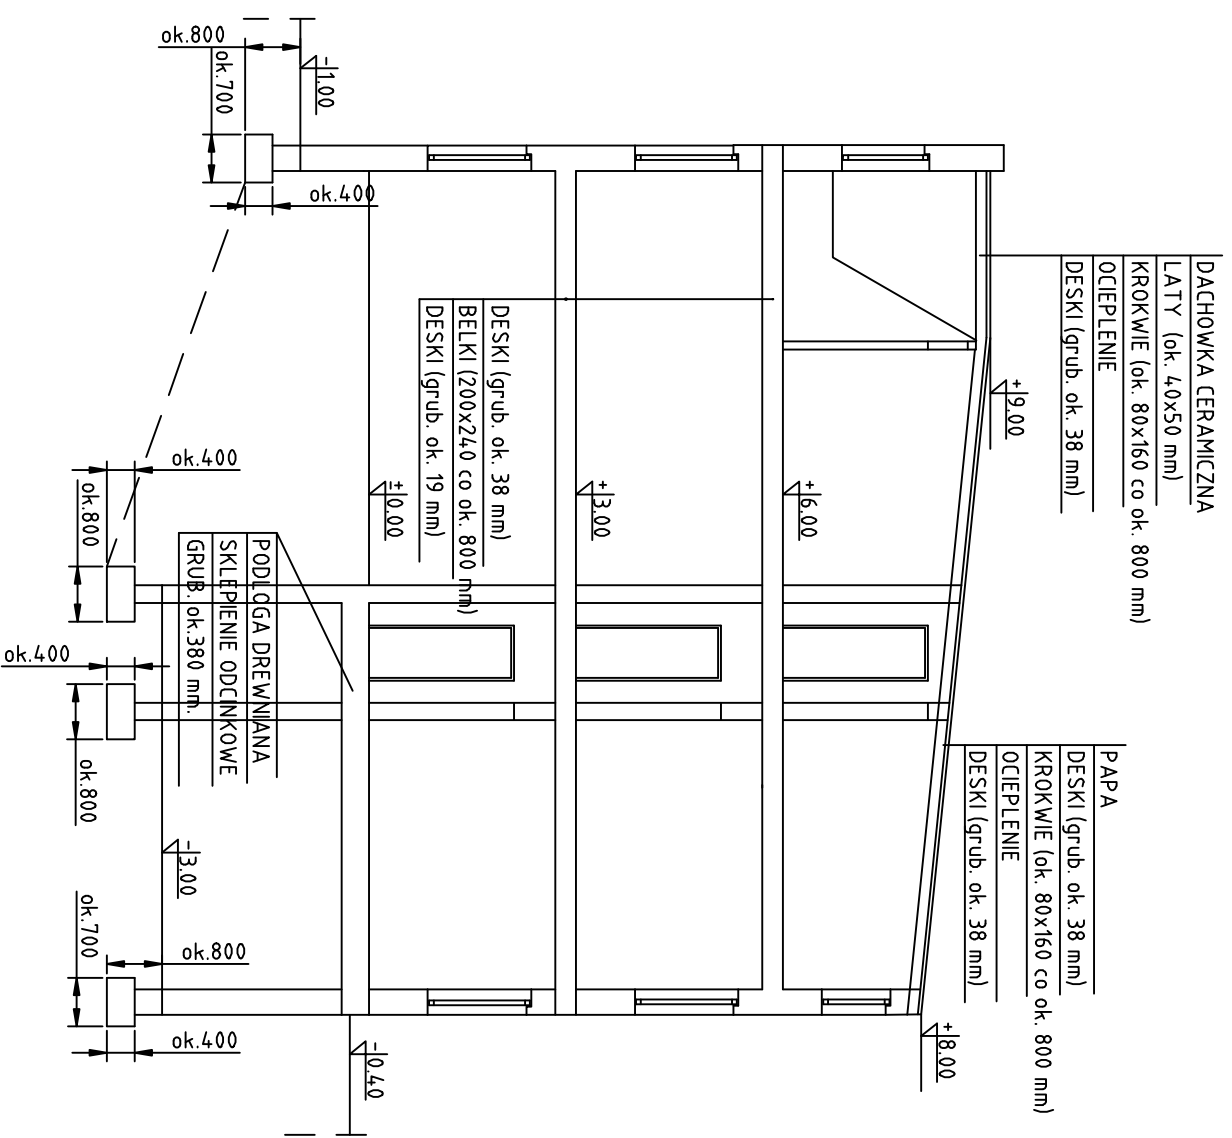

Rozwiązania zawarte w niniejszym opracowaniu podlegają ochronie praw autorskiego i mogą być powielane oraz udostępniane osobom trzecim jedynie na podstawie pisemnego zezwolenia / w/w Biuro z zastrzeżeniem wszelkich skutków prawnym.



Szczególny Szwytki Tramwaji w Szczecinie
od pętl: Bosen Górnicy do pętl: Kijewo, ETAP Ic
PROJEKT ROZBIOBRKI BUDYNKU MIESZKALNEGO
PRZY UL. BAGIENNEJ 23
PRZEKROJE: SZKIC INWENTARYZACYJNY
PROJEKT BUDOWLANY

Stan: 04.2006 Skala: 1:100
Data: 04.2006 Nr arch: 4
Nr zlec: P-328/06

Projektant:	mgr inż. Jan Komos	Upr. nr	63/70
Opracowanie:	-	Upr. nr	-
	-	specj. nr	-
	-	Upr. nr	-
	-	specj. nr	-
Sprawdzający:	mgr inż. Andrzej Brodowski	Upr. nr	107/54/85