



Nazwa: Projekt termorenowacji i kolorystyki Przychodni Szczecin		6	
ul. Stoleczyska 161			
Inwestor: Miejski Zakład Obsługi Gospodarczej ul. Czesława 9			
Tytuł: Elewacja Południowo-zachodnia skala 1:100			
Opracował		mgr inż. arch. Iwona Caluska	
DATA: PODPIS:		56/Sz/99	
11.2006r.			

ELEWACJA POŁUDNIOWO-ZACHODNIA
 skala 1:100

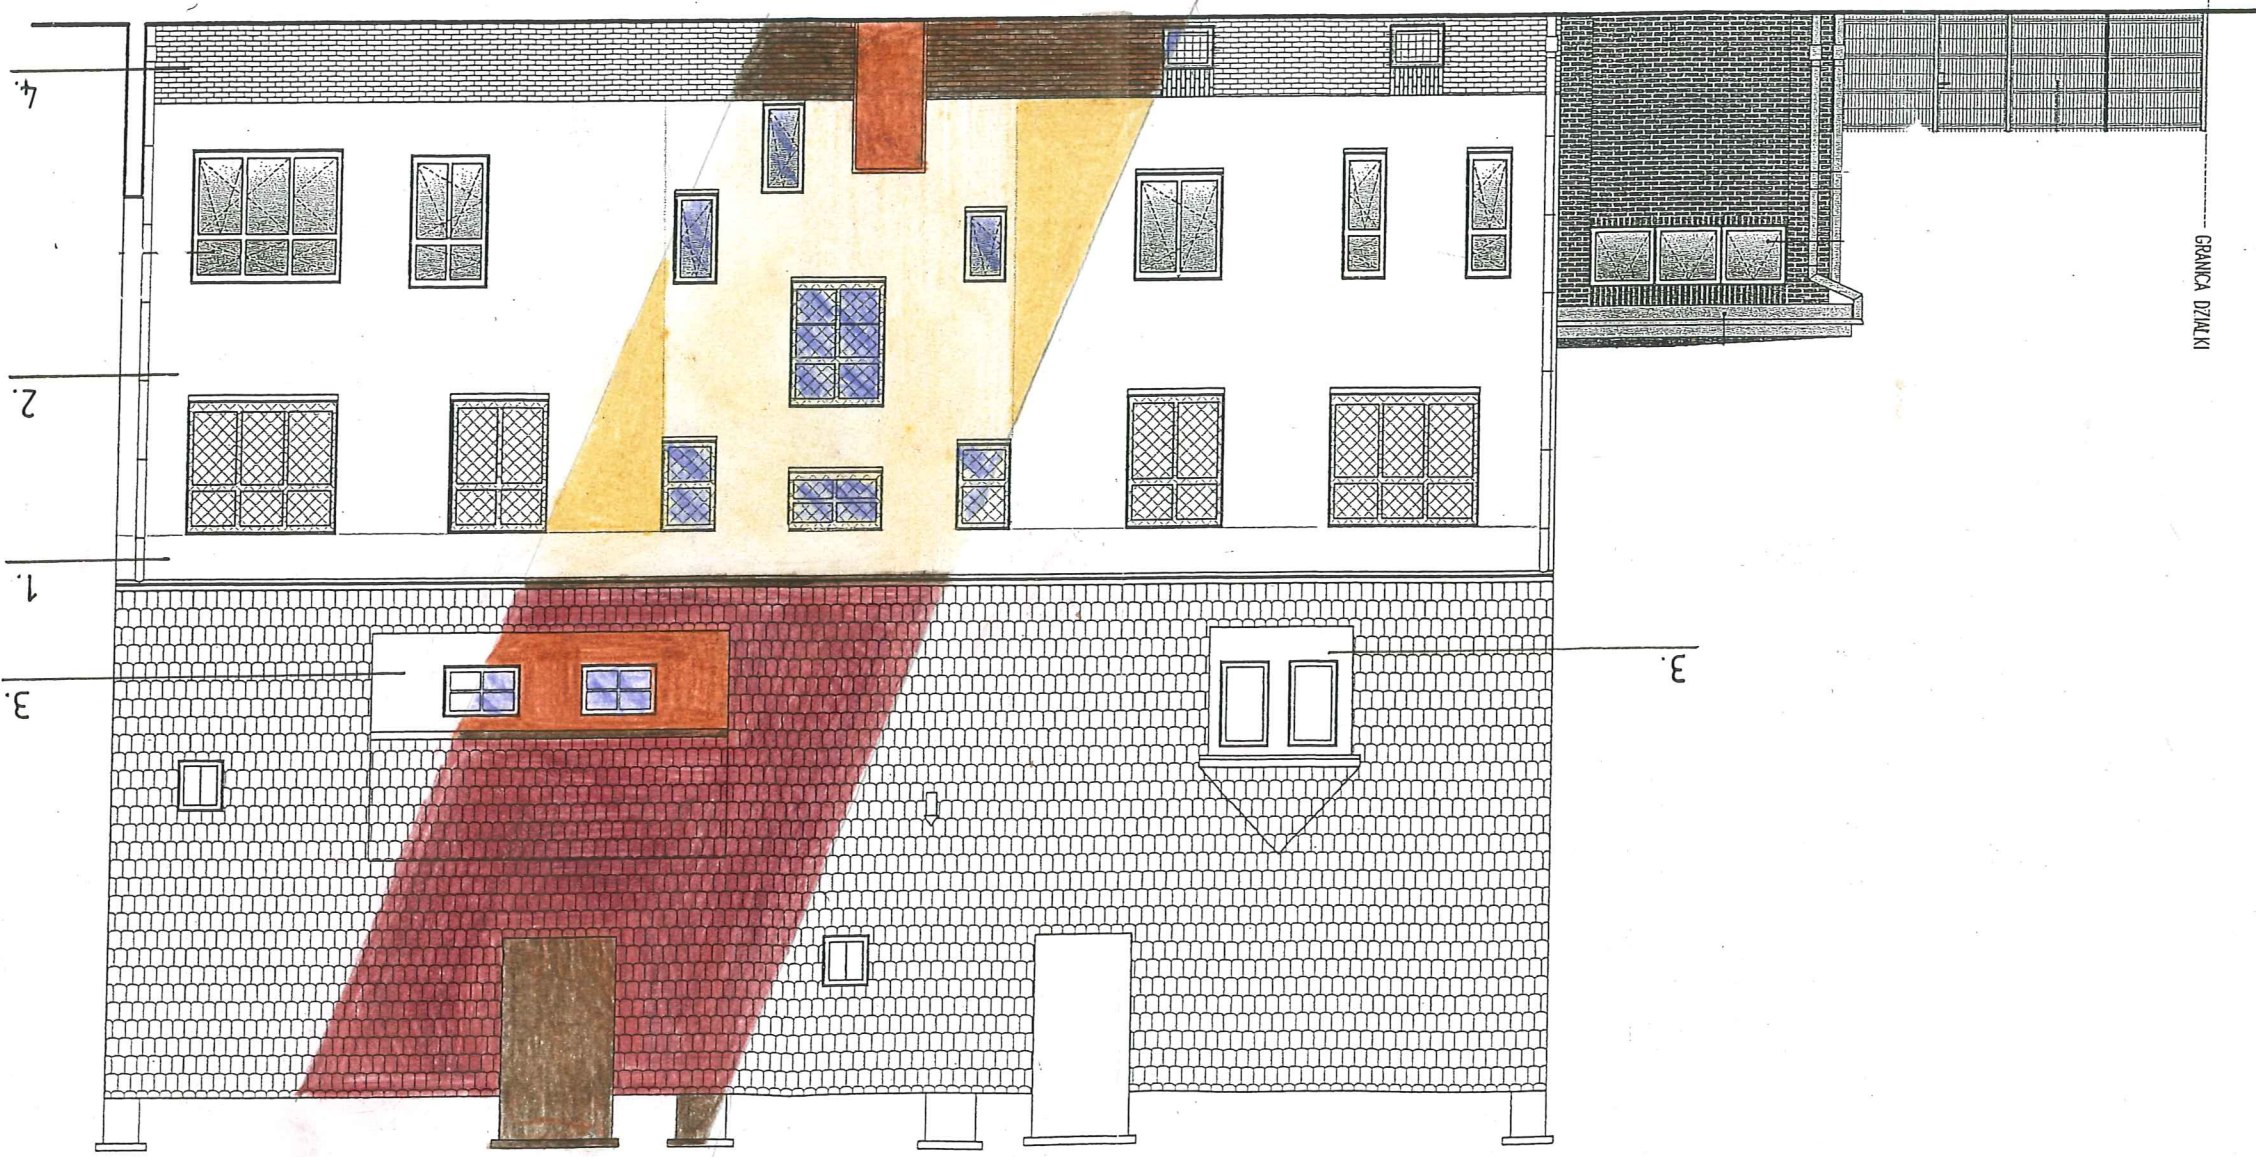

ELEWACJA PÓLNO-CNO-ZACHODNIA

Skala 1:100

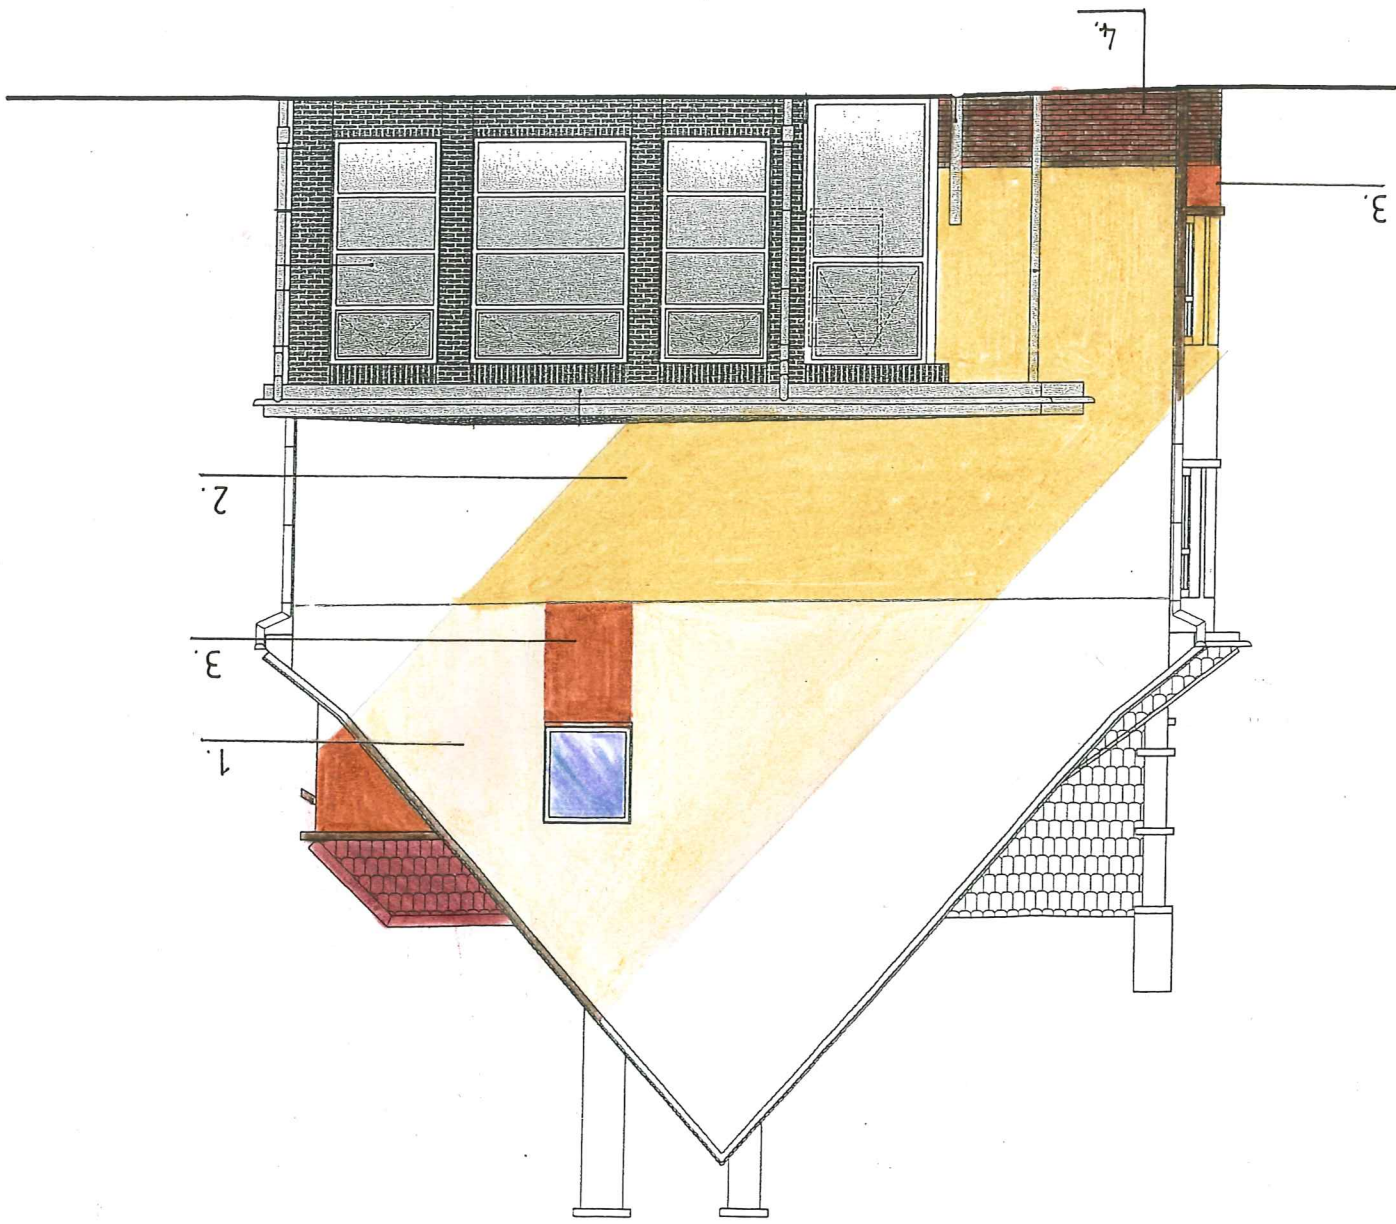

7	Nazwa: Projekt Termorenowacji i kolorystyki Przychodni Szczecin ul. Stoleczyńska 161 Inwestor: Miejski Zakład Usług i Obsługi Gospodarczej ul. Czesława 9
Treść: Elewacja północno-zachodnia skala 1:100	
OPRACOWAŁ	mgr inż. arch. Iwona Ciałus
DATA: PODPIS:	NAZWISKO: UPR. BUD.
11.2006r.	56/Sz/99

ELEWACJA PÓLNO-CNO-WSCHODNIA


Skala 1:100



Nazwa: Projekt termorenowacji i kolorystyki Przychodni		Szczecin ul. Stołczyńska 161		Inwestor: Miejski Zakład Obsługi Gospodarczej ul. Czesława 9	
TREŚĆ: Elewacja Północno-wschodnia skala 1:100		NAZWISKO: Upr. Bud.		DATA: POD.	
Opracował		mgr inż. arch. Iwona Catus		56/Sz/99	
11.2006r.		5			

ELEWACJA POŁUDNIOWO-WSCHODNIA

Skala 1:100

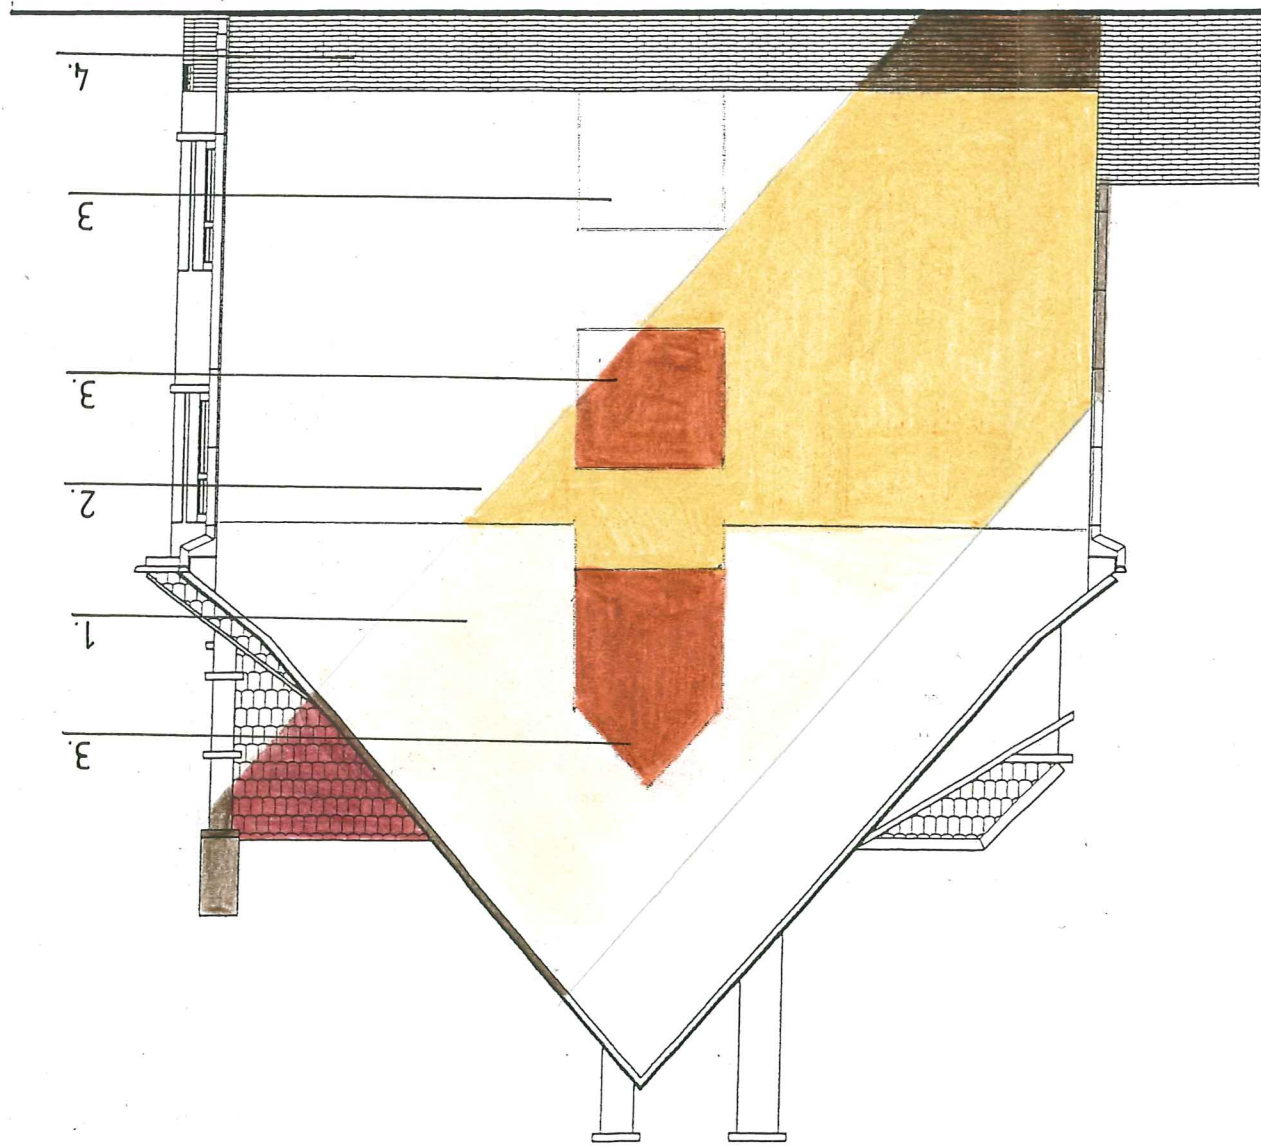

Nazwa: Projekt termorenowacji i kolorystyki Przyszłości Szeczin ul. Czesława 9		Projektował	
Inwestor: Miejski Zakład Obsługi Gospodarczej ul. Czesława 9		mgr inż. arch. Iwona Cahuska	
Tytuł: Elewacja południowo-wschodnia skala 1:100		NAZWISKO:	
DATA: PODPIS:		UPR. BUD.	
11.2006r.		56/Sz/99	
11.2006r.		56/Sz/99	