


WYMIARY LEKKIEJ OBUDOWY istn. przewodów went. graw. i proj. went. mechanicznej podane w przybliżeniu - do ustalenia po ewent. rozbiórkach istn. obudów.

Wyprowadzenie przez stropy i dach kanału wywiewnego wymaga wytrasowania celem uniknięcia kolizji z drewn. konstr. budynku i dachu
 Kanał od konstr. drewniane należy przeprowadzić w obudowie EI30

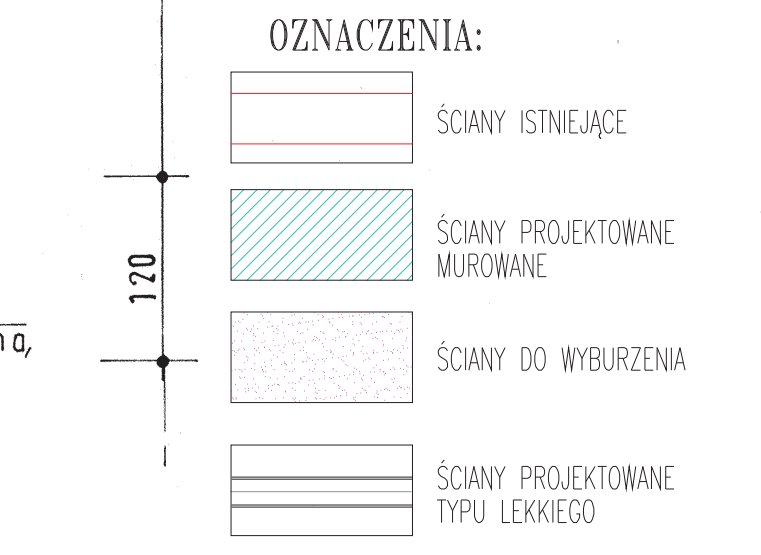

RZUT PODDASZA

PPKZ PRACOWNIA PROJEKTOWA KONSERWACJI ZABYTKÓW Spółka z o.o. ul. Zielonogórska 35, 71-084 SZCZECIN, tel. 4530922 tel./fax 4530850		
PRZEBUDOWA BUDYNKU PRZEDSZKOLA ze zmianą sposobu użytkowania części pomieszczeń Przedszkole Publiczne nr2 Szczecin al.Wojka Polskiego 211 Projekt budowlano-wykonawczy - Architektura	NR ZLEC.: 2919/2006 DATA: 07.2006 SKALA: 1:50 NR. RYS.: 5.	PROJEKTANT: mgr inż. arch. Iwona Trzaska mgr inż. arch. Leszek Herman
SPRAWDZIŁ: mgr inż. arch. Barbara Garnarcz	Nr uprawnień: 143/Sz/82 Nr uprawnień: 127/Sz/88	SKALA: 1:50 NR. RYS.: 5.