



DIAGRAM SYGNALIZACJI ŚWIETLNEJ WZBUDZANEJ PRZEZ PIESZEGO/ROWERZYSTĘ

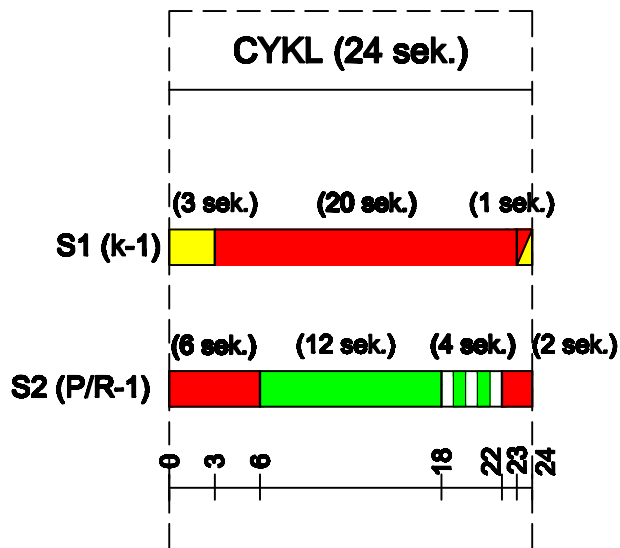

GRUPY KOLIZYJNE k-1 ≠ P/R-1

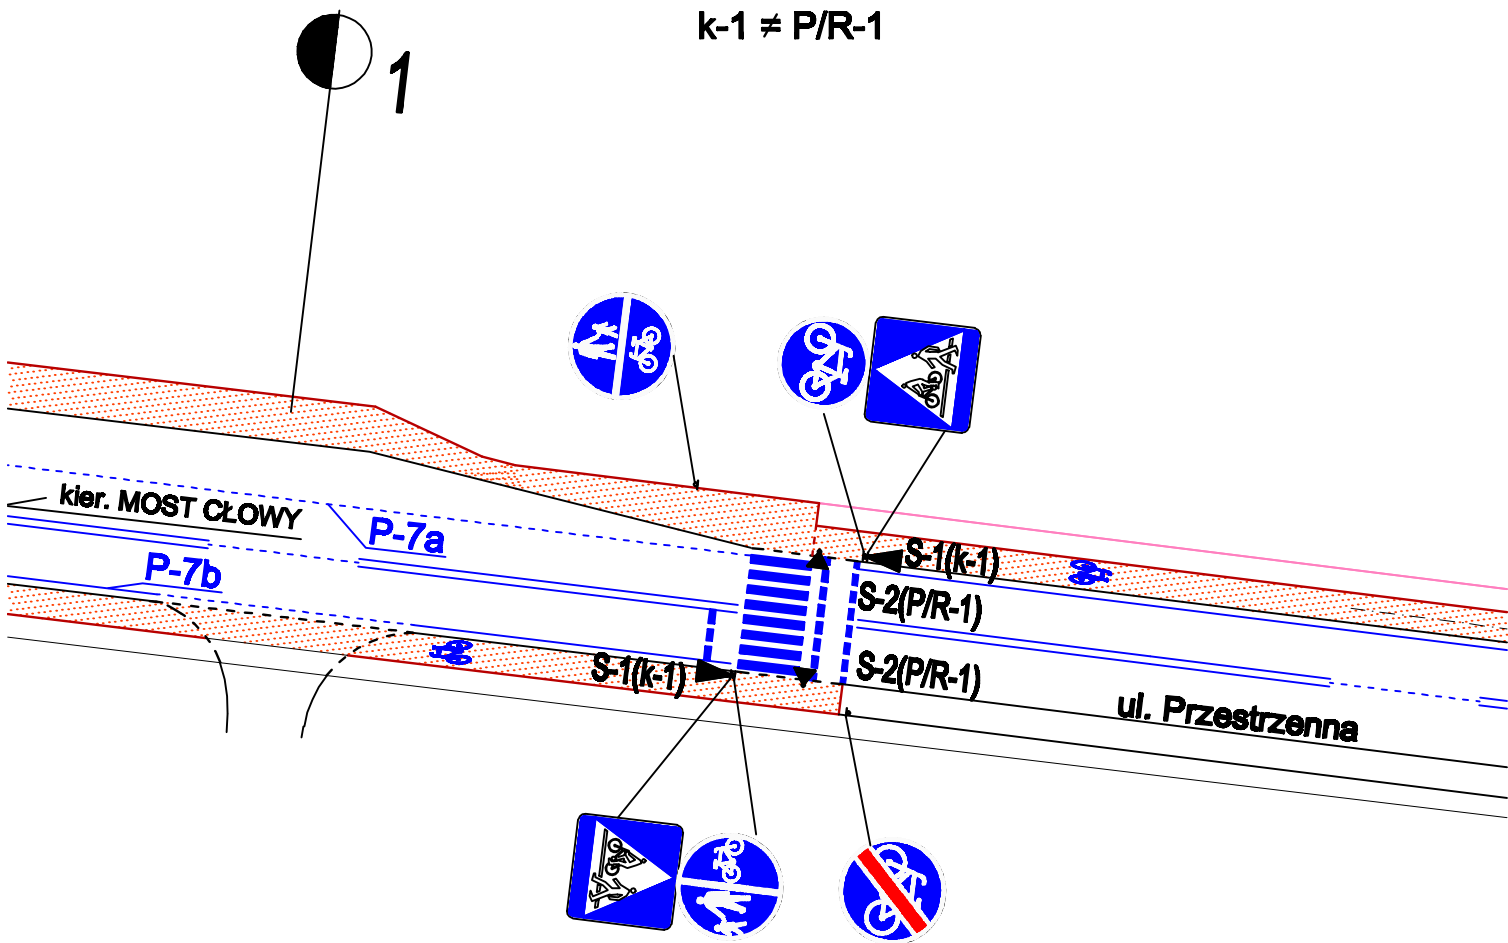

**PLAN SYTUACYJNY
SKALA 1:500**