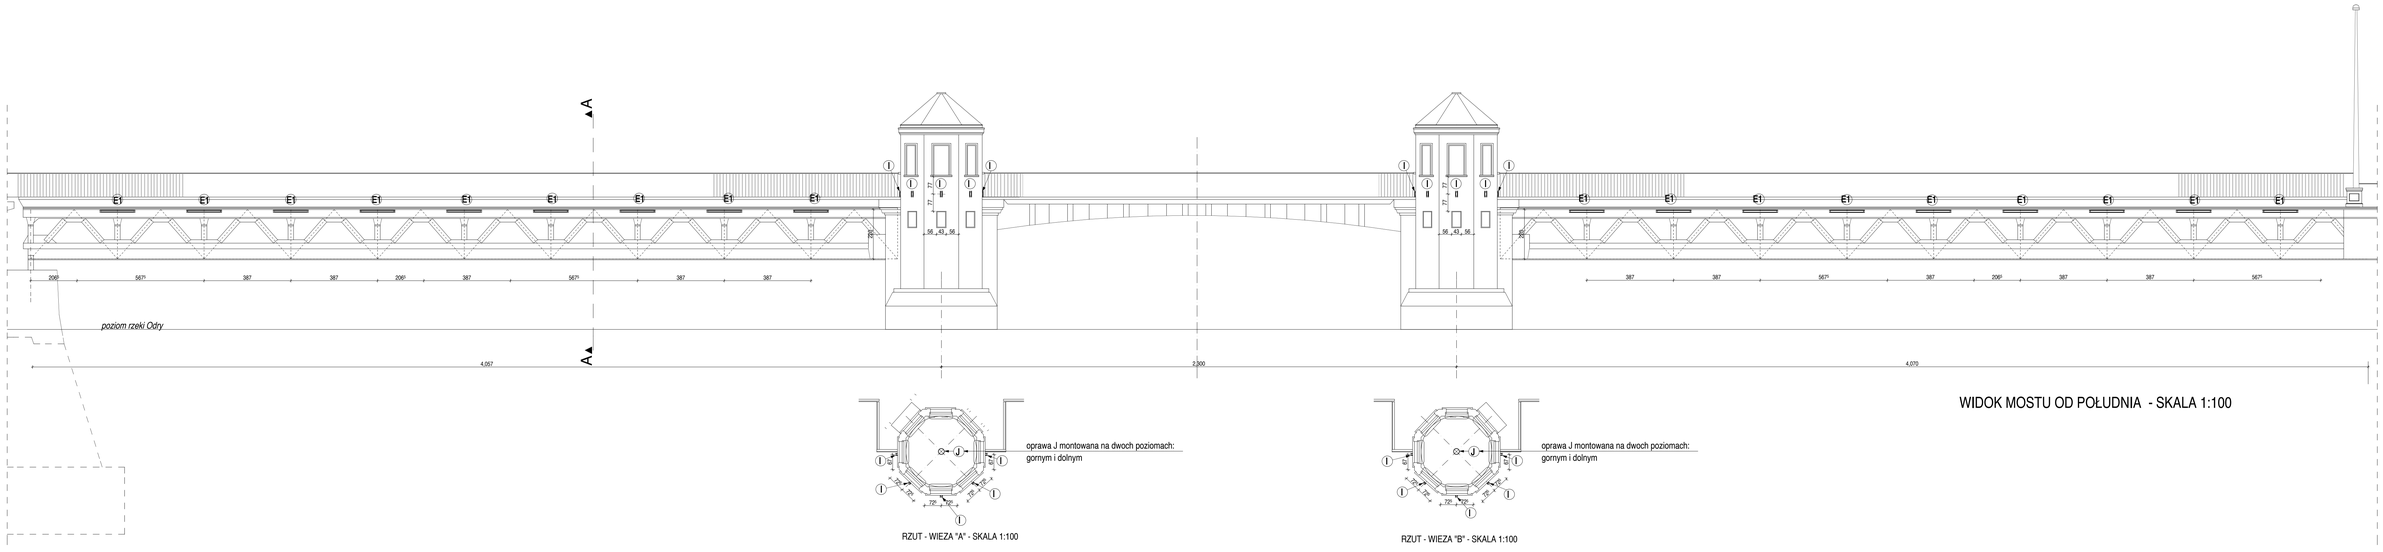

WIDOK MOSTU OD POŁUDNIA - SKALA 1:100

oprawa J montowana na dwoch poziomach:
gornym i dolnym

RZUT - WIEZA "A" - SKALA 1:100

oprawa J montowana na dwoch poziomach:
gornym i dolnym

RZUT - WIEZA "B" - SKALA 1:100

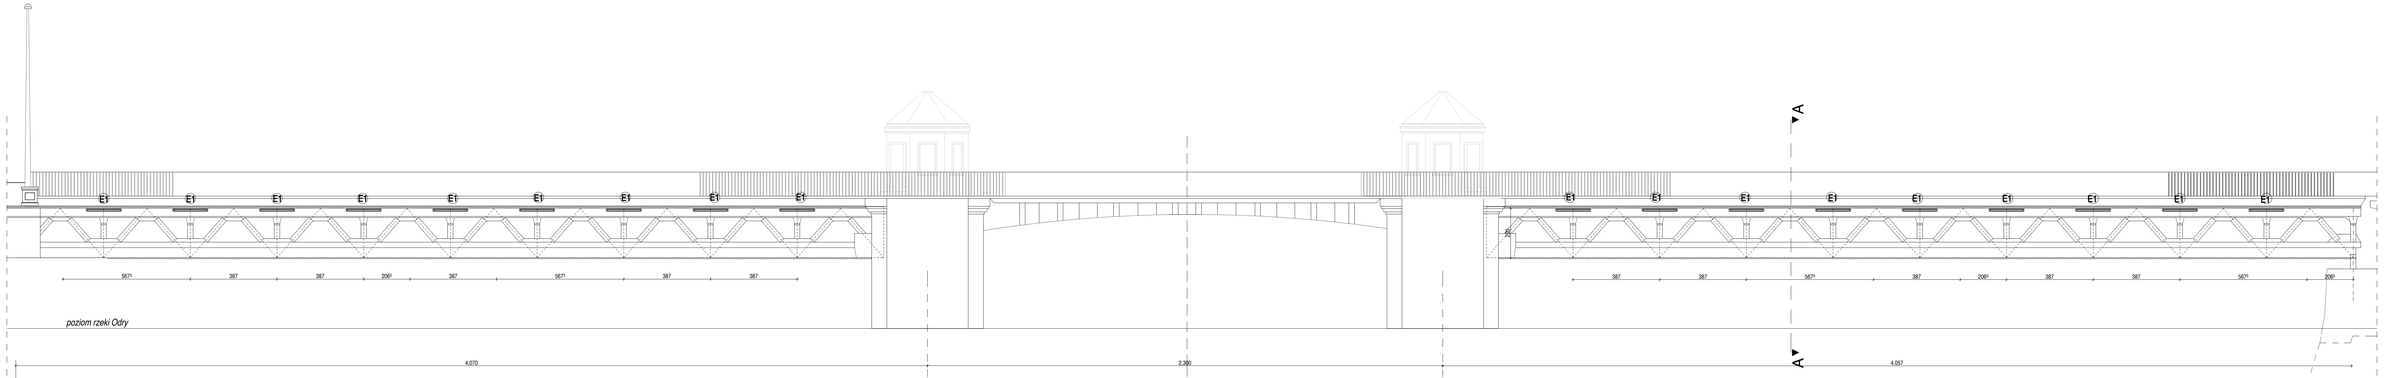

WIDOK MOSTU OD PÓŁNOCY - SKALA 1:100

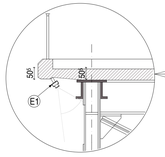

A - SKALA 1:50

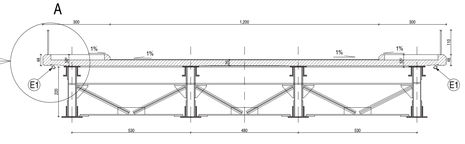

PRZEKROJ A-A - SKALA 1:100

E1, I, J - Rodzaje opraw wg projektu
branzy elektrycznej

STUDIO A4
ul. Wojska Polskiego 20 / II p.
70-470 SZCZECIN
tel. 091-4 88 16 00 fax. 091-4 88 46 94
studioa4@macsimum.com.pl

architekt prowadzący	Michał Bay		09/2006
obiekt	Most Długi, fragment Bulwaru Piastowskiego, Nabrzeża Wieleckiego ul. Energetyków w Szczecinie		data
adres	(dz.44 ob.obr.1037, dz.12 ob. obr.1038, dz.14/4 wp., dz.18 ob. obr.1086)		
projekt	Projekt budowlany		A
treść rysunku	**Widoki mostu od płn. i pd. + detal przekroju- 1 :100**		branża
symbol	286/A4/2006/PB		
	imię i nazwisko	podpis	4
projektował	mgr inż.arch. Michał Bay upr. bud. nr 166/Sz/84		
opracowała	mgr inż.arch. Joanna Leszkowska		nr rysunku
sprawdził	mgr inż.arch. Jacek Lenart upr. bud. nr 5/Sz/82		