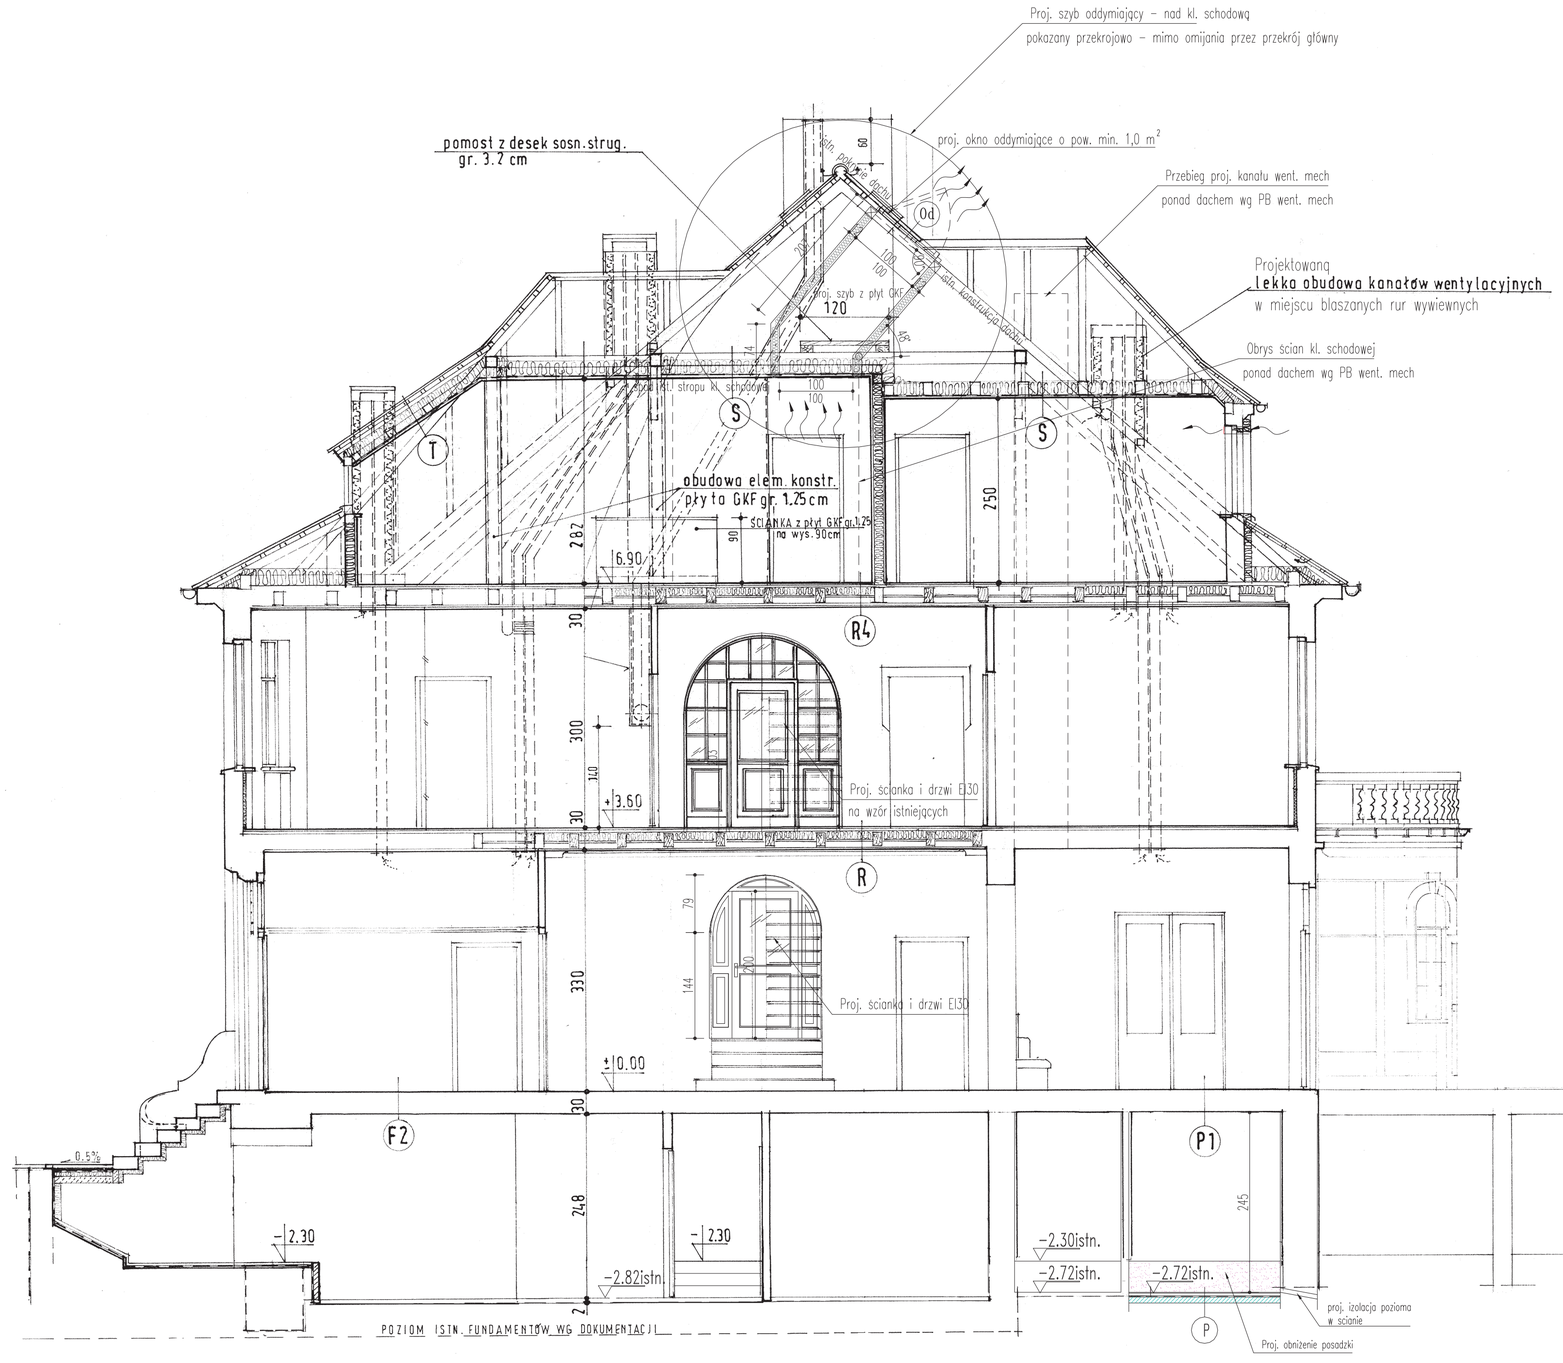

PODŁOGI DREWNIANE NAD PARTEREM

R
- 1,5 - PANELE DREWNIANE UKŁADANE NA MACIE Z TWORZYWA
- 2,8 - PODKŁAD ZE STRUG. DESEK SOSN.
- 10,0 - PÓŁTWARDA WEŁNA MINERALNA SZCZELNIE UŁOŻONA POMIĘDZY BELKAMI STROPU ISTNIEJĄCEGO
- 1,25 - PŁYTA GKF MOCOWANA POMIĘDZY BELKAMI STROPOWYMI NA RUSZCIE STALOWYM
- ISTN. PODSUFITKA Z DESEK
- 1,25 - PROJ. PŁYTA GKF

STROPY NAD PIWNICĄ

P
- ISTNIEJĄCA PODLOGA DREWNIANA (parkiet)
- ISTNIEJĄCE WARSTWY STROPU KLEINA NA BELKACH STALOWYCH
- 1,5 - PROJ. TYNK CEM. - WAPIENNY
- (2,5) (PROJ. TYNK CEM.-WAP. NA SIATCE STAL. NA BELKACH STALOWYCH)

SANITARIATY i PRZEDSIONEK
(po zbiciu istn. warstw posazdkowych)

P2
- PO ZDEMONTOWANIU WARSTW WYKONCZENOWYCH ISTNIEJĄCYCH
- 0,7 - GRES KLEJONY DO PODŁOŻA
- 3,5 - CEM. WARSTWA DOCISKOWA (sanitariaty)
- IZOLACJA Z PAPY TERMOZGRZEWALNEJ
- ISTN. WYRÓWNANE PODŁOŻE STROPU WYKONANE ZE SPADKIEM DO KRATKI 0,5%
- ISTN. STROP KLEINA NA BELKACH STAL.
- 1,5 - PROJ. TYNK CEM.-WAP.
- (2,5) - PROJ TYNK CEM-WAP NA SIATCE (na belkach stal)

R STROP NAD PARTEREM
- 1,5 – PANELE DREWNIANE UKŁADANE NA MACIE Z TWORZ. SZT.
- 2,8 – PODKŁAD ZE STRUG. DESEK
- 10,0 – PÓŁTWRDA WEŁNA MINER. SZCZELNIE UŁOŻONA POMIĘDZY BELKAMI STROPU DREWNIANEGO
- 1,25 – PŁYTA GKF MOCOWANA POMIĘDZY BELKAMI
- – ISTN. PODSUFITKA Z DESEK
- 1,25 – PROJ. PŁYTA GKF

P POSADZKA NA GRUNCIE
- 1,5 – TERAKOTA KLEJONA DO PODŁ..
- 3,5 – PODKŁAD CEMENTOWY
- 0,5 – PAPA TERMOZGRZEWALNA
- 8,0 – PODŁOŻE BETONOWE
- – ISTN. PODŁOŻE

STROP NAD PIERWSZYM PIĘTREM (poddasze)

R4
- TARKETT KLEJONY DO PODŁOŻA
- TWARDA PŁYTA PILŚLN. MOCOW. DO DESEK
- 2,8 - PODŁOŻE Z DESEK SOSNOWYCH
- 10,0 - WEŁNA MINERAL. PÓŁTWARDA CIASNO UŁOŻONA POMIĘDZY ISTN. BELKAMI DREWN.
- 1,25 - PŁYTA GKF MOCOWANA POMIĘDZY BELKAMI STROPOWYMI NA RUSZCIE STALOWYM
- ISTN. PODSUFITKA Z DESEK
- 1,25 - PŁYTY GKF MOCOWANE DO PODSUFITKI

WC (na poddaszu pom.)

R5 0,7 - TERAKOTA KLEJONA
- 2,5÷2,0 - PODŁOŻE Z JASTRYCHU WODOSZCZELNEGO (np. f-my Schomburg)
- FOLIA BUDOWLANA
- 2,8 - PODKŁAD Z DESEK UŁOŻONY POMIĘDZY ISTN. BELKAMI STROPU DREWNIANEGO
- 10,0 - PÓŁTWARDA WEŁNA MINERALNA SZCZELNIE
- WYPEŁNIAJĄCA PRZESTRZEŃ POMIĘDZY BELKAMI STROPU ISTN.
- 1,25 - PŁYTA GKF MOCOWANA POMIĘDZY BELKAMI STROPOWYMI NA RUSZCIE STALOWYM
- 1,25 - PŁYTA GKF MOCOWANA DO RUSZTU METAL.

STROP NAD PODDASZEM -poziomy

S 20,0 - WEŁNA MINERALNA ROCKMIN
- FOLIA PAROSZCZELNA
- 1,25 - PŁYTA GKF (GKF1 w WC) MOCOWANA DO PROJ. BELEK STROPU DREWNIANEGO (nad schodami - 2x GKF gr. 1.25cm)

STROP NAD PODDASZEM - pochyły

T
- ISTN. DACHÓWKA CERAMICZNA
- ISTN. OŁACENIE
- ISTN. FOLIA WSTĘPNEGO KRYCIA
- 3,0 - PRZESTRZEŃ WENTYLACYJNA
- 15,0 - WEŁNA MINERL. ROCKMIN UKŁADANA POMIĘDZY KROKWIAMI
- 4,0 - ŁATY NABITE OD SPODU KROKWI POWIĘKSZAJĄCE PRZESTRZEŃ NA OCIEPLENIE
- 2,2 - POSZYCIE Z DESEK SOSN. MOCOW. AŻUROWO
- FOLIA PAROSZCZELNA
- 1,25 - PLYTA GKF MOCOW. DO POSZYCIA Z DESEK (NAD SCHODAMI - 2x GKF 1,25cm)

OZNACZENIA:

ŚCIANY ISTNIEJĄCE

ŚCIANY PROJEKTOWANE MUROWANE

ŚCIANY PROJEKTOWANE TYPU LEKKIEGO

ROZBIÓRKI

PRZEKRÓJ

PPKZ
PRACOWNIA PROJEKTOWA KONSERWACJI ZABYTKÓW Spółka z o.o.
ul. Zielonogórska 35, 71-084 SZCZECIN, tel 4530922 tel/fax 4530850

TREŚĆ:	PRZEBUDOWA BUDYNKU PRZEDSZKOLA ze zmianą sposobu użytkowania części pomomieszczeń Przedszkole Publiczne nr2 Szczecin al.Wojska Polskiego 211 Projekt budowlano-wykonawczy-Architektura	NR ZLEC.: 2919/2006
		DATA: 07.2006
PROJEKTANT:	mgr inż. arch. Iwona Trzaska Nr uprawnień: 143/Sz/82	SKALA: 1:50
	mgr inż. arch. Leszek Herman	NR RYS.: 6.
SPRAWDZIŁ:	mgr inż. arch. Barbara Garncarz Nr uprawnień: 127/Sz/88	