


SKALA 1:100

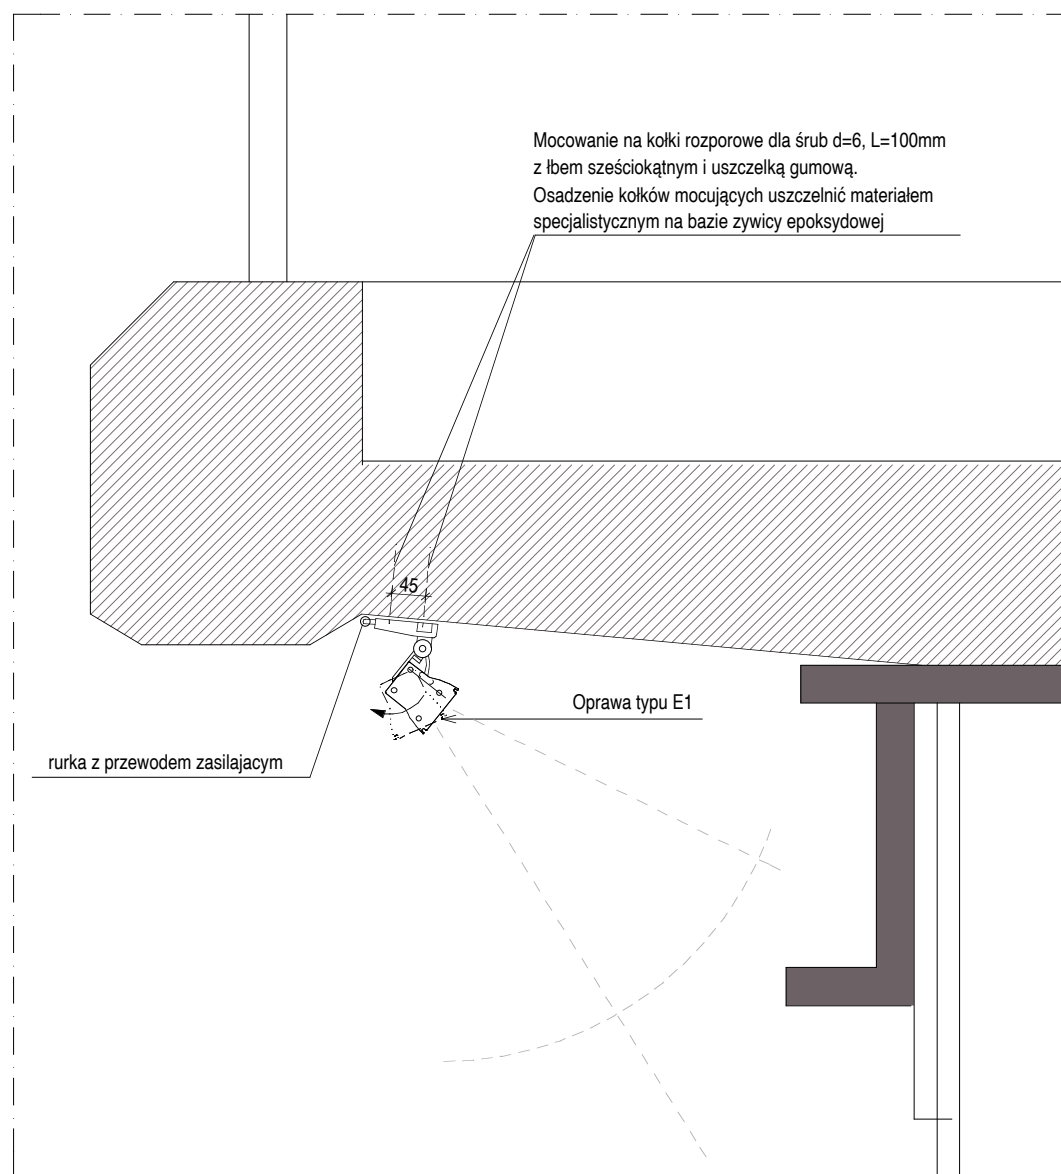

RYS 1.
DETAL MOCOWANIA OPRAW TYPU "E1" DO PRZĘSEŁ SKRAJNYCH MOSTU - 1:10

PROJEKTOWAŁ: MGR INŻ. ARCH. MICHAŁ BAY
OPRACOWAŁA: MGR INŻ. ARCH. JOANNA LESZKOWSKA


STUDIO A4
SPÓŁKA PROJEKTOWA Z O.O.
al. Wojska Polskiego 20 / II p.
70-470 SZCZECIN
tel. 091-420 16 00 fax. 091-420 48 88
studioa4@macsim.com.pl