



STUDIUM UWARUNKOWAŃ I KIERUNKÓW ZAGOSPODAROWANIA PRZESTRZENNEGO MIASTA SZCZECIN

ZAŁĄCZNIK NR 2 MAPA 4. UWARUNKOWANIA - SYSTEMY KOMUNIKACJI

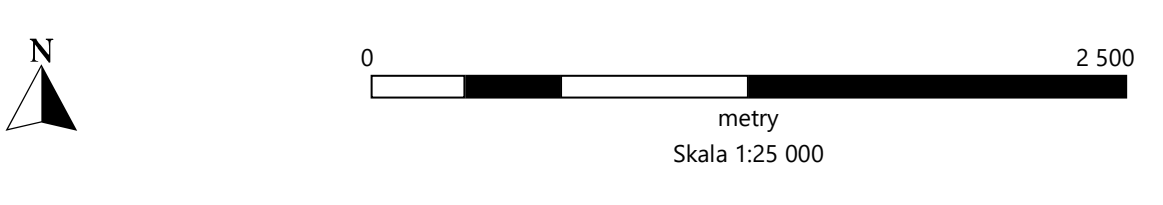

- LEGENDA**
- granicz miasta
 - granicz gminy ościenniej
 - granicz osiedla
 - granicz portu morskigo
 - granicz terenu zamkniętego
 - wody śródlądowe
 - lasy
 - pozostałe tereny zieleni
 - obszar zwartej zabudowy
 - układ drogowy
 - autostrada
 - droga ekspresowa
 - droga główna ruchu przyspieszonego
 - droga główna
 - droga zbiorcza
 - pozostałe drogi
 - wyewł drogowy
 - komunikacja zbiorowa i transport
 - trasa tramwajowa
 - wyewł przesiadkowy
 - stacja tramwajowa / autobusowa
 - tereny kolejowe
 - linia kolejowa
 - dworzec kolejowy
 - stacje i przystanki kolejowe czynne
 - stacje i przystanki kolejowe nieczynne
 - ważniejsze parkingi
 - parking "Parkuj i Jedź" (P&J) istniejący
 - parking "Parkuj i Jedź" (P&J) w realizacji
 - parking dla samochodów osobowych
 - parking dla samochodów ciężarowych
 - drogi wodne
 - port tor wodny
 - śródlądowy tor wodny
 - inne elementy systemu komunikacyjnego
 - lotnisko lokalne
 - strefa ograniczeń wyposazonych dla zabudowy związana z lokalizacją lotniska

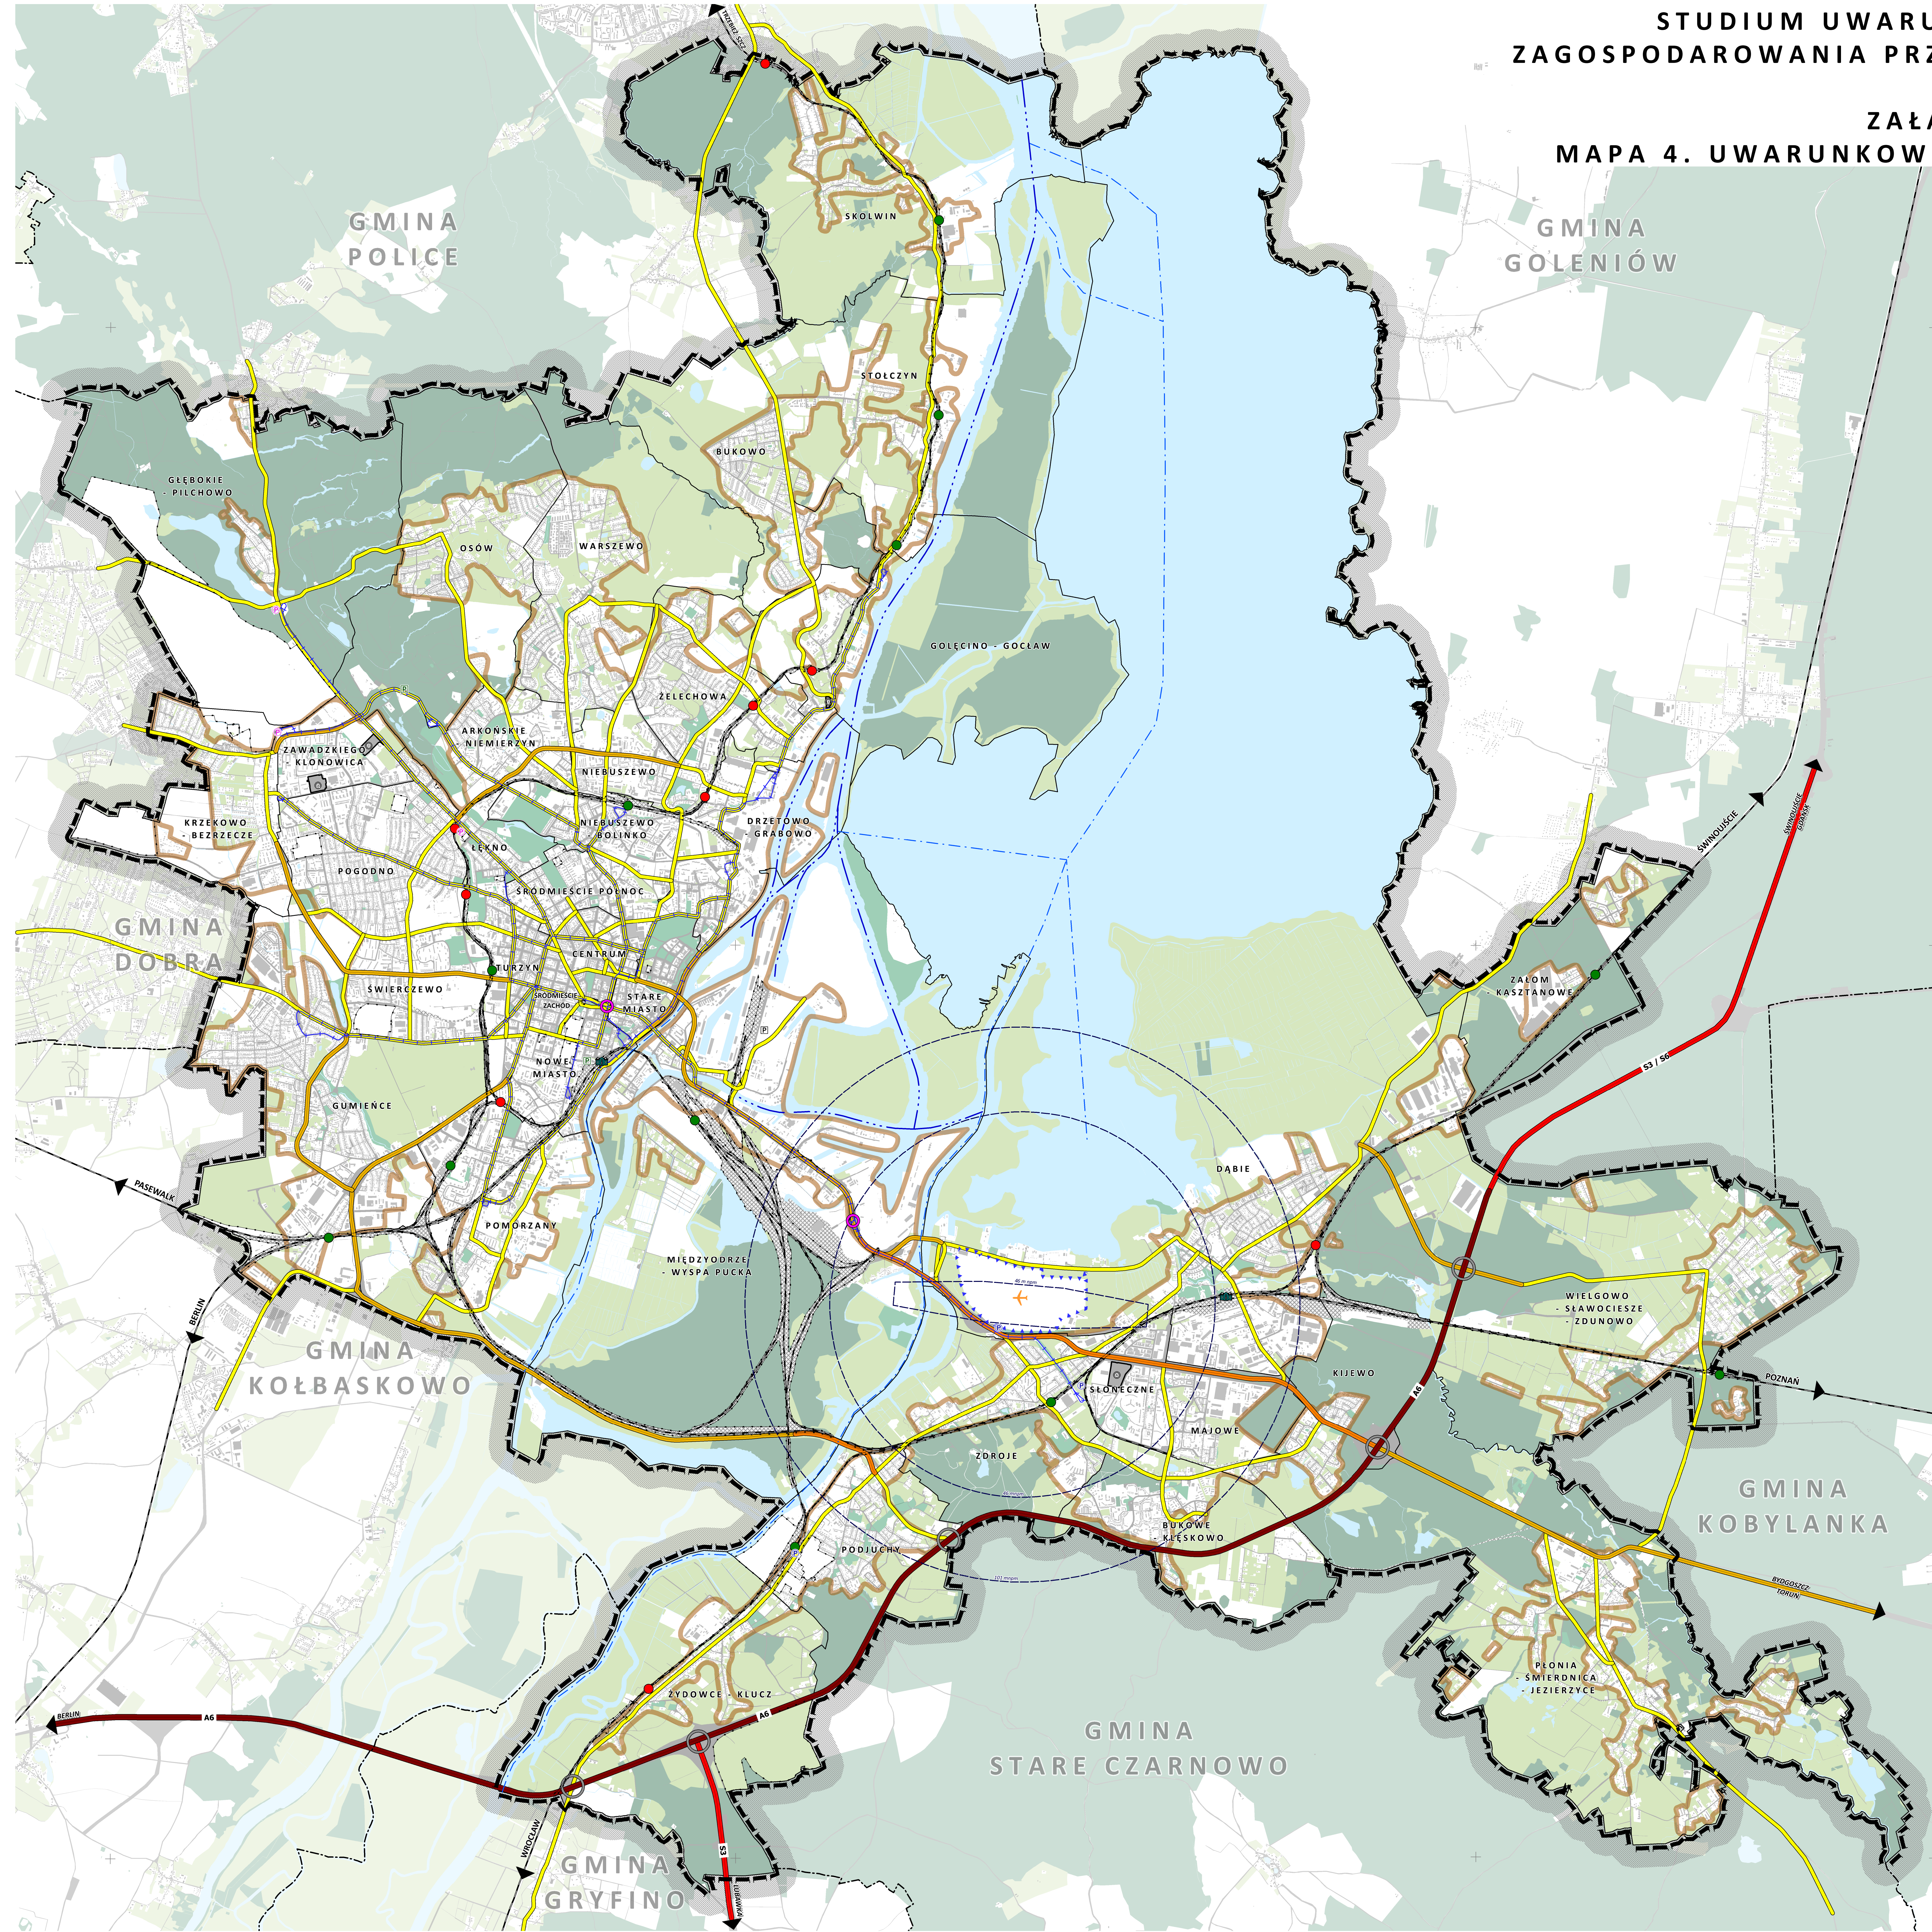