


Załącznik Nr 3 do decyzji  
 Znak W05.W.1100.189.S.2021.PZ  
 dnia 16.08.2021

*A*

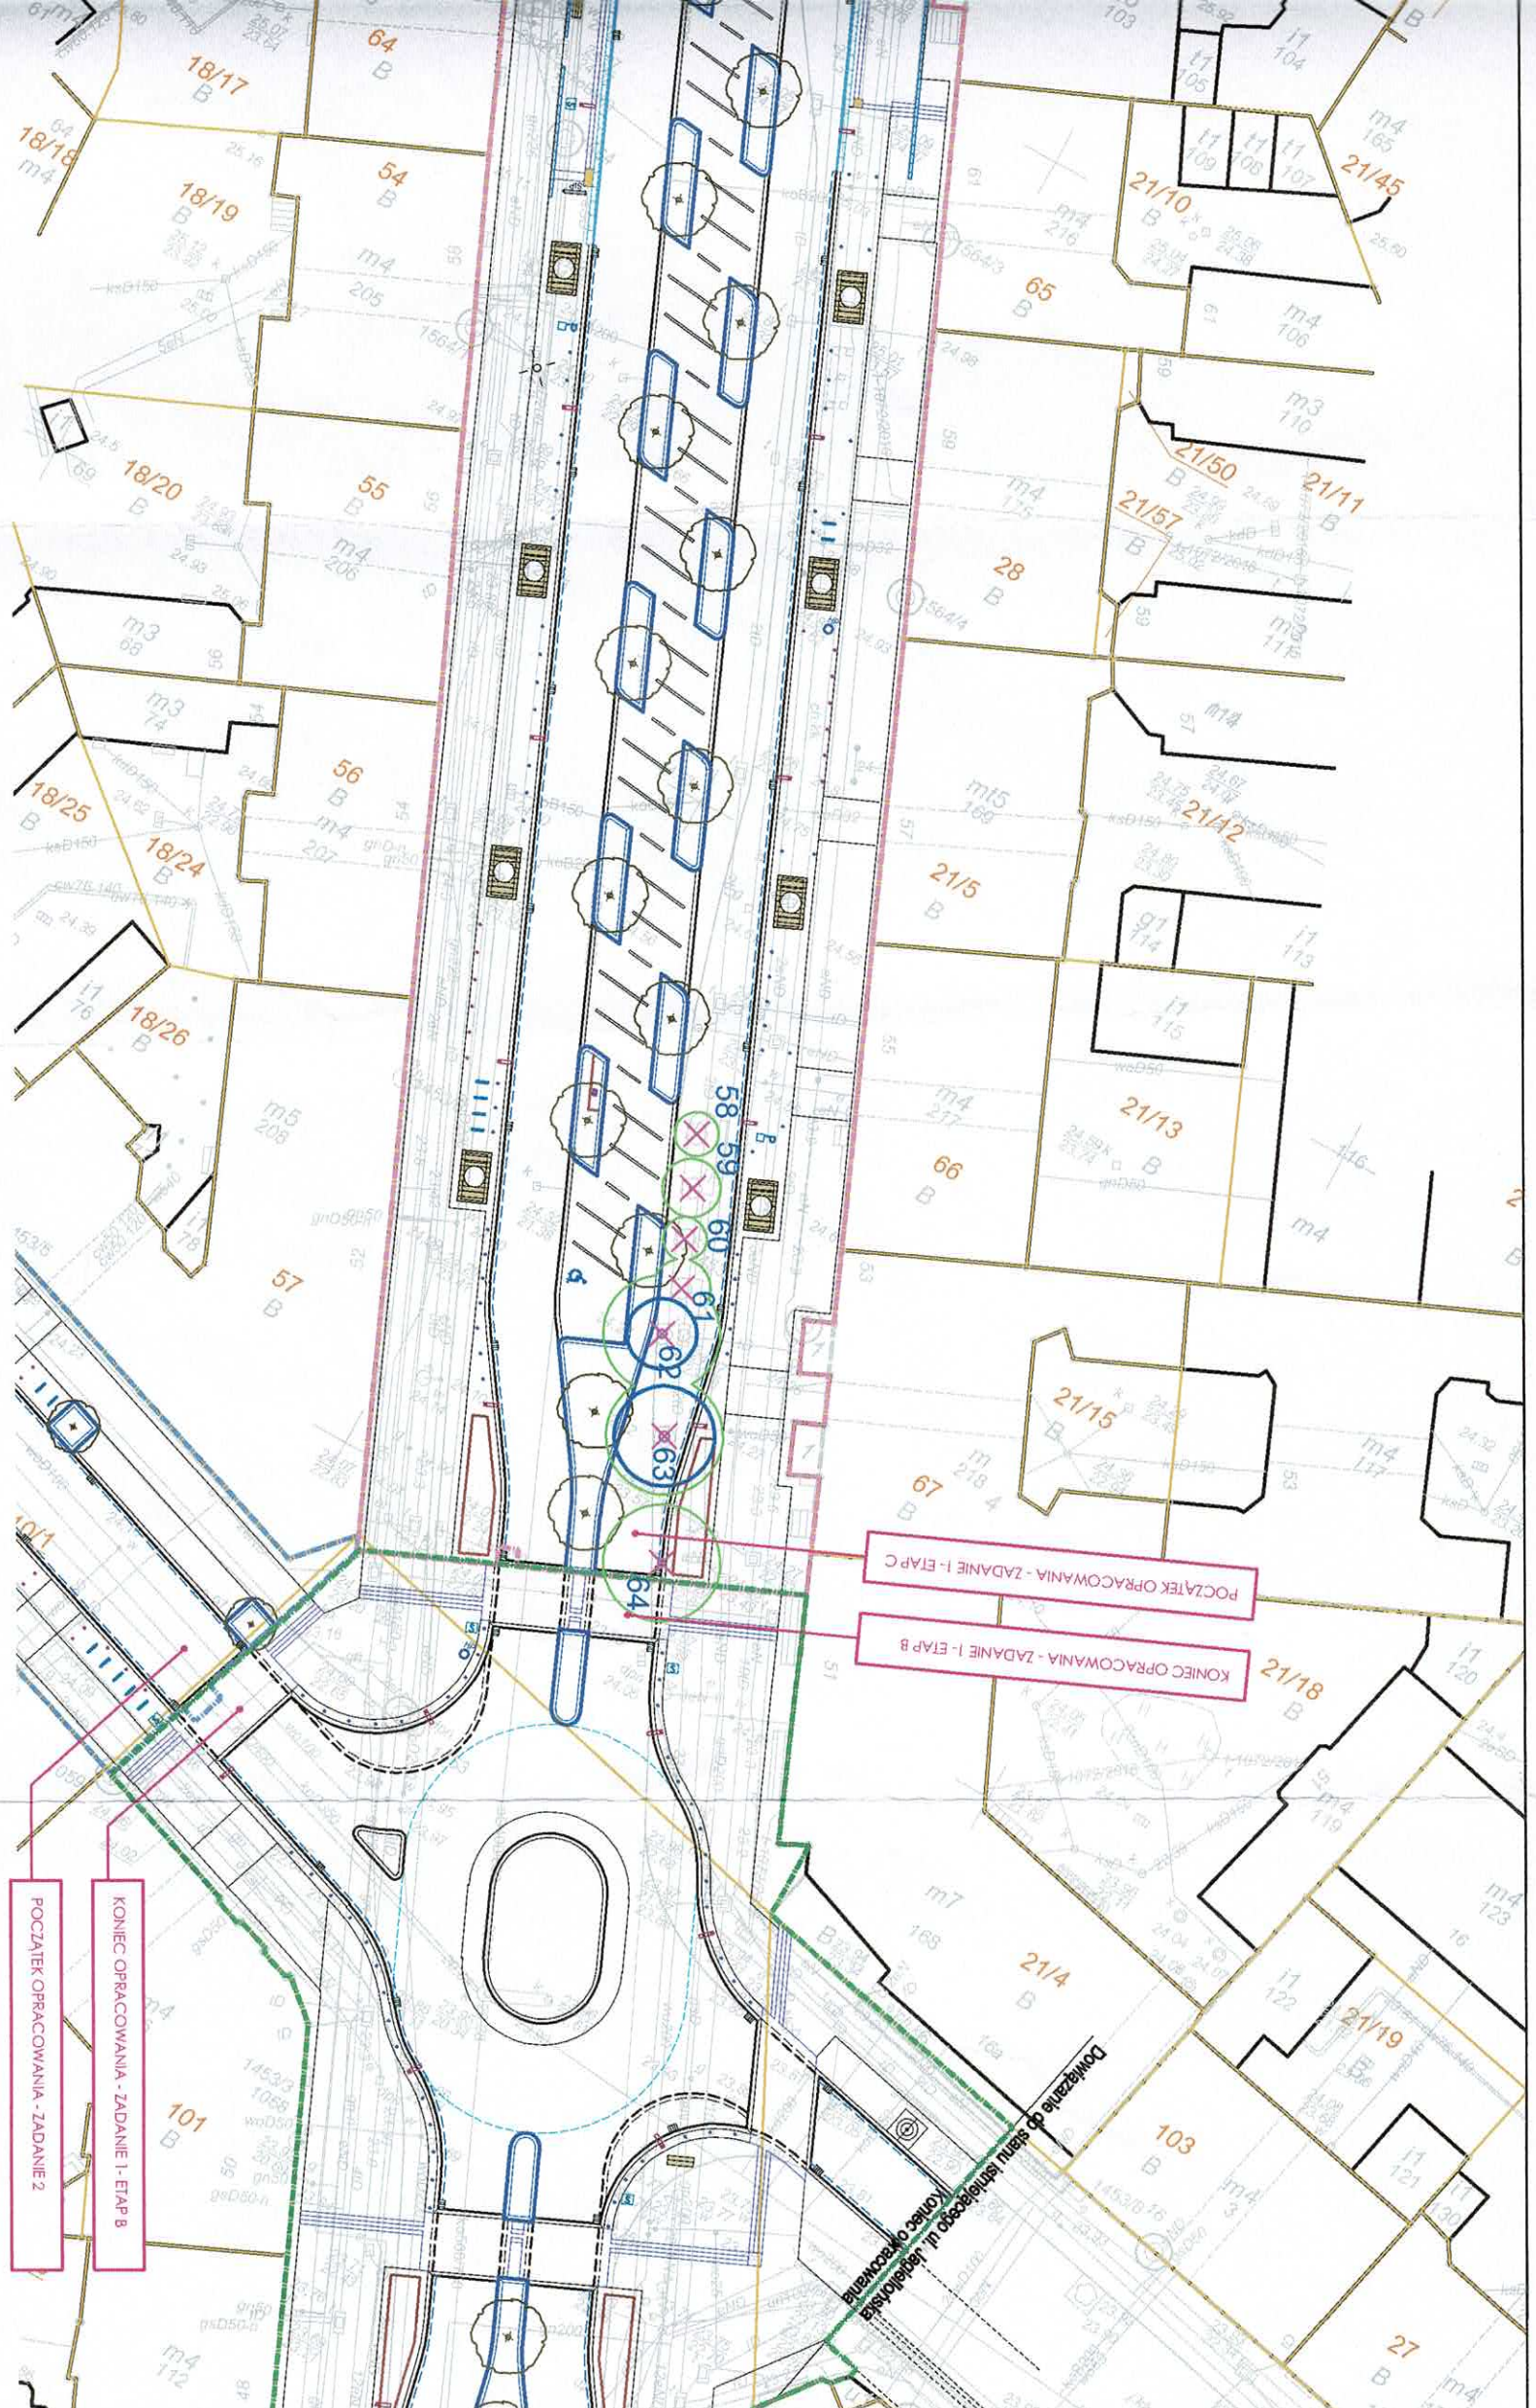

**ARCHAID** ARCHITECTURA I ARCHITEKTURA  
 JACEK SERWACYN  
 Al. Wolności 15/4, 71-423 Szczecin  
 WWW.ARCHAID.PL, BIURO@ARCHAID.PL  
 NIP:589-2537-2518, 71-6179-54-58, 10

**ZAGOSPODAROWANIE PRZESTRZENI PUBLICZNYCH W OBSZARZE ALEI WOJSKA POLSKIEGO W SZCZECINIE ZADANIE I, ETAP C - przebudowa Alei do Placu Szarych Szeregów**

Wojśka Polskiego na odcinku od Placu Zwycięstwa do Placu Szarych Szeregów

temat




projektant

**INWENTARYZACJA ZIELENI WRAZ Z GOSPODARKĄ DRZEWOSTANEM**

skala: 1:500  
 autor: FBW  
 data: marzec 2021r. r.t.n.s.




**01**




WOJSKA POLSKIEGO W SZCZECINIE  
 fragment do Placu Szarych Szeregów

ZADANIE I - ETAP A  
 ZADANIE I - ETAP B  
 ZADANIE I - ETAP C  
 ZADANIE II  
 ZADANIE III

ZADANIE I - ETAP A  
 ZADANIE I - ETAP B  
 ZADANIE I - ETAP C  
 ZADANIE II  
 ZADANIE III

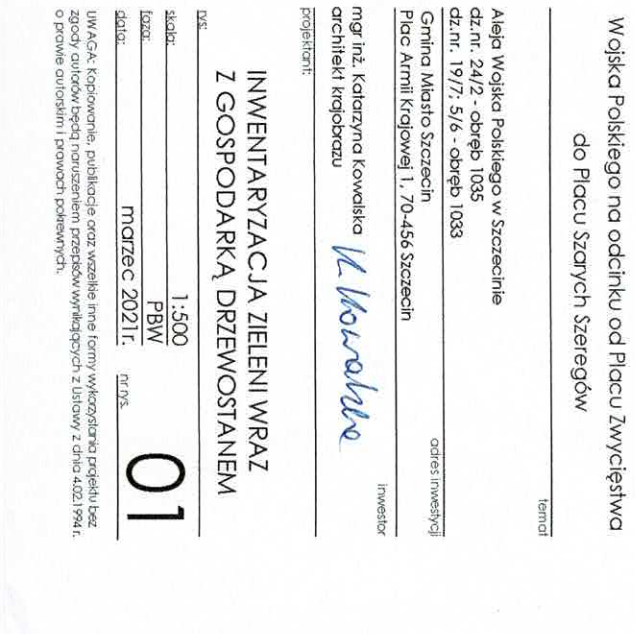 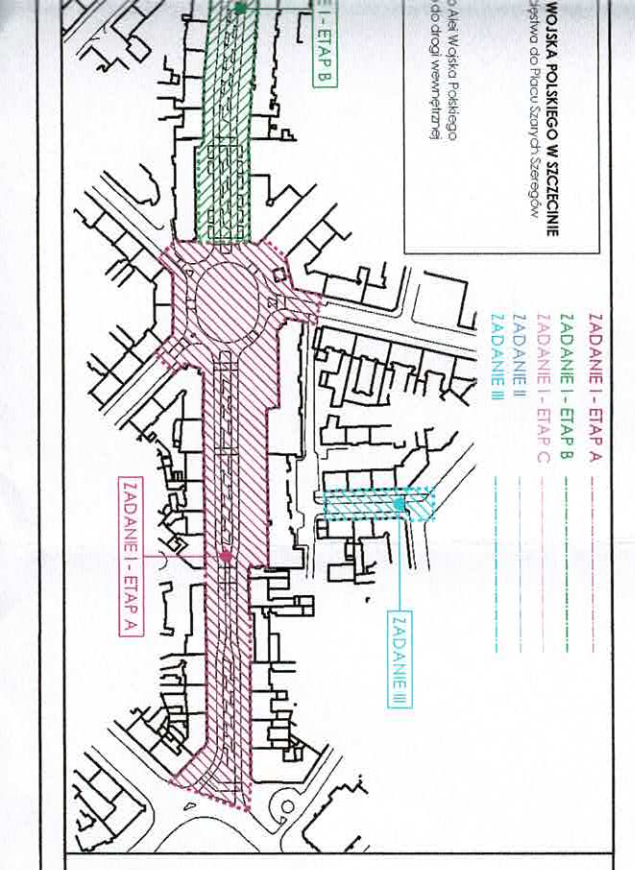



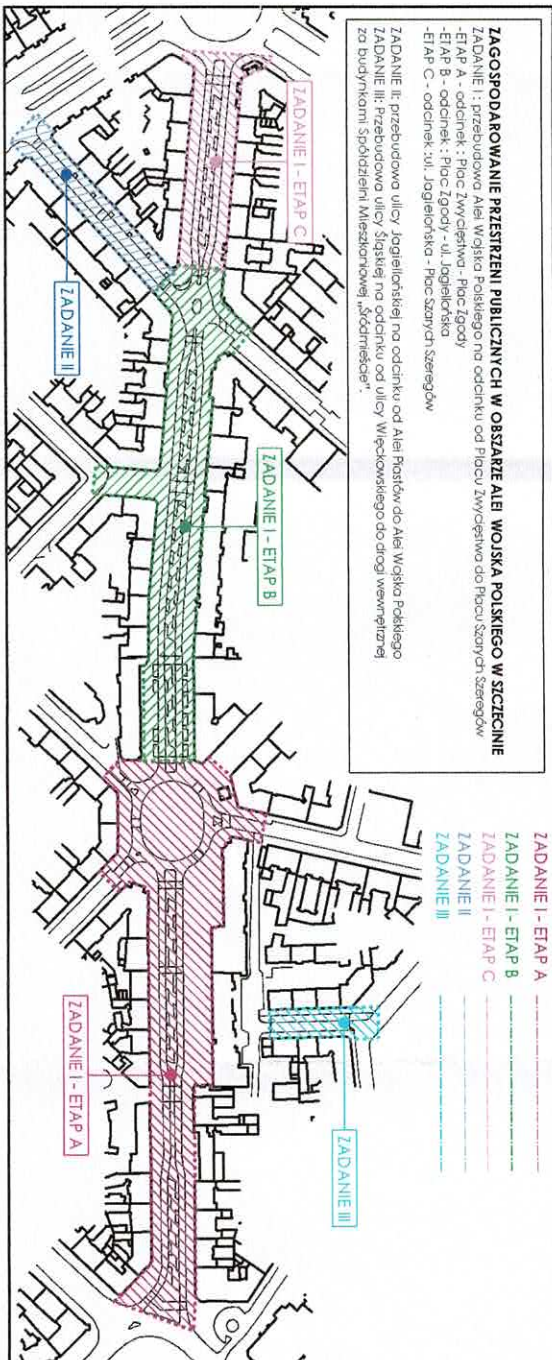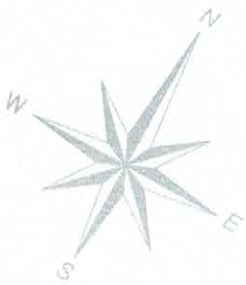


POCZĄTEK OPRACOWANIA - ZADANIE I - ETAP C

KONIEC OPRACOWANIA - ZADANIE I - ETAP B

POCZĄTEK OPRACOWANIA

KONIEC OPRACOWANIA